

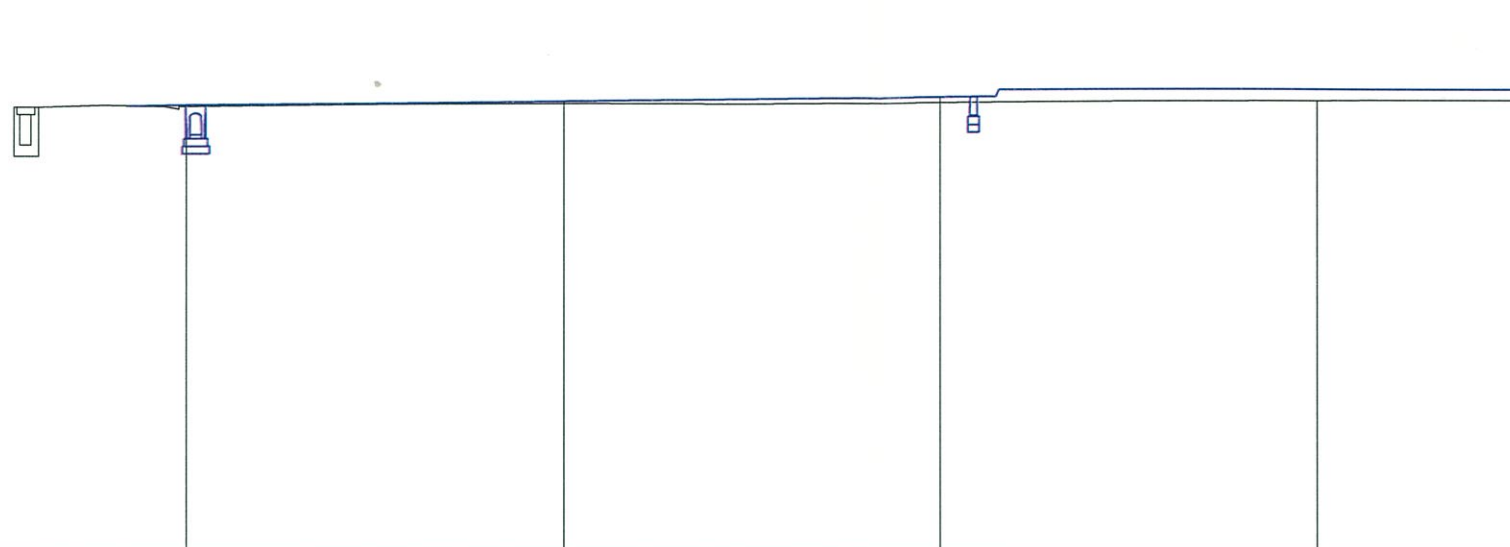


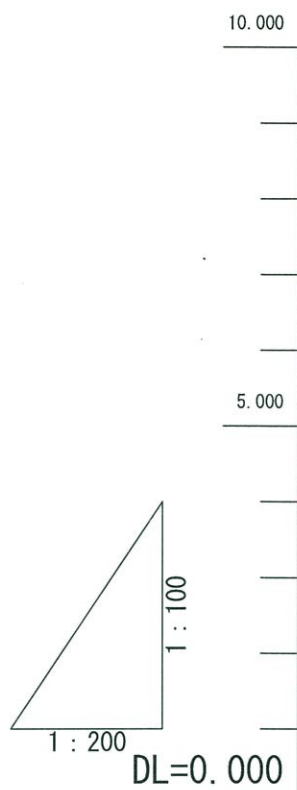

勾配					
盛土	0.023	0.033	0.073	0.150	0.150
切土					
計画高	5.920	5.970	6.020	5.200	5.200
地盤高	5.897	5.937	5.947	5.967	7.147
追加距離	0.000	10.000	20.000	30.000	35.417
単距離	0.000	10.000	10.000	10.000	5.417
測点	NO.0	NO.0+10	NO.1	NO.1+10	EP


事業名	旗ヶ崎3丁目宅地造成事業		
図名	縦断面図（其の		
位置	米子市旗ヶ崎3丁目地内		
縮尺	図示	単位	M
図号	全 9 葉中の内 6		
大和ハウス工業株式会社			

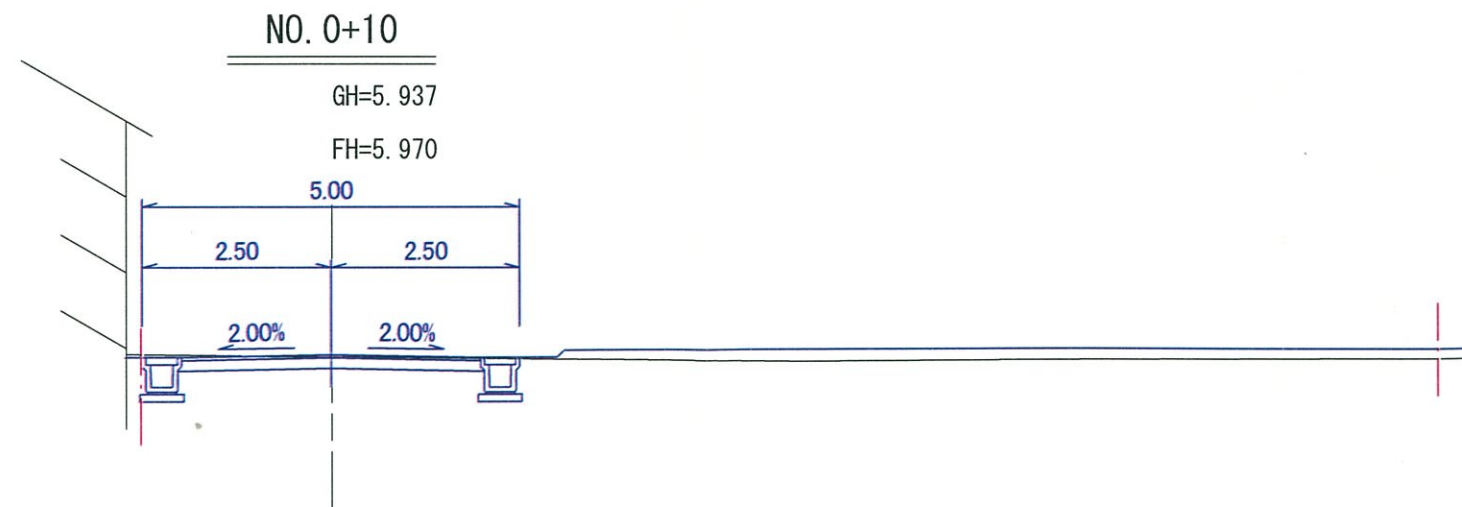

DL=0.000

NO. 0

GH=5.897
FH=5.920

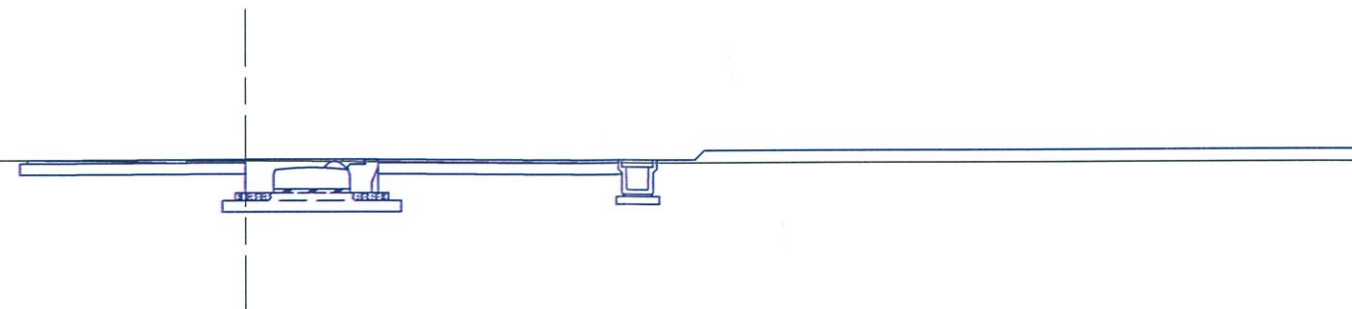

DL=0.000

事業名	旗ヶ崎3丁目宅地造成事業		
図名	横断面図（其の 1）		
位置	米子市旗ヶ崎3丁目地内		
縮尺	1:100	単位	M
図号	全 9 葉中の内 7		
大和ハウス工業株式会社			

NO. 1+10

GH=5.967

FH=6.100

DL=0.000

NO. 1

GH=5.947

FH=6.020

DL=0.000

事業名	旗ヶ崎3丁目宅地造成事業		
図名	横断面図（其の 2）		
位置	米子市旗ヶ崎3丁目地内		
縮尺	1:100	単位	M
図号	全 9 葉中の内 8		
大和ハウス工業株式会社			