



米子市米原7丁目470外

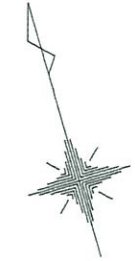

S=1/250

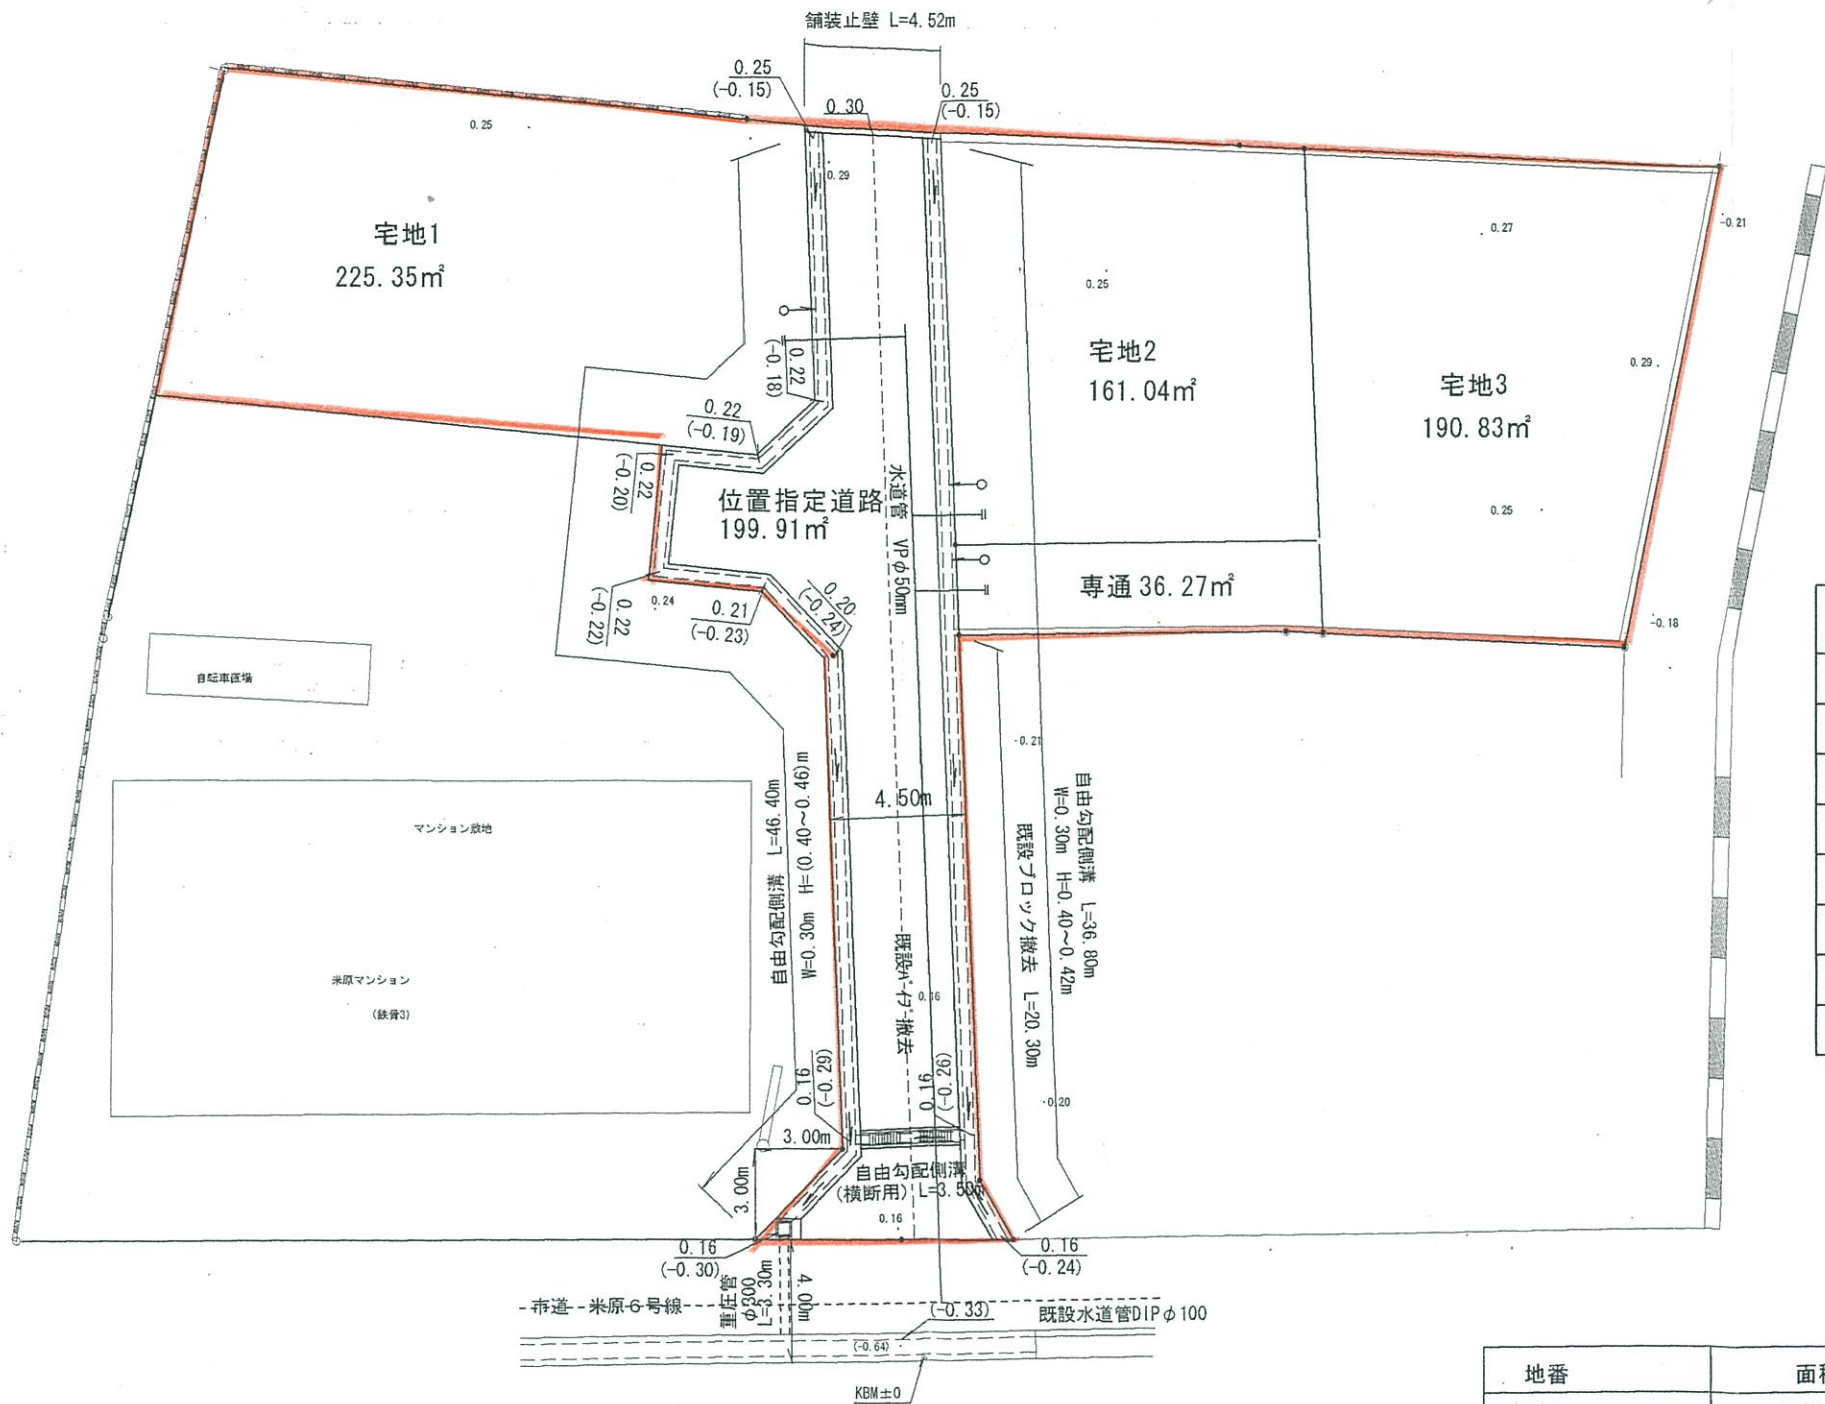

凡例	
	水道引込管
	浄化槽汚水枡
	上水道管 VP50mm
	既設上水道管 DIP100mm
	計画天端高
	計画底高

地番	面積
宅地1	225.35㎡
宅地2	161.04㎡
宅地3	190.83㎡
専通	36.27㎡
位置指定道路	199.91㎡
合計	813.40㎡