



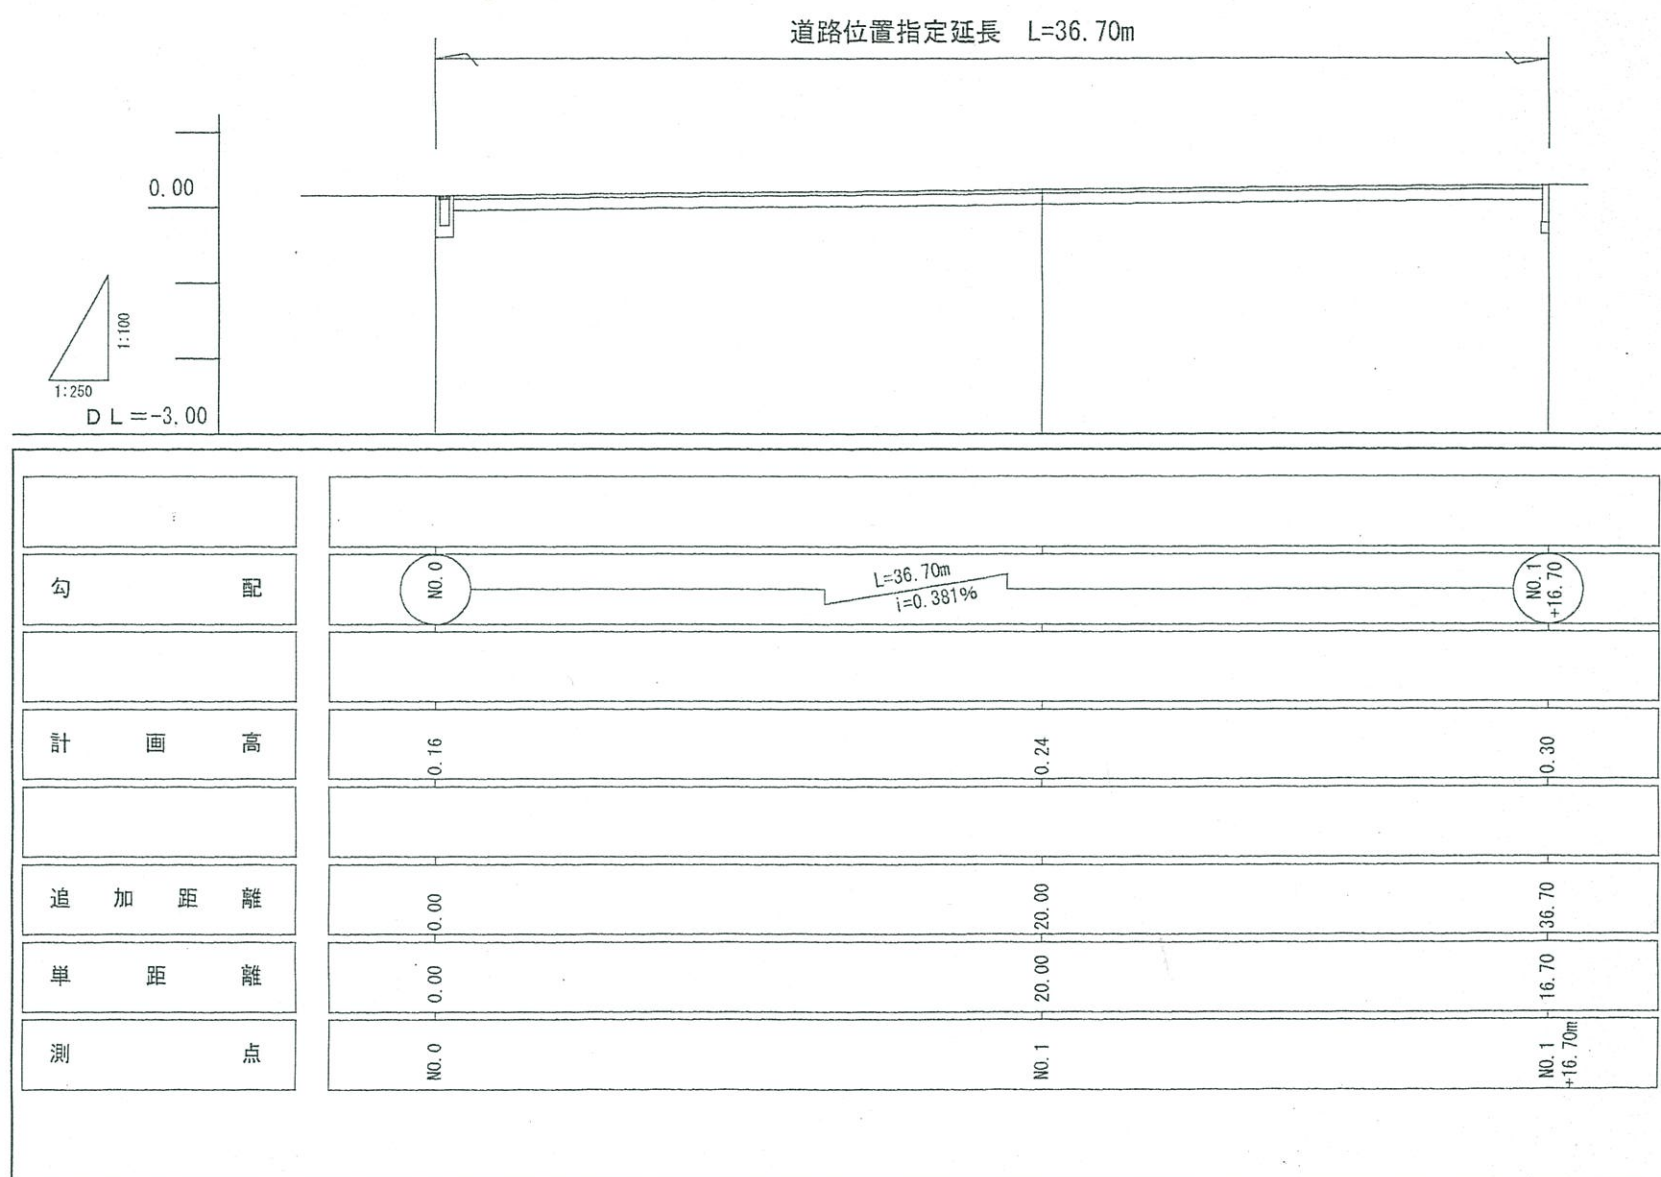

図面名	道路縦断図
縮尺	V=1/100 H=1/250
作成日	平成 19 年 11 月 12 日
作成者	土地家屋調査士 今津 孝信

自由勾配側溝


S=1/30

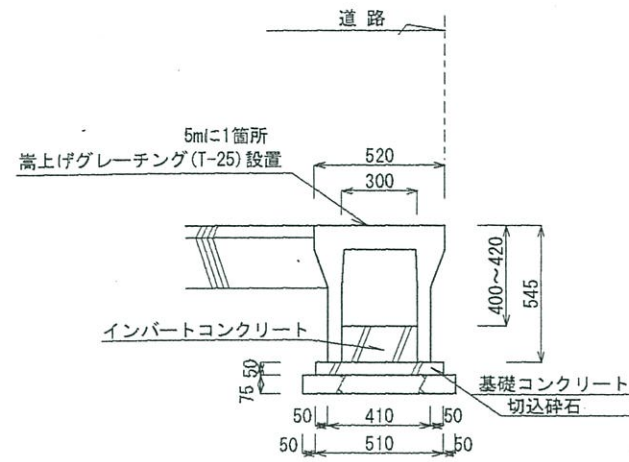

別紙カタログ添付

自由勾配側溝 (横断用)


S=1/30

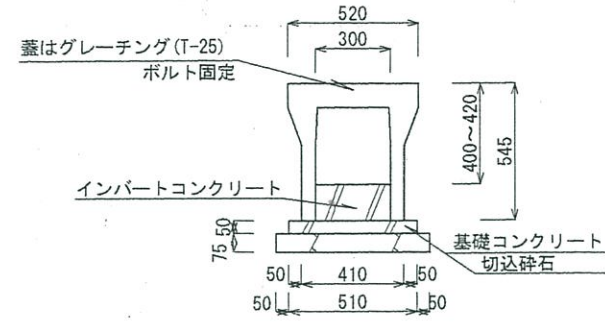

別紙カタログ添付


舗装止壁

S=1/30

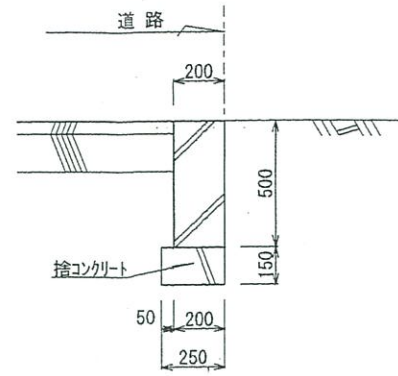

会所工

S=1/30

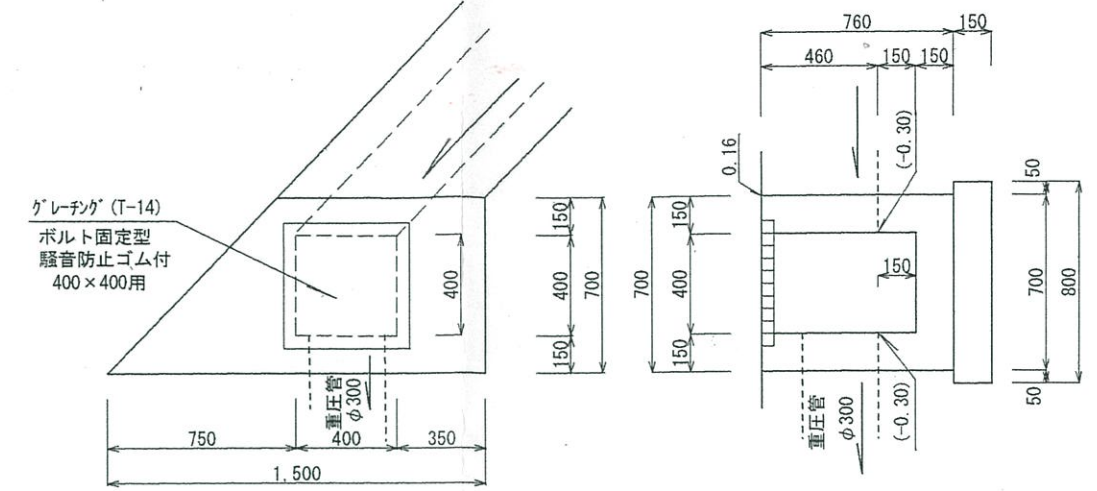

道路標準断面図

S=1/50

