


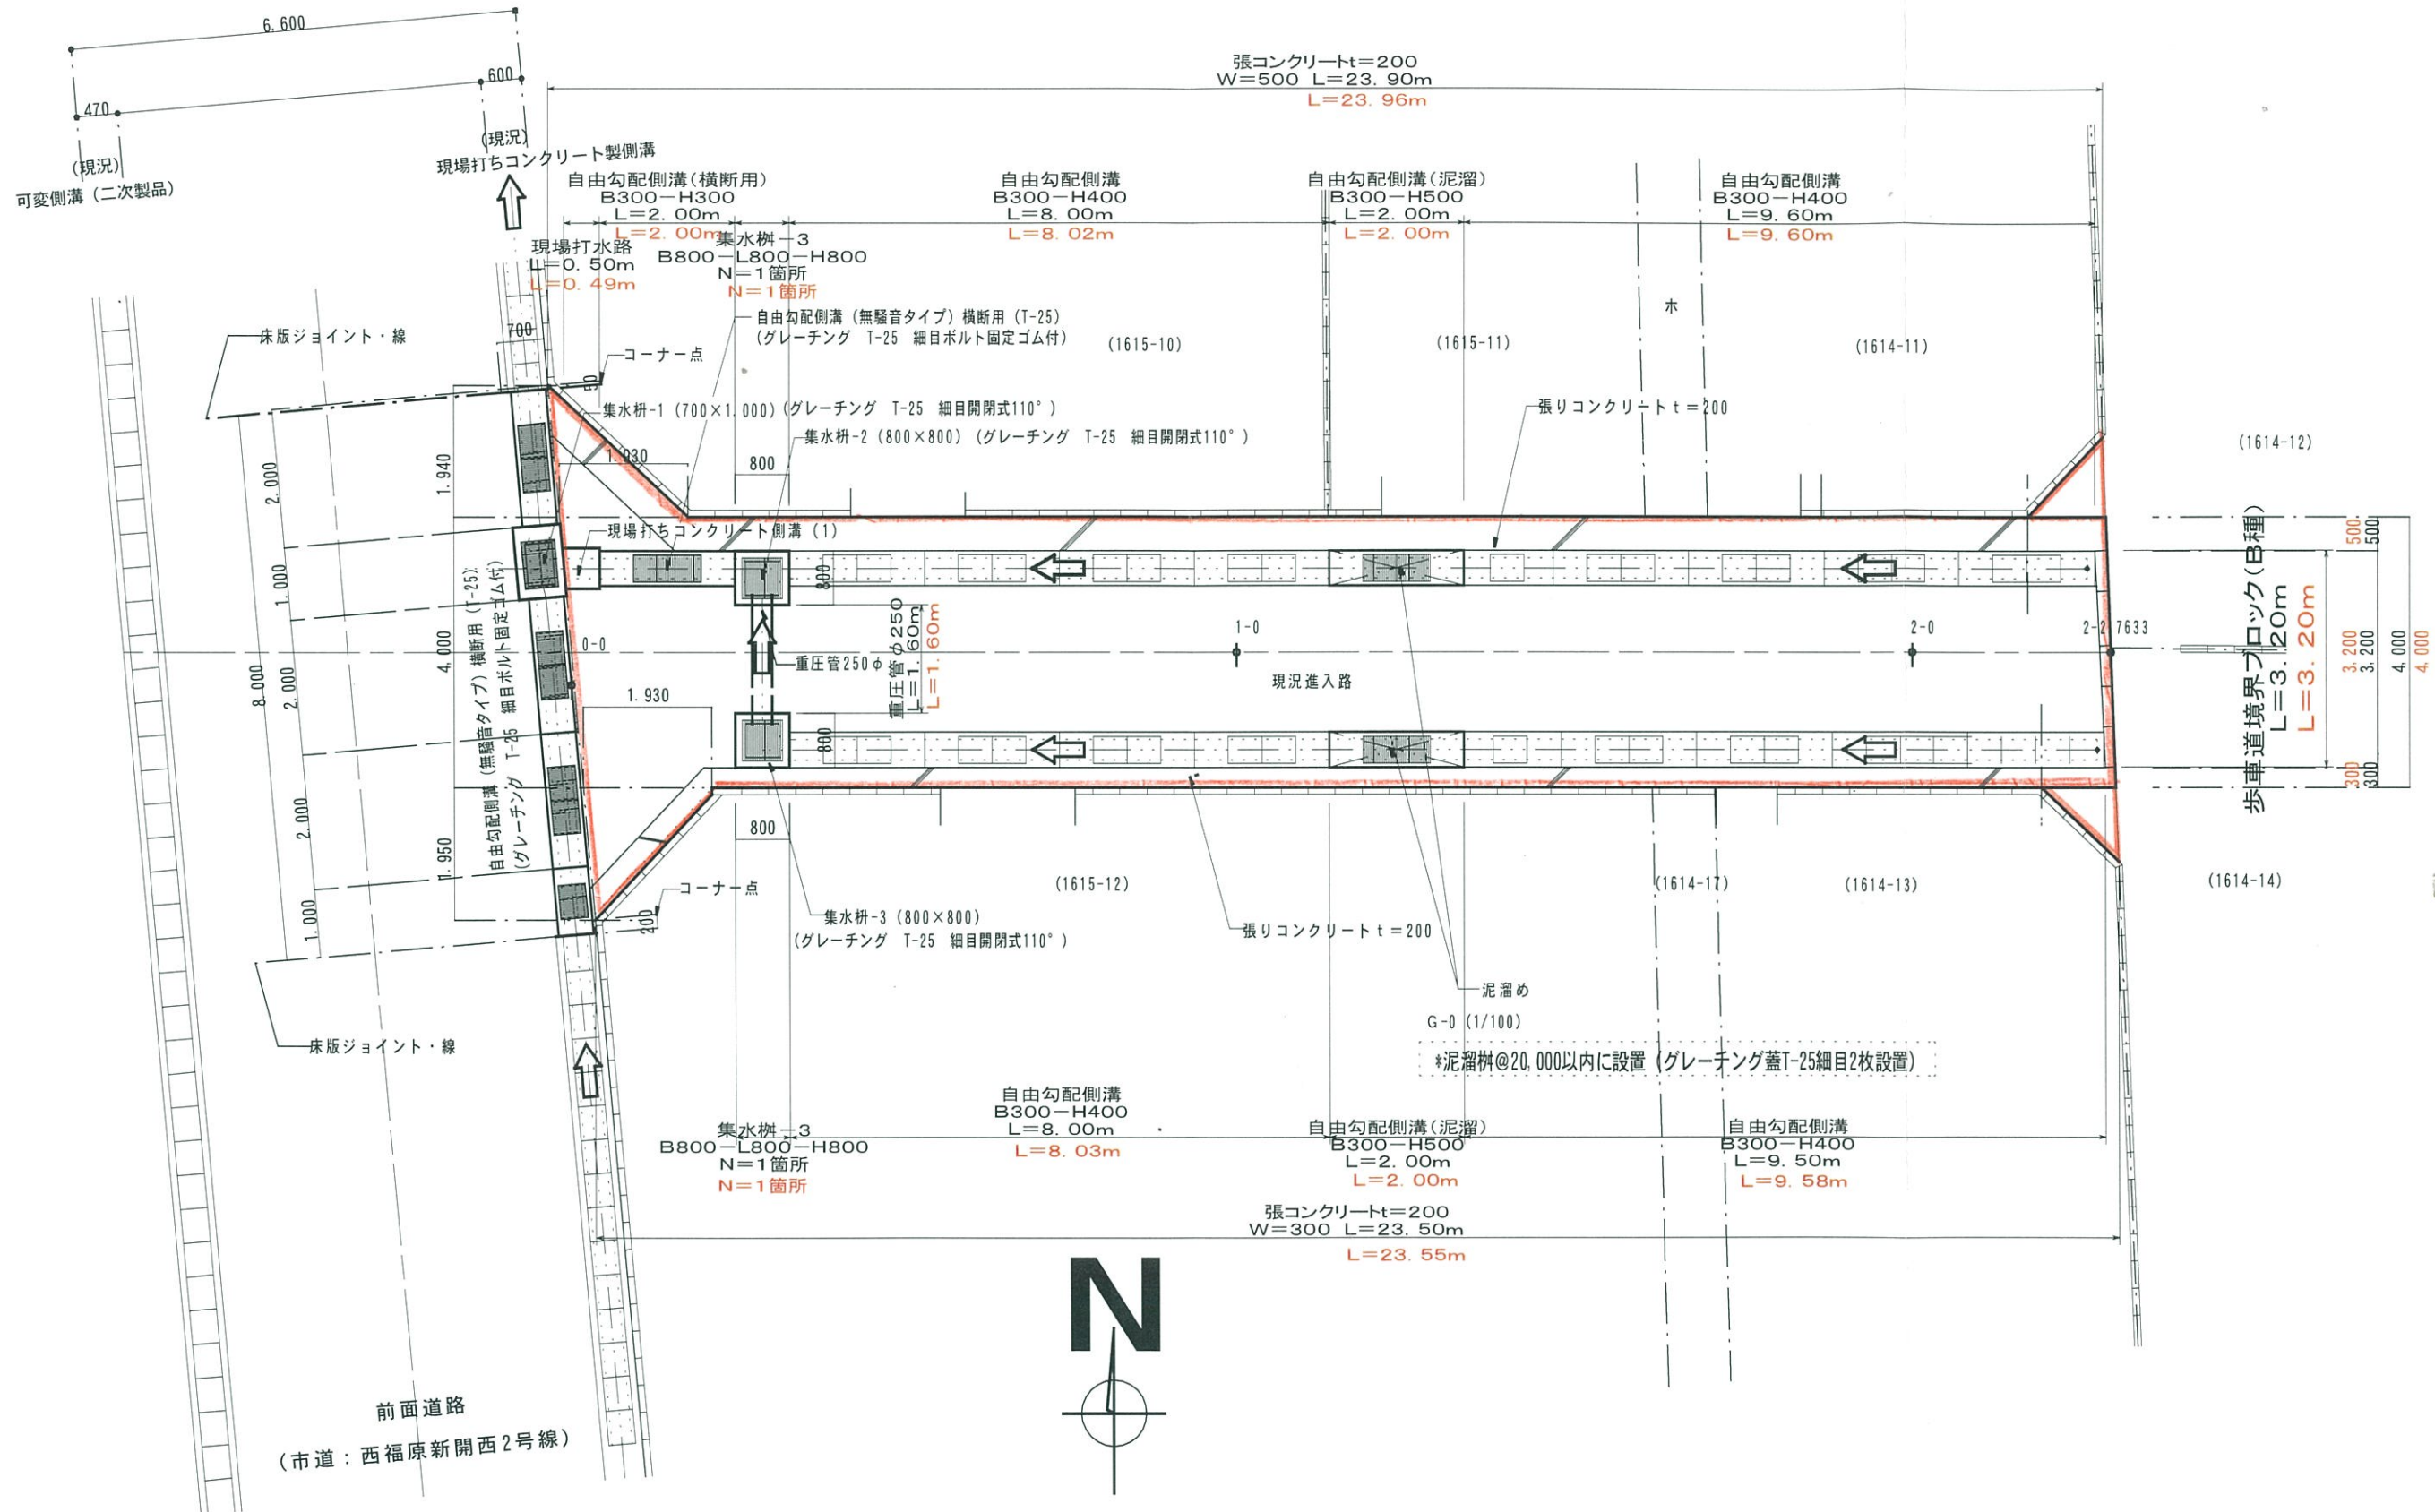

訂正	※ 注記	工事完了時プレート等境界表示をすること	ケンチク コーポー。アイ。ディ。エー 2級建築士事務所 鳥取県知事登録第18-2263号 TEL (0859) 39-6380 2級建築士 登録第2253号 井田 学 FAX (0859) 39-6385 鳥取県西伯郡南部町東町61-3 携帯番号 (090) 4800-3435	設計年月日	設計	検 図	承認印	工事名称 新開5丁目道路位置指定 (24条)	設計番号
					製 図	担 当	承認年月日	図面名称 全体平面図	縮 尺 1/100