




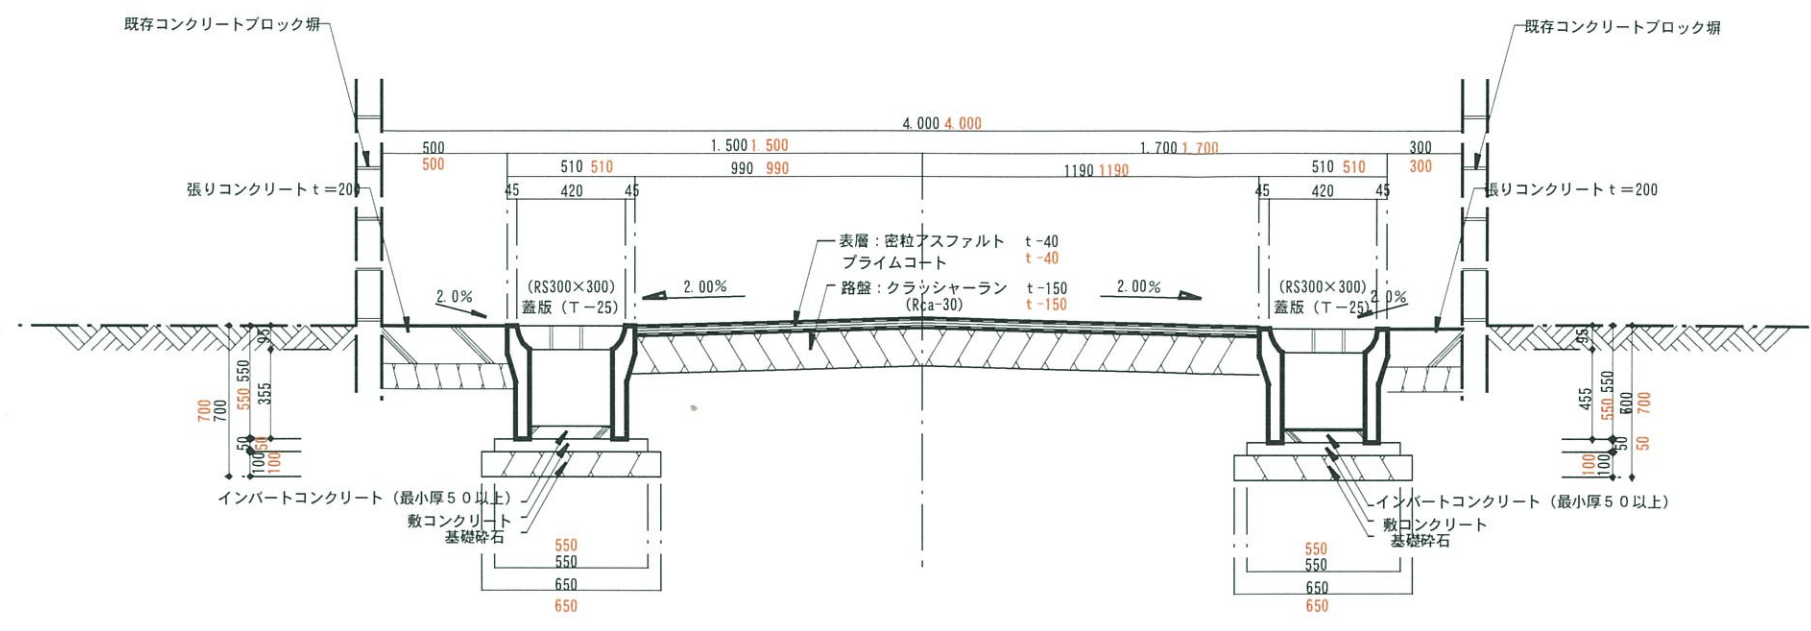

..道路..標準断面図...S=1/20..

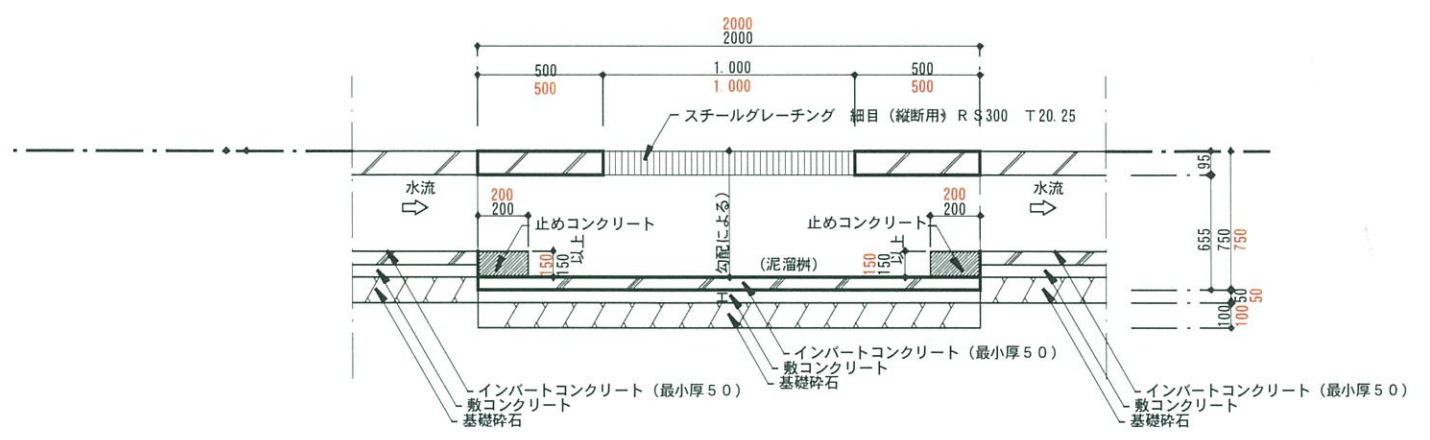

..泥溜枳..断面図....S=1/20

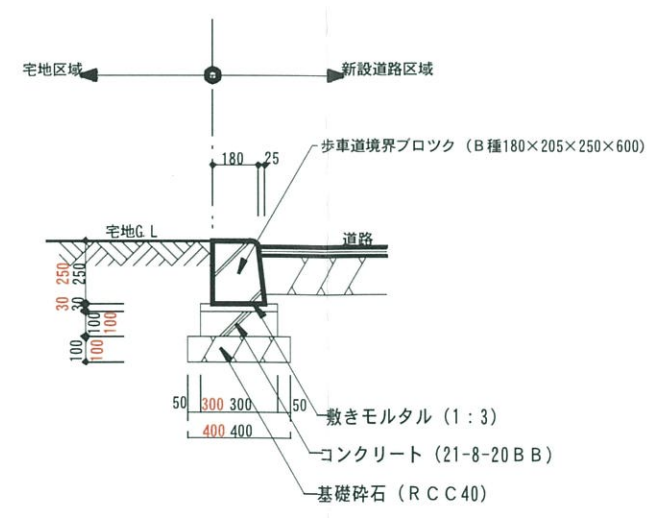

歩車道ブロック (250)..舗装止..断面図...S=1/30..

訂正	ケンチク、コーポ、アイ、ディ、エー				設計年月日	設計	検図	承認印	工事名称	設計番号
	2級建築士事務所 鳥取県知事登録第18-2263号								新開5丁目道路位置指定工事	G-2 (1/30)
	2級建築士 登録第2253号 井田 学				TEL (0859) 39-6380	製図	担当	承認年月日	図面名称	図面番号
	鳥取県西伯郡南部町東町6 1-3				FAX (0859) 39-6385				道路標準断面図、泥溜断面図	1:20