


計画縦断面図

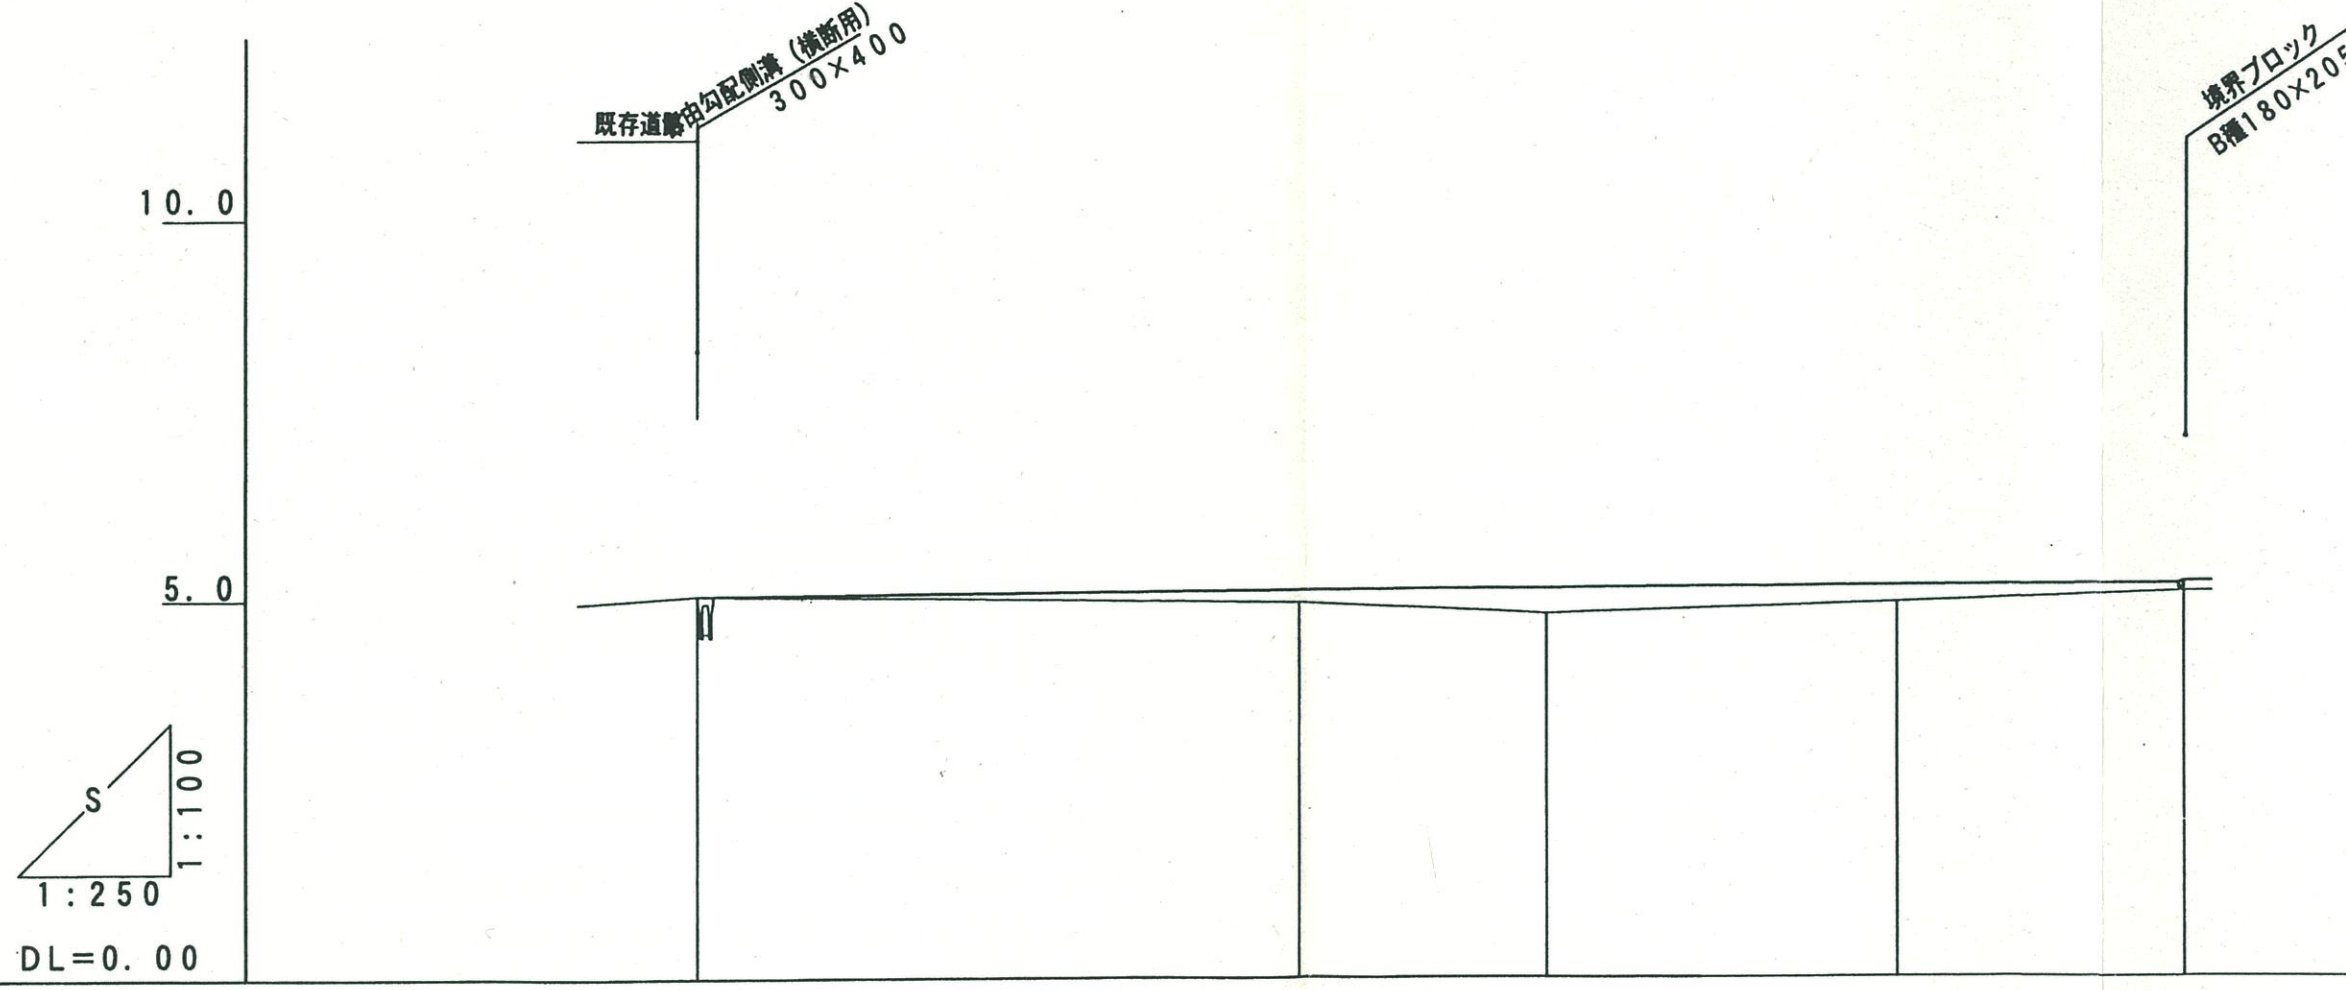

勾配	5.05	i=0.30% L=49.50 H=0.15			5.20
計画高	5.05	5.11	5.14	5.17	5.20
地盤高	5.05	4.95	4.80	4.95	5.10
追加距離	0.00	20.00	28.36	40.00	49.50
単距離	0.00	20.00	8.36	11.64	9.50
測点	NO. 0	NO. 1	IP. 1	NO. 2	EP +9.5


年 14. 4. 12 日
 米子市建設部建築指導室
 指導済
 注意、改めて申請書を提出して指定を受けなければ道路として認められません。

S=1 : 50



B種180×205×250×2000

S=1 : 10

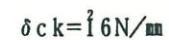

$S=1:25$

(5. 0m間隔以内に1ヶ所設置)

基礎碎石	RC-40	t=10cm
------	-------	--------

S=1 : 25

—コンクリート蓋

445

基礎碎石	RC-40	t=10cm
------	-------	--------

指導濟

年 14. 4月 12 日

米子市建設部建築指導室

注意、改めて申請書を提出して指定を受けなければ道路として認められません。