# 平面図

S=1/200

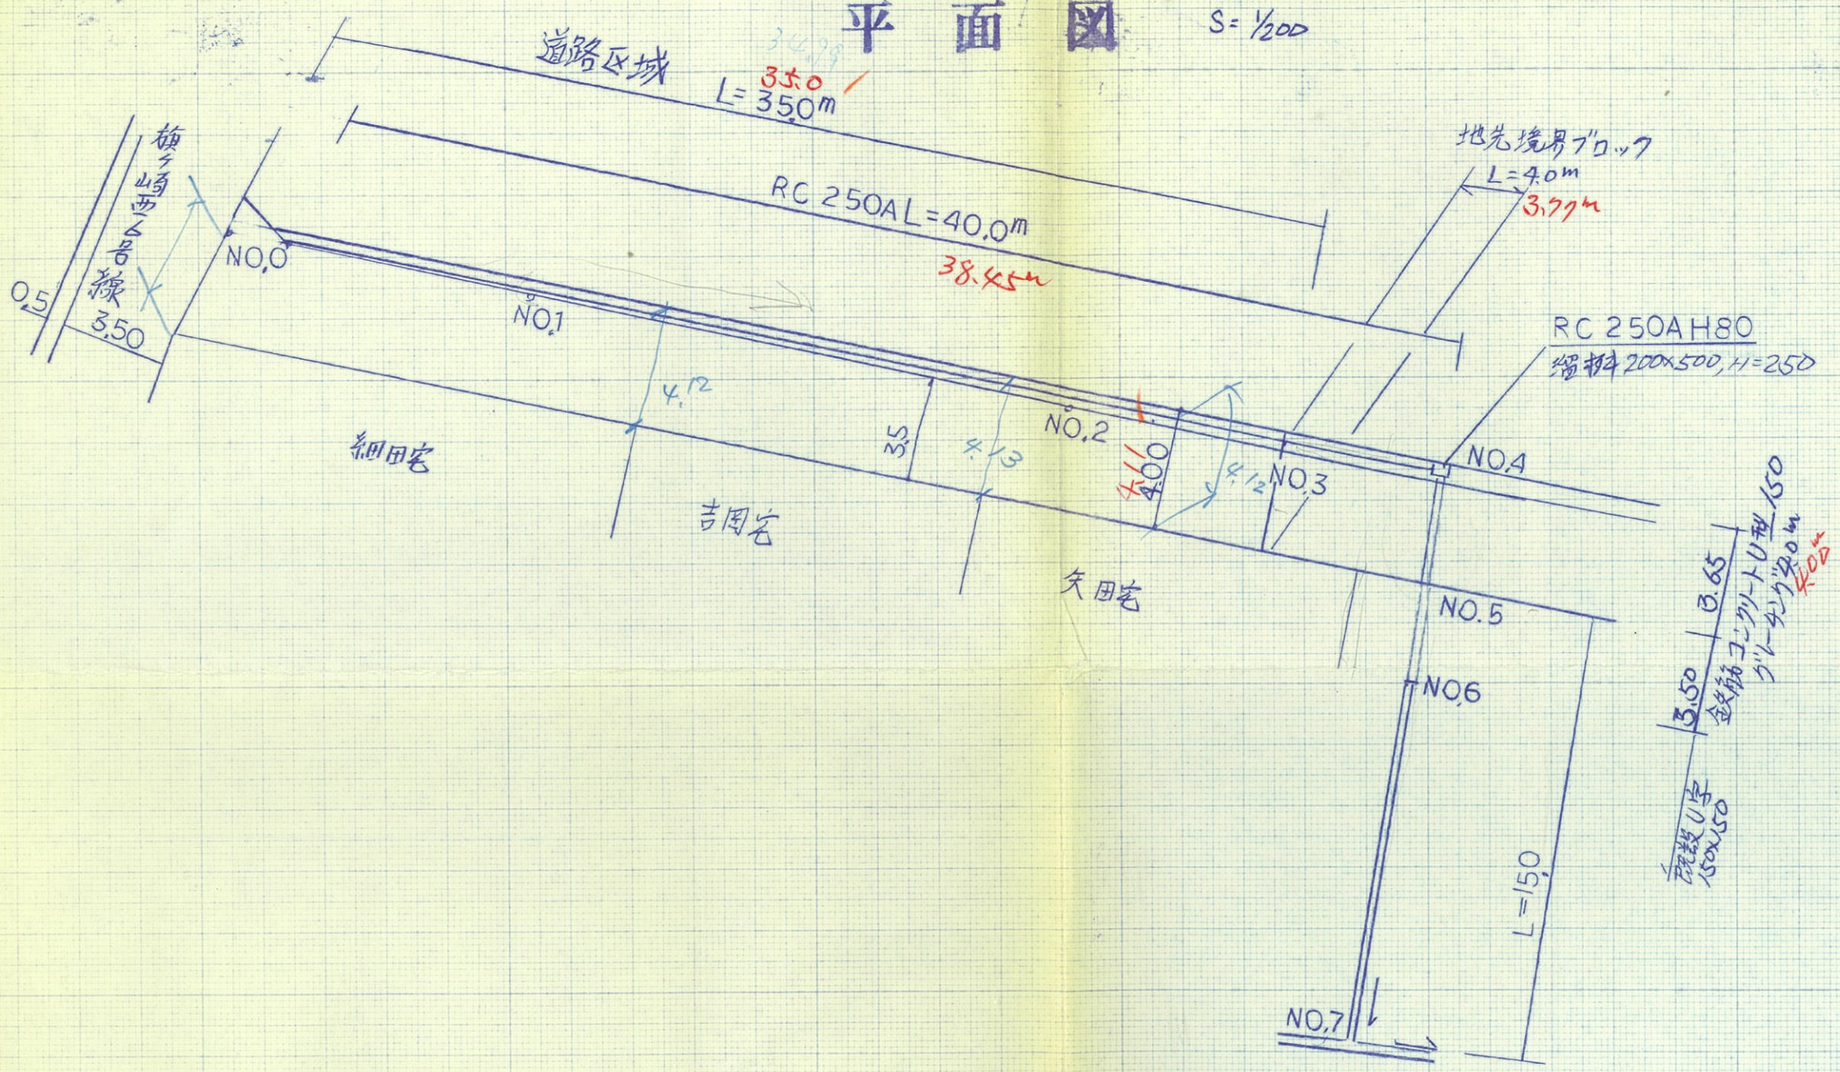

道路区域
L=35.0m
35.0
RC 250A L=40.0m
38.45m
地先境界ブロック
L=4.0m
3.77m
RC 250A H80
縦材 200×500, H=250
NO.0
NO.1
NO.2
NO.3
NO.4
NO.5
NO.6
NO.7
0.5
3.50
4.12
3.5
4.13
4.11
4.00
4.12
細田宅
吉田宅
矢田宅
L=150
3.65
3.50
鉄筋コンクリートU型150
グレーチング4.0m
4.00
既設U字
150×150


道路