




標準横断面

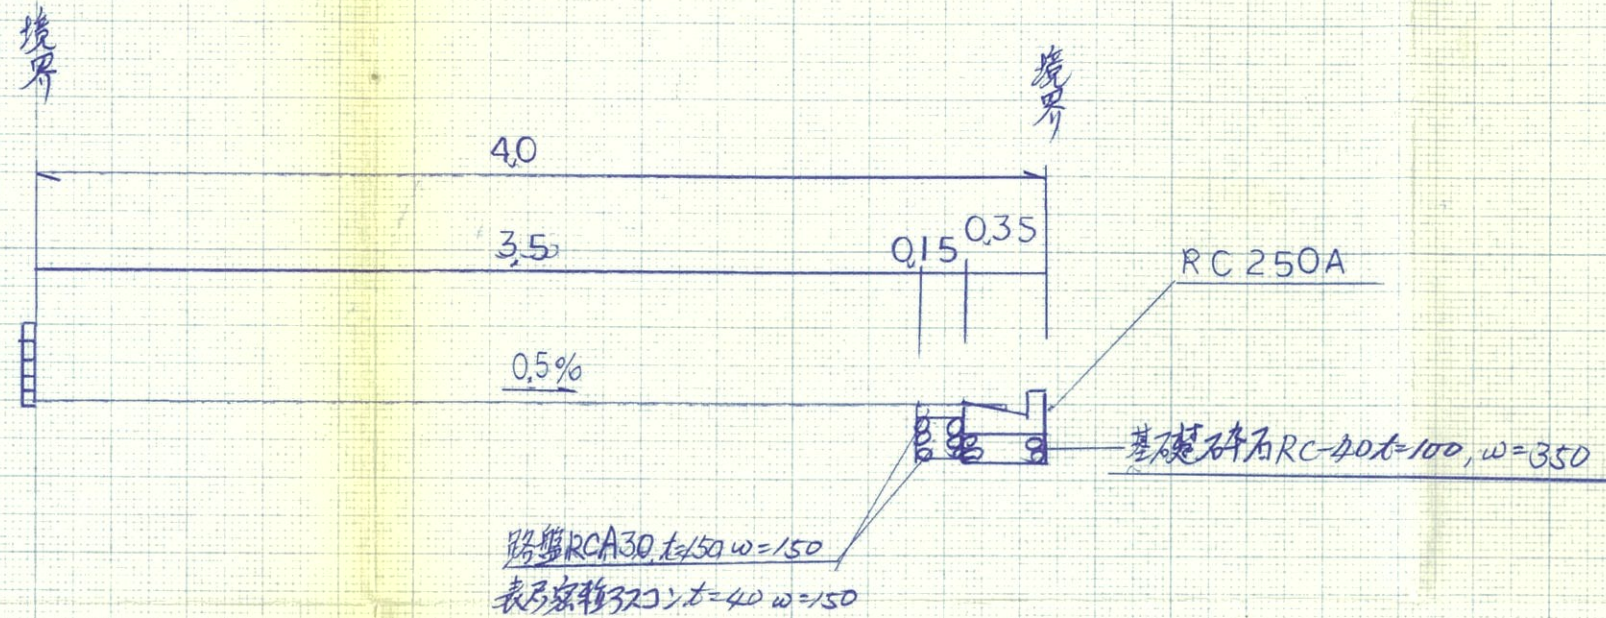

地先境界ブロック A 型 3.77m

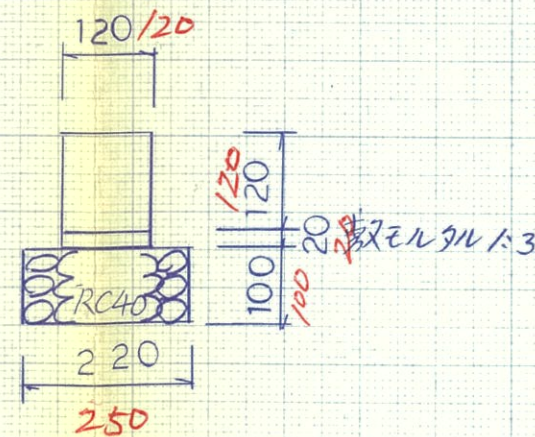


鉄筋コンクリート U 型 JISA5305 4.00m

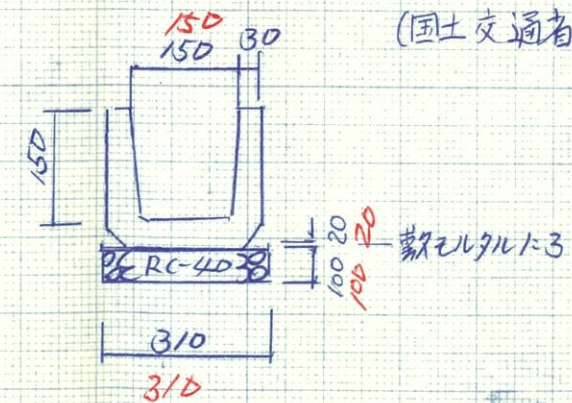

(国土交通省標準設計書に基づいて)

鉄筋コンクリート L 型 RC250A JISA5306 3.785

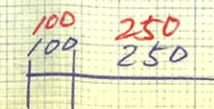

(国土交通省標準設計書に基づいて)