

DL = -10.00


測点	単距離	追加距離	地盤高	計面高	切土	盛土	勾配
NO.0	0.00	0.00	4.54	4.54	0	0	4.54
NO.1	20.00	20.00	4.63	4.565	0.07		H=0.06
+10.85	10.85	30.85	4.74	4.579	0.16		i=0.13%
NO.2	9.15	40.00	4.69	4.591	0.10		L=47.49
+7.49	7.49	47.49	4.69	4.600	0.09		
+19.34	11.85	59.34	4.61				4.60

下水管 #200
水溝 #100


区画道路 L=47.5m W=6.00m

⑧ 4.70

区画道路-1
標準断面図
S=1:50

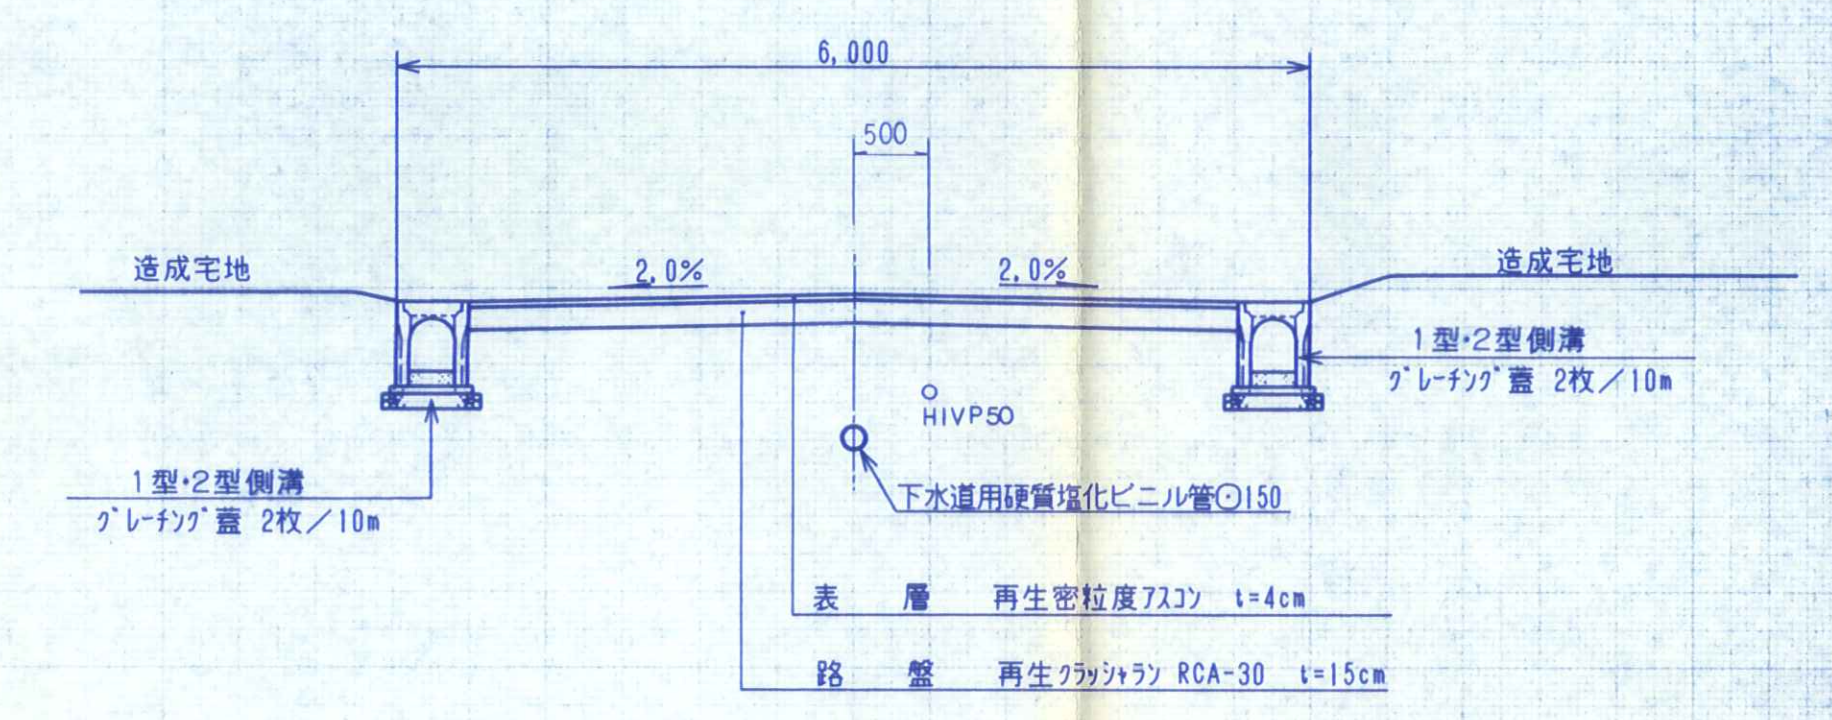

区画道路-1-2
舗装構成

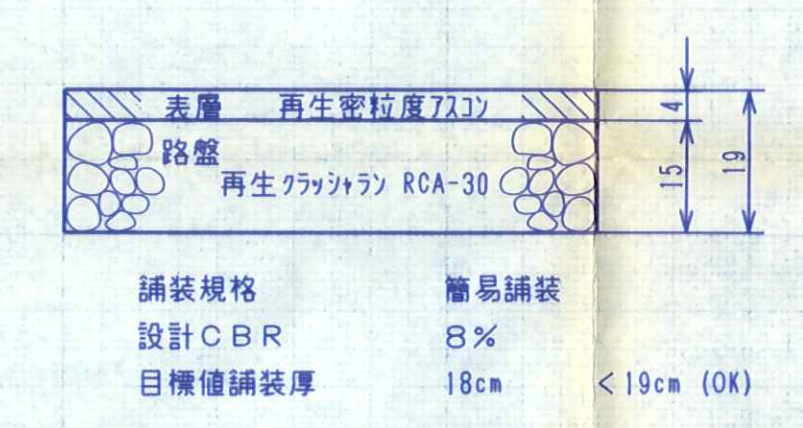

指導済

年 14.7月 12 日

米子市建設部建築指導室

注意: 図面を申請書に添付して審査を受ける場合は、図面として認められます。

図面番号	第	枚内	号
図面名称 標準断面図・縦断面図			
縮尺	V=1:100 H=1:250		
製図年月日	平成	年	月 日
写図年月日	平成	年	月 日
理事	課長	係長	照査 設計 写図
米子市土地開発公社			