



道路縦断表(3) S=1/200


断面

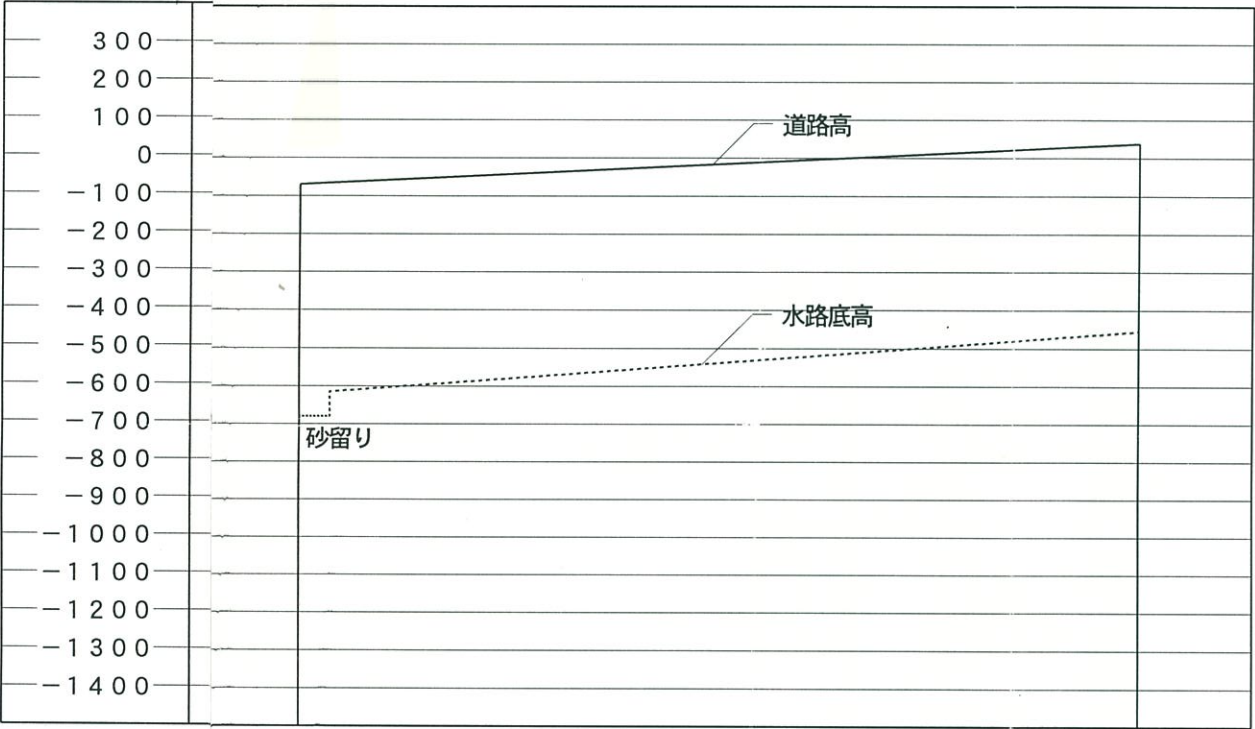

勾配 (道路)	-69.6 H=31.8 I=0.14% L=22,290 -37.8			
勾配 (水路)	-615 H=160 I=0.74% L=21,490 -455			
切盛土	0	0	0	0
水路底高	-720	-615		-455
計画高	-69.6		-66.1	-37.8
地盤高	-69.6		-66.1	-37.8
追加距離	0	800	12,200	22,290
単距離	0	800	11,400	10,090
測点	No. 14'	No. 15'	No. 17	No. 18

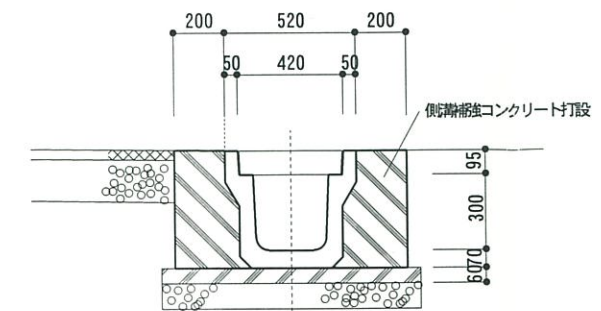

F - F 断面图 S=1/30

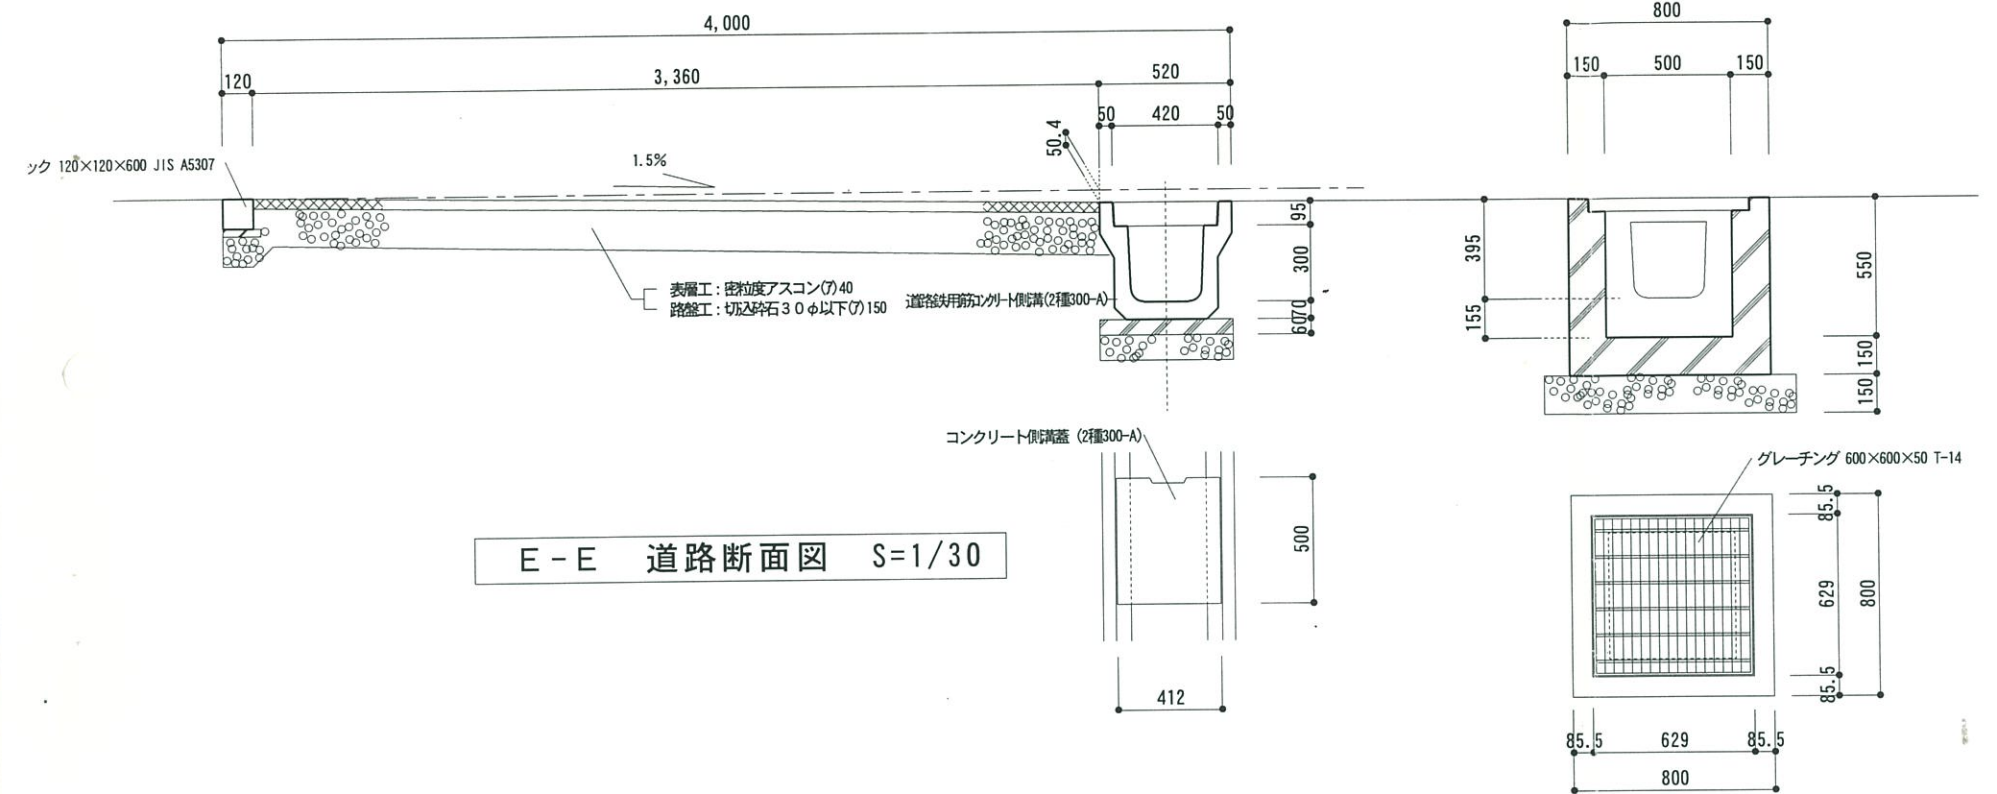

現場打コンクリート柵断面図 S=1/30