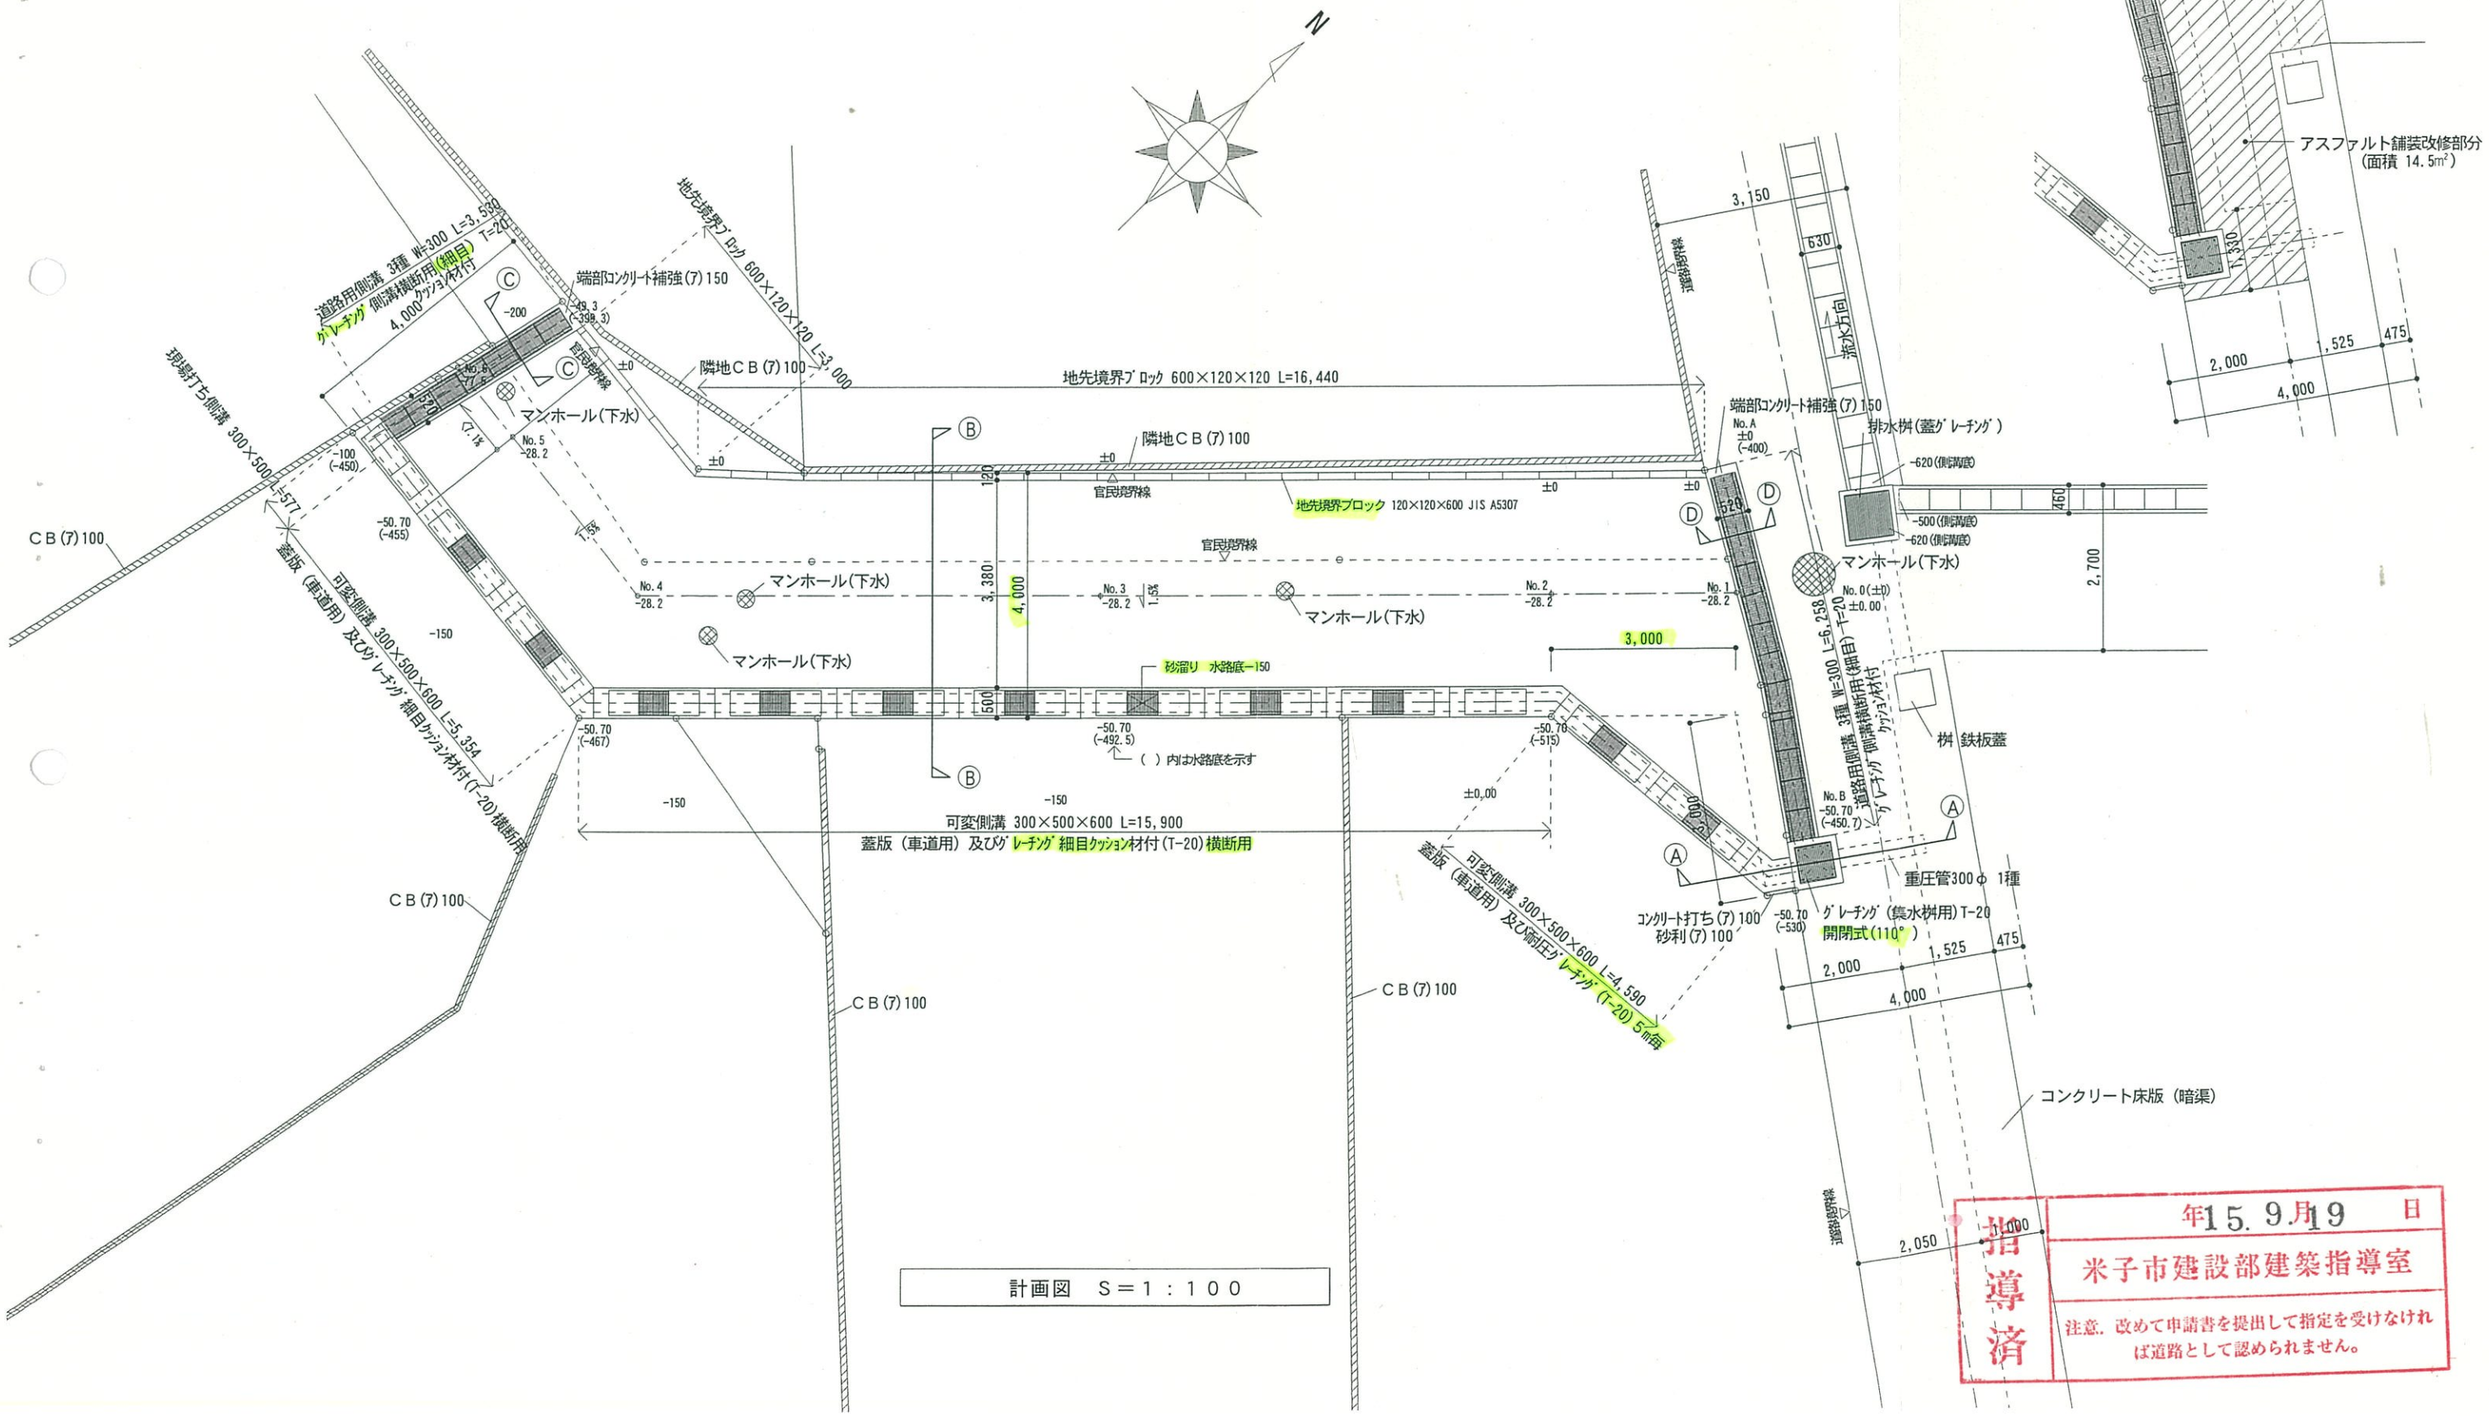
N
道路用側溝 3種 W=300 L=3,599
グレーチング 側溝横断用(細目) T=20
4,000 クッション材付
端部ｺﾝｸﾘｰﾄ補強(ｱ)150
地先境界ﾌﾞﾛｯｸ 600×120×120 L=3,000
現場打ち側溝 300×500
隣地ＣＢ(ア)100
地先境界ﾌﾞﾛｯｸ 600×120×120 L=16,440
マンホール(下水)
官民境界線
地先境界ブロック 120×120×600 JIS A5307
ＣＢ(ア)100
蓋版（車道用）及びｸﾞﾚｰﾁﾝｸﾞ細目ｸｯｼｮﾝ材付(T-20)横断用
可変側溝 300×500×600 L=5,354
砂溜り 水路底-150
( ) 内は水路底を示す
可変側溝 300×500×600 L=15,900
蓋版（車道用）及びｸﾞﾚｰﾁﾝｸﾞ細目ｸｯｼｮﾝ材付(T-20)横断用
可変側溝 300×500×600 L=4,590
蓋版（車道用）及び耐圧ｸﾞﾚｰﾁﾝｸﾞ(T-20) 5m毎
道路境界線
流水方向
排水桝(蓋ｸﾞﾚｰﾁﾝｸﾞ)
桝 鉄板蓋
重圧管300φ 1種
ｸﾞﾚｰﾁﾝｸﾞ(蓋水桝用)T-20
開閉式(110°)
コンクリート打ち(ア)100
砂利(ア)100
コンクリート床版（暗渠）
アスファルト舗装改修部分
(面積 14.5m²)
計画図 S＝1：100
年15.9月19日
米子市建設部建築指導室
指導済
注意．改めて申請書を提出して指定を受けなければ道路として認められません。