



道路縦断表(指定道路) S=1/200

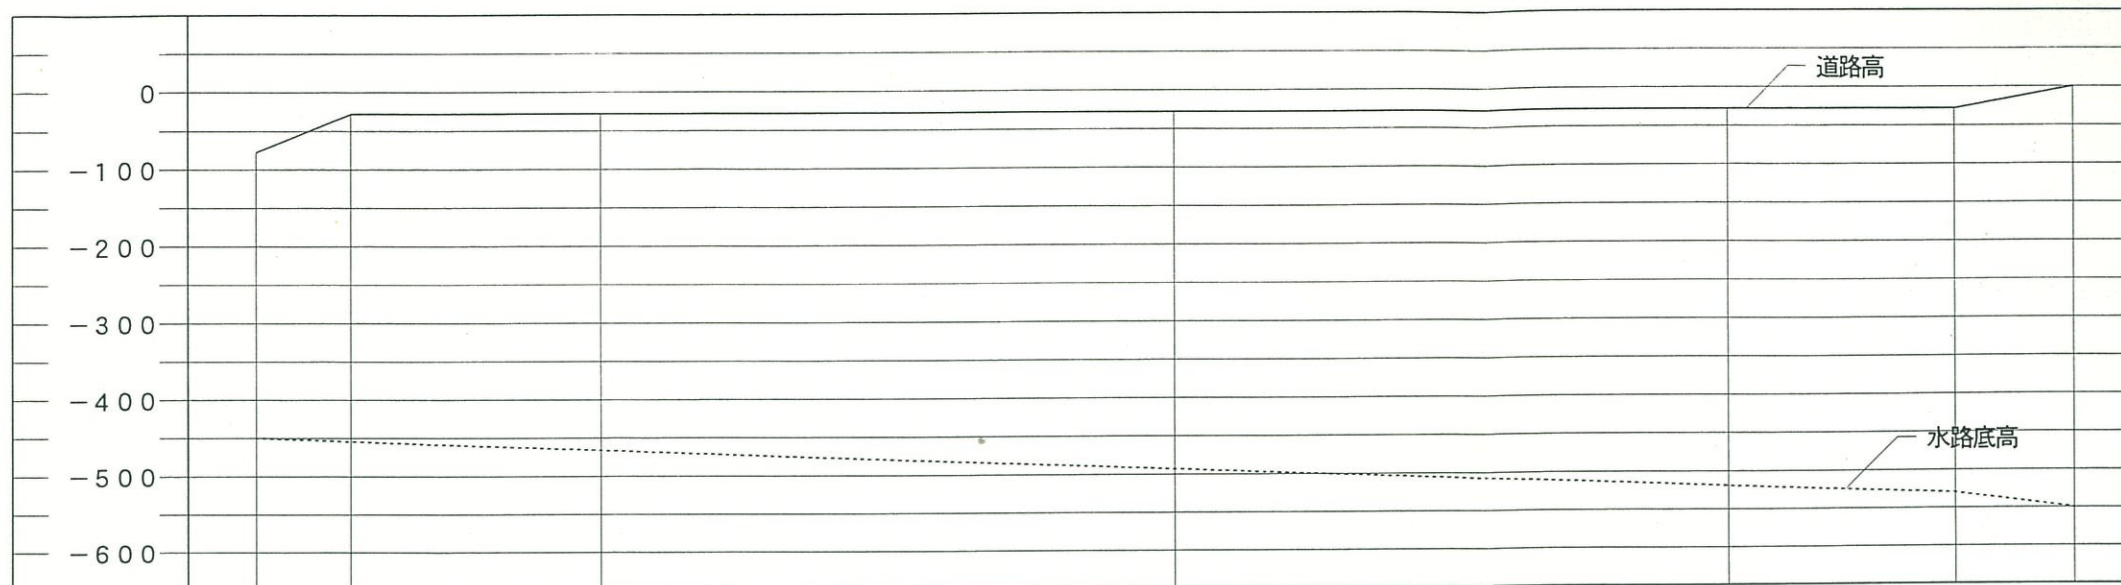

1/10
1/200


勾 配 (道 路)										
勾 配 (水 路)										
切盛土	-67.6	-38.2	-58.2	-118.2	-202.2	-205.2	0			
水路底高	-450	-455	-467	-492.5	-515	-530	-550			
計画高	-77.5	-28.2	-28.2	-28.2	-28.2	-28.2	0			
地盤高	-200	-180	-160	-100	-16	-13	0			
追加距離	24,267	22,818	19,520	11,927	2,257	1,573	0			
単距離	1,450	3,300	7,592	7,340	3,012	1,573	0			
測 点	No. 6	No. 5	No. 4	No. 3	No. 2	No. 1	No. 0			

道路縦断表(市道) S=1/200

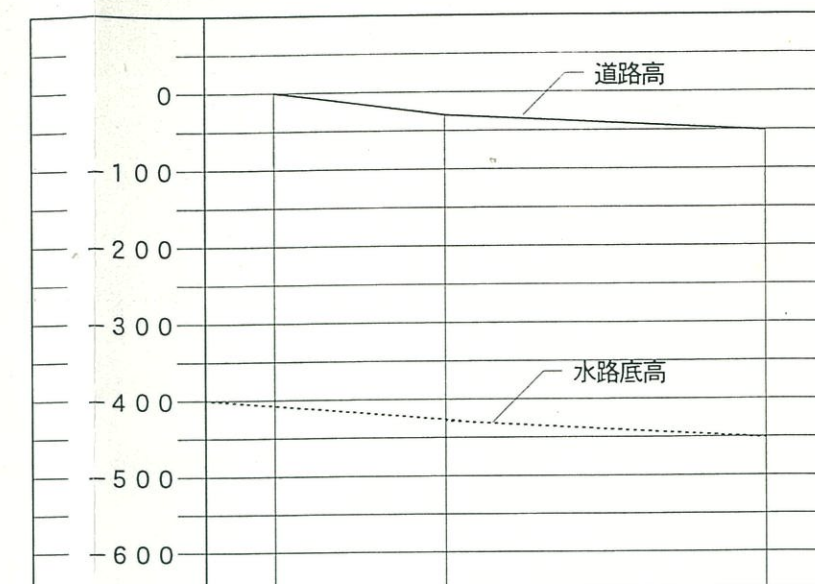


勾配 (道路)								
勾配 (水路)								
切盛土	0	0	0					
水路底高	-400	-428.2	-450.7					
計画高	0	-28.2	-50.7					
地盤高	0	-28.2	-50.7					
追加距離	0	2,063	6,258					
単距離	0	2,063	4,195					
測点	No. 1	No. 2	No. 3					



指導済
年15.9月19日
米子市建設部建築指導室
注意、改めて申請書を提出して指定を受けなければ道路として認められません。

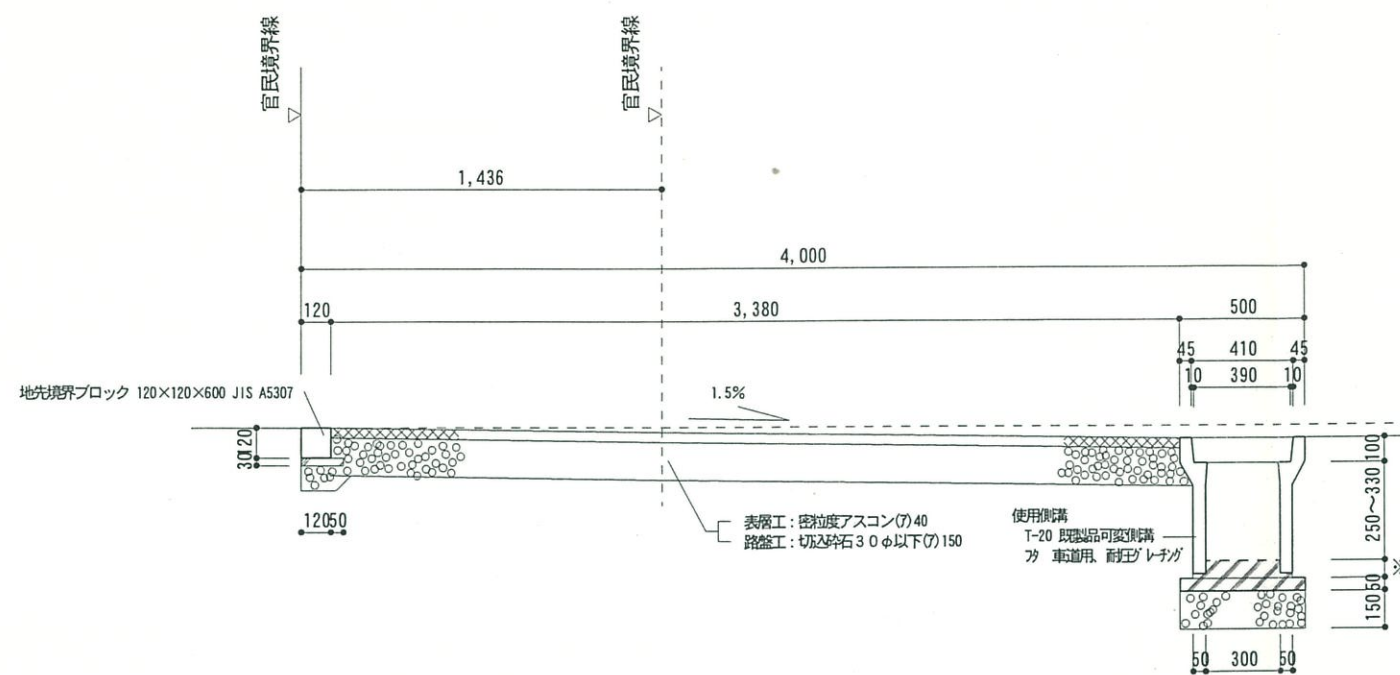

B - B 断面図 S=1/30

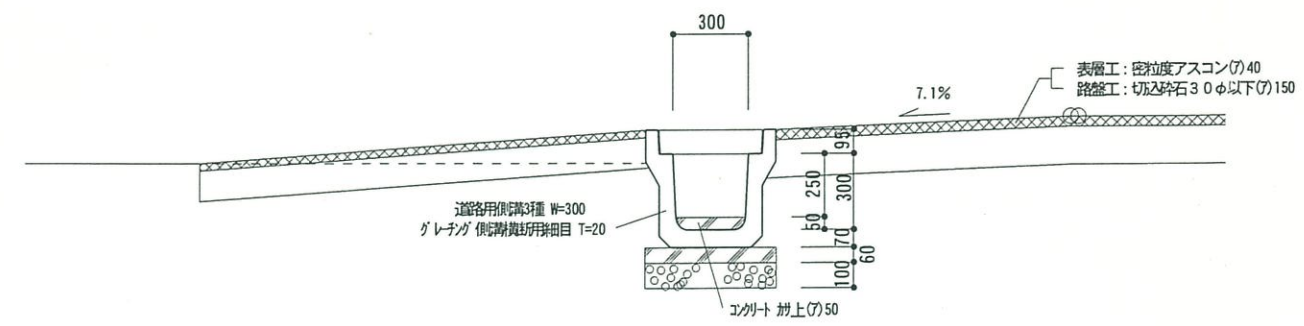

C - C 断面図 S=1/30

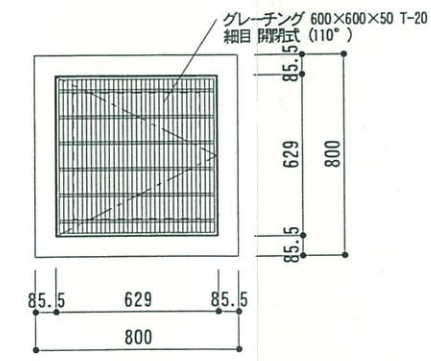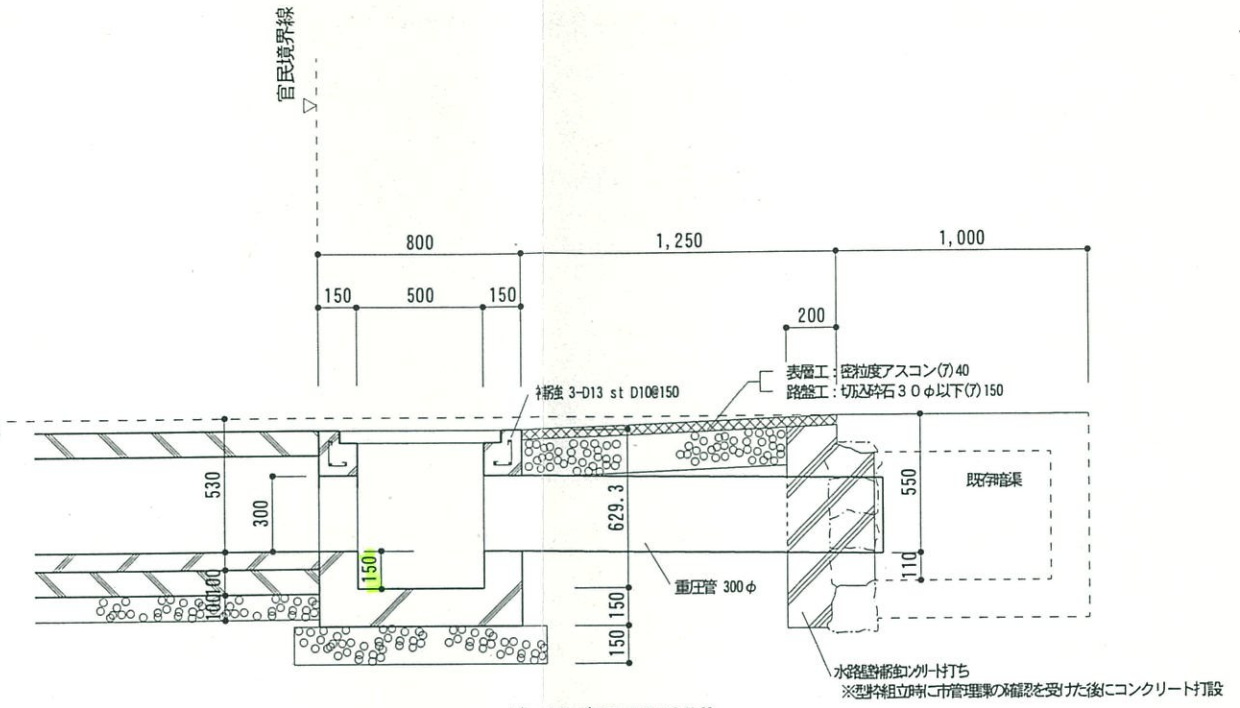

A - A 断面図 S=1/30

指導済	年15.9月19 日
	米子市建設部建築指導室
	注意. 改めて申請書を提出して指定を受けなければ道路として認められません。