



縦断図

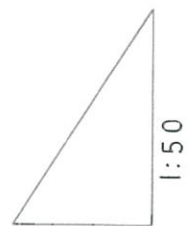

1:100

DL=4.00

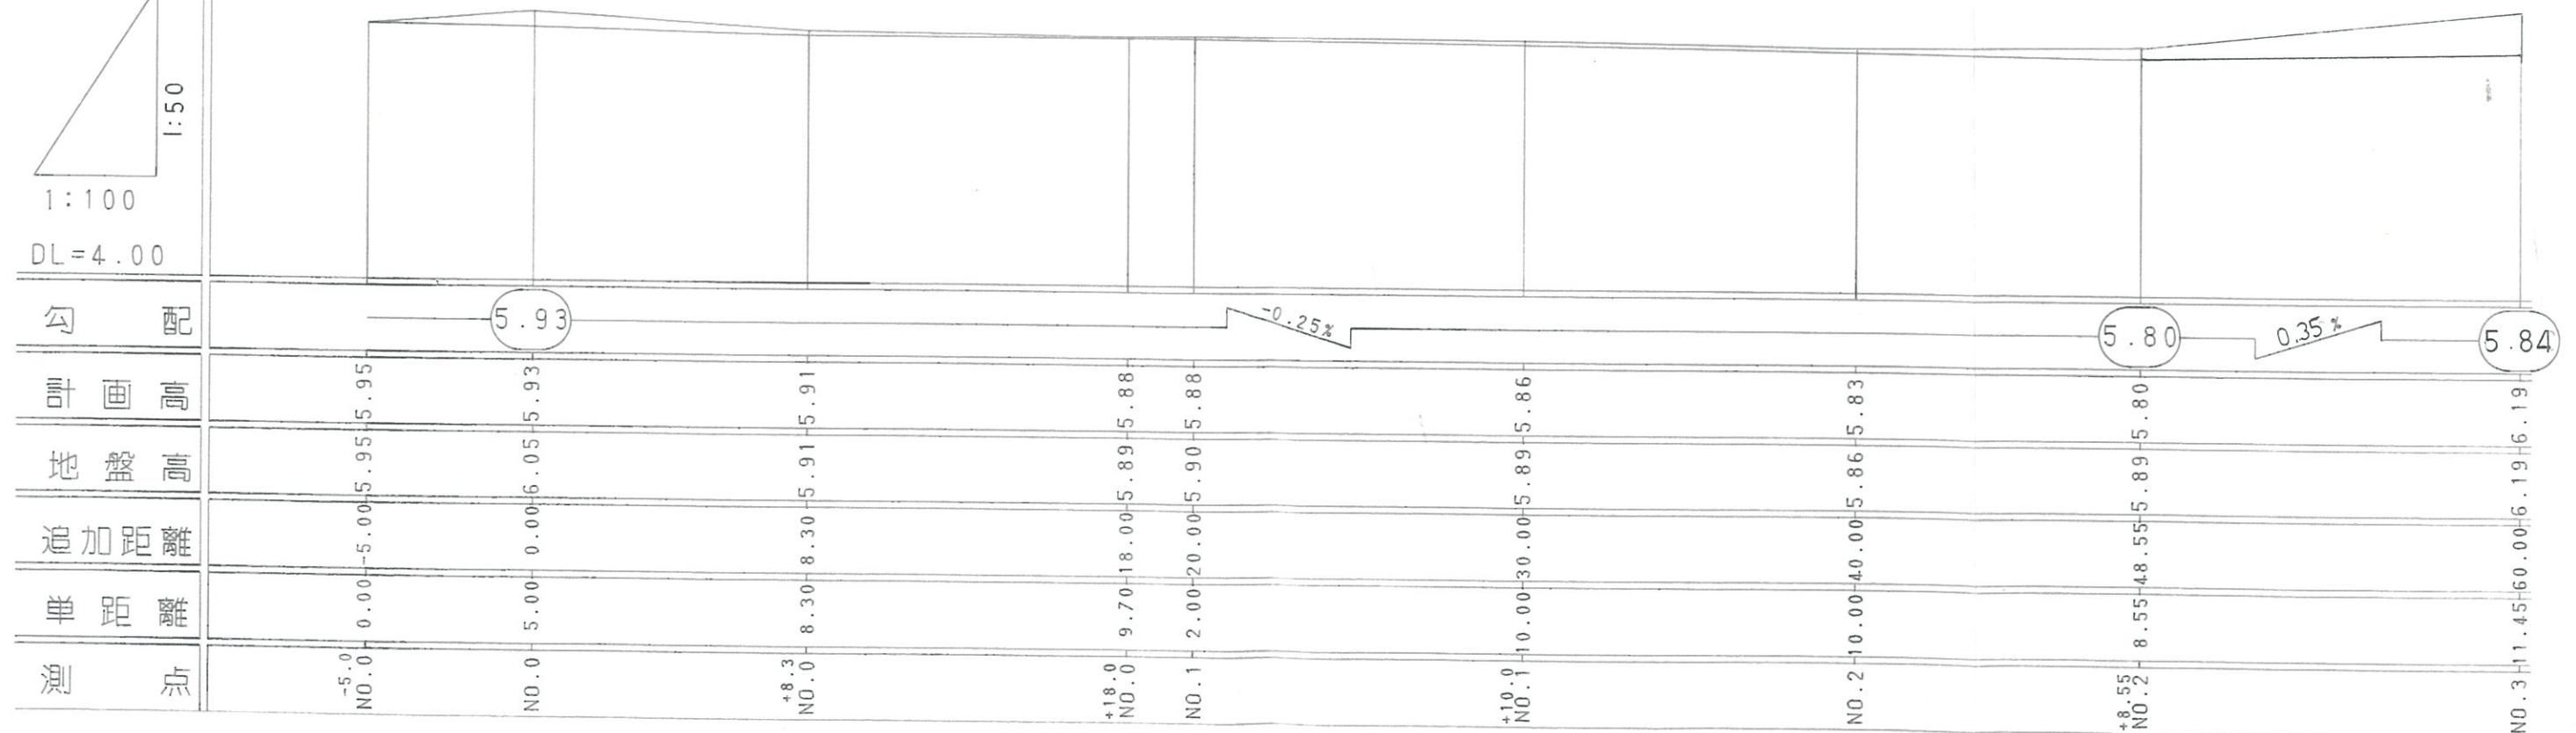

指導済

年16.3月16日

米子市建設部建築指導室


注意、改めて申請書を提出して指定を受けなければ道路として認められません。

横断図

S = 1 : 100


D = 20.00

NO. 1
GH = 5.90
FH = 5.90

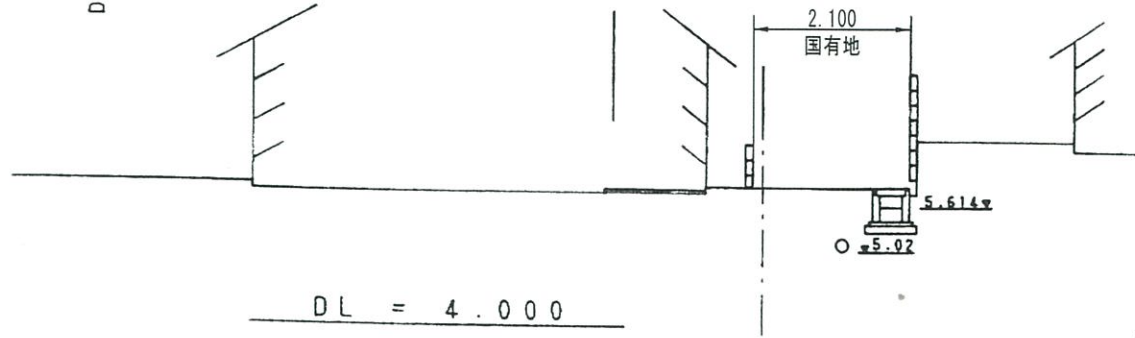


D = 2.00

NO. 0 +18.0
GH = 5.89
FH = 5.88
4.000

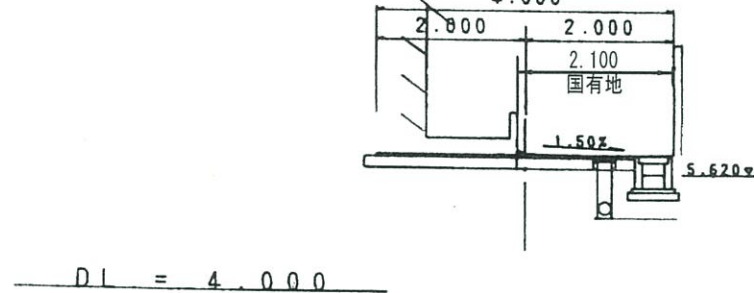


D = 9.70

NO. 0 +8.3
GH = 5.91
FH = 5.91

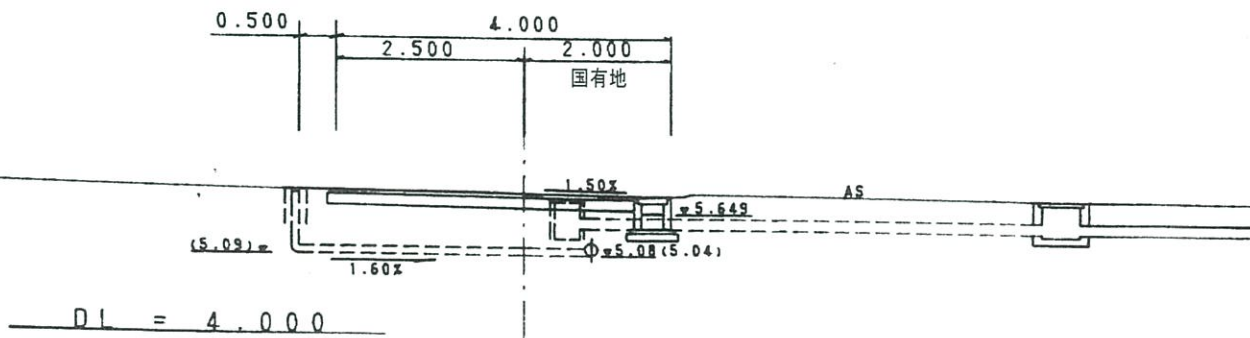


D = 8.30

NO. 0
GH = 6.44
FH = 5.93

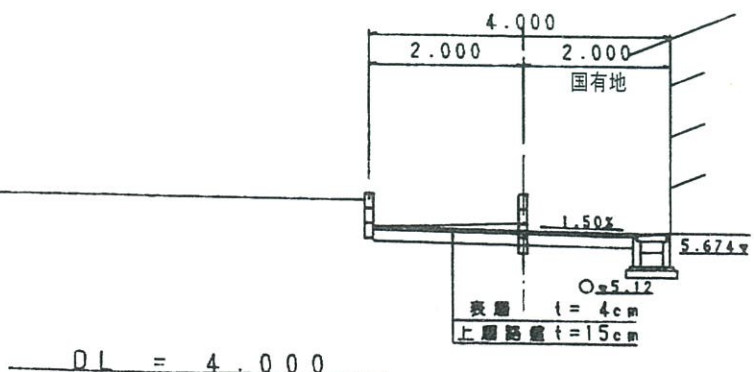


NO. 3
GH = 6.19
FH = 6.19

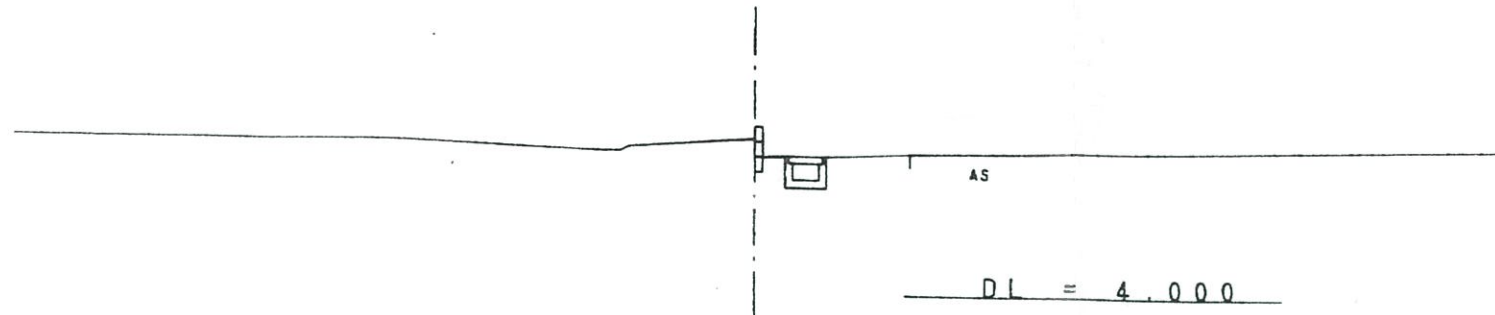


D = 11.45

NO. 2 +8.55
GH = 5.89
FH = 5.89

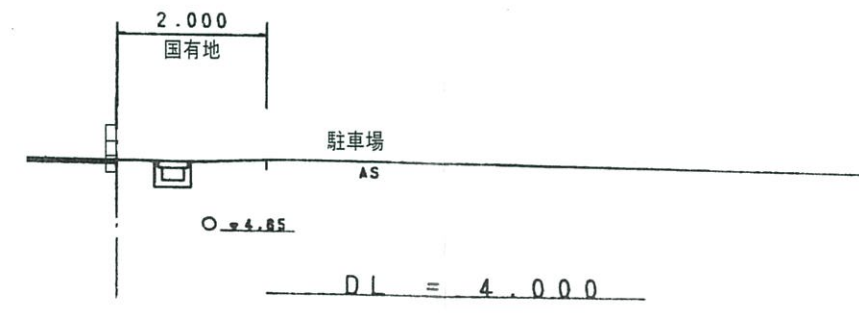

NO. 2
GH = 5.86
FH = 5.86

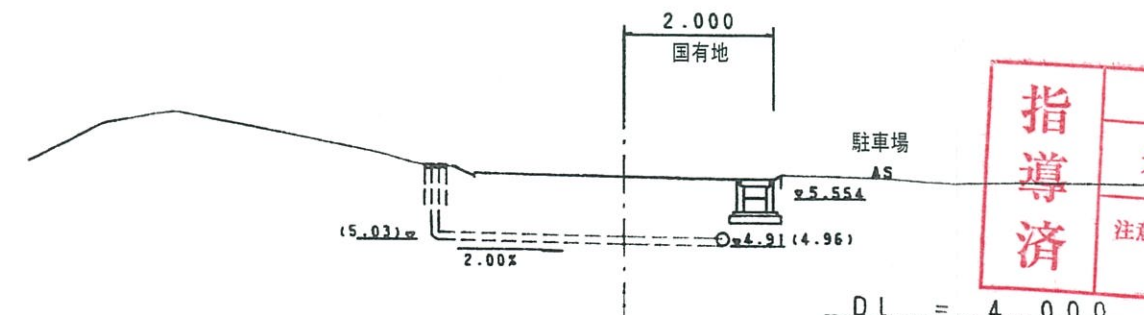

D = 8.55

指導済
年 16. 3. 16 日
米子市建設部建築指導室
注意. 改めて申請書を提出して指定を受けなければ道路として認められません。