
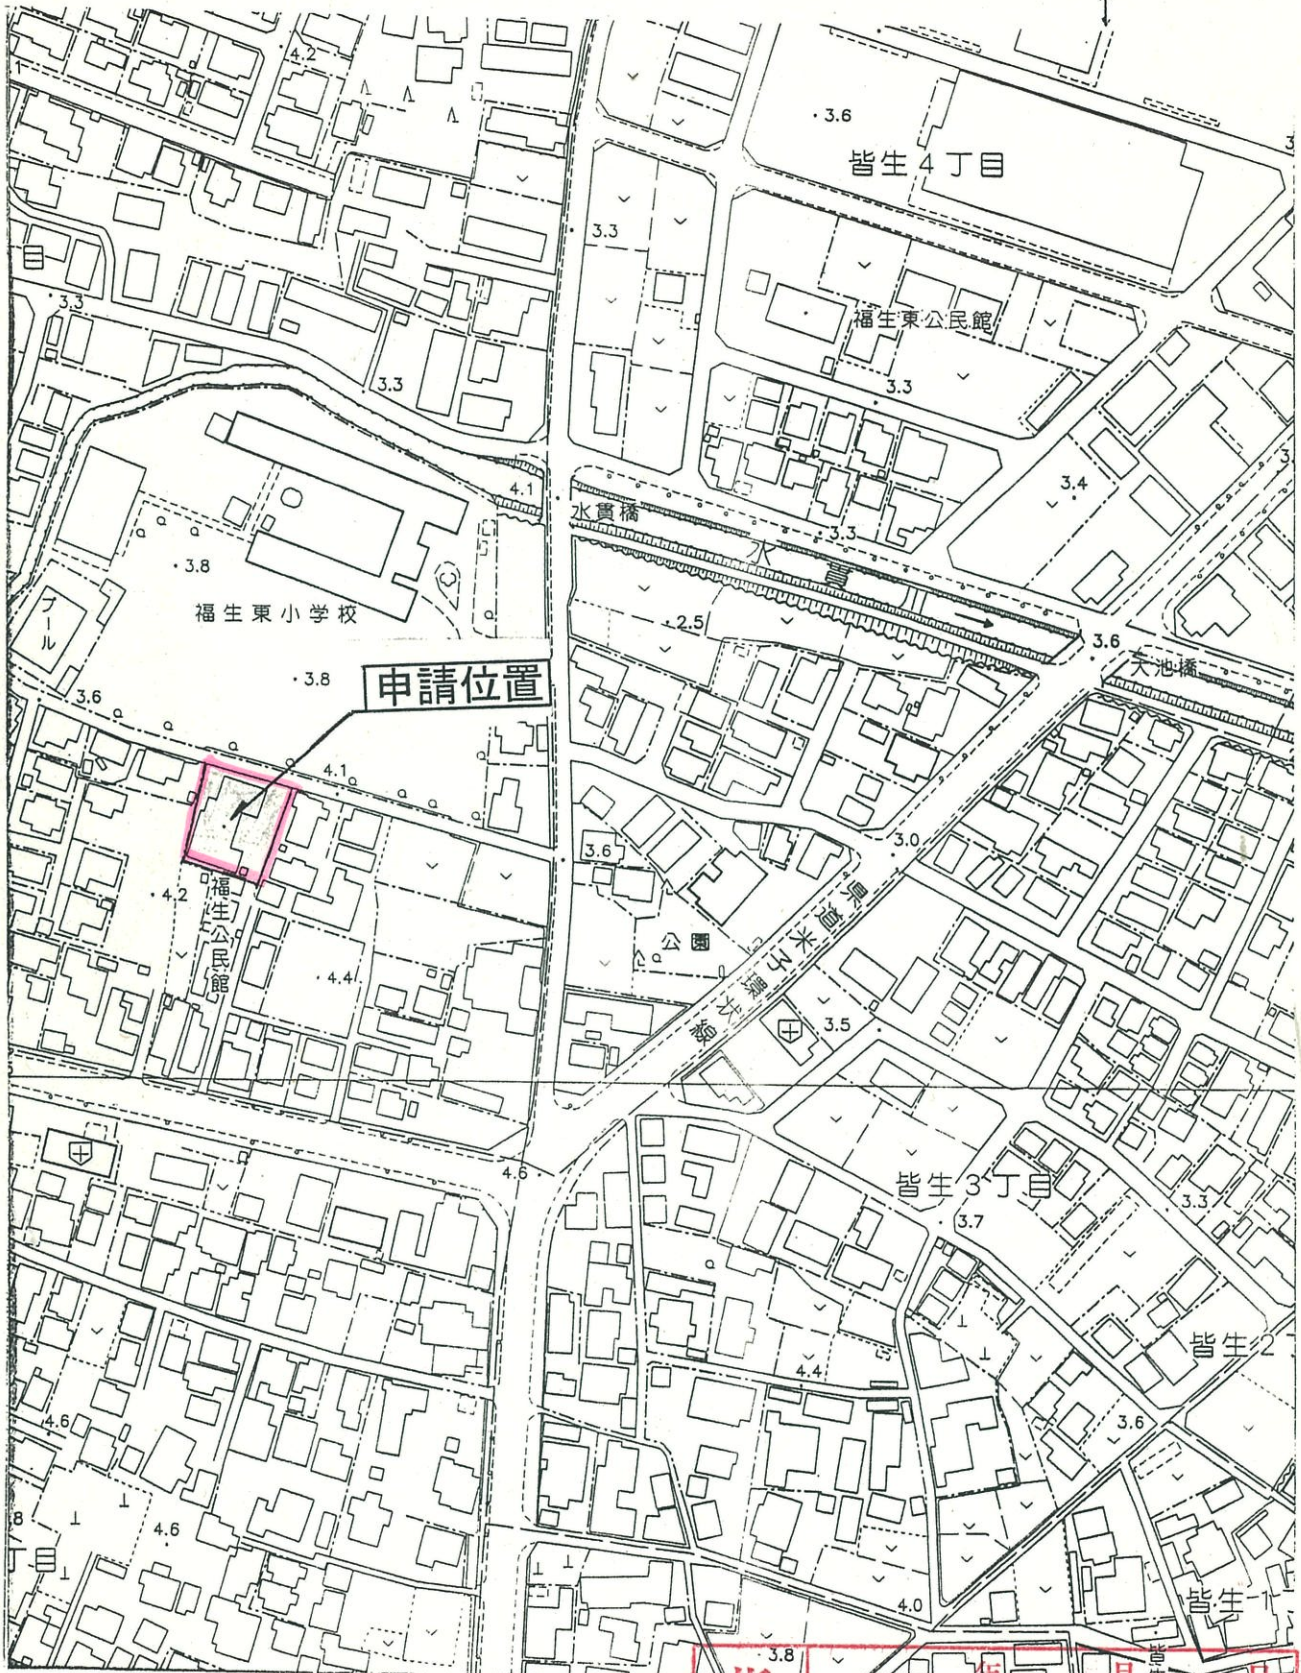


位置図

S=1:2,500

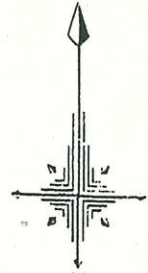

指導
済

米子市建設部建築指導室

注意。改めて申請書を提出して指定を受けなければ道路として認められません。