


計画平面図

S=1:200

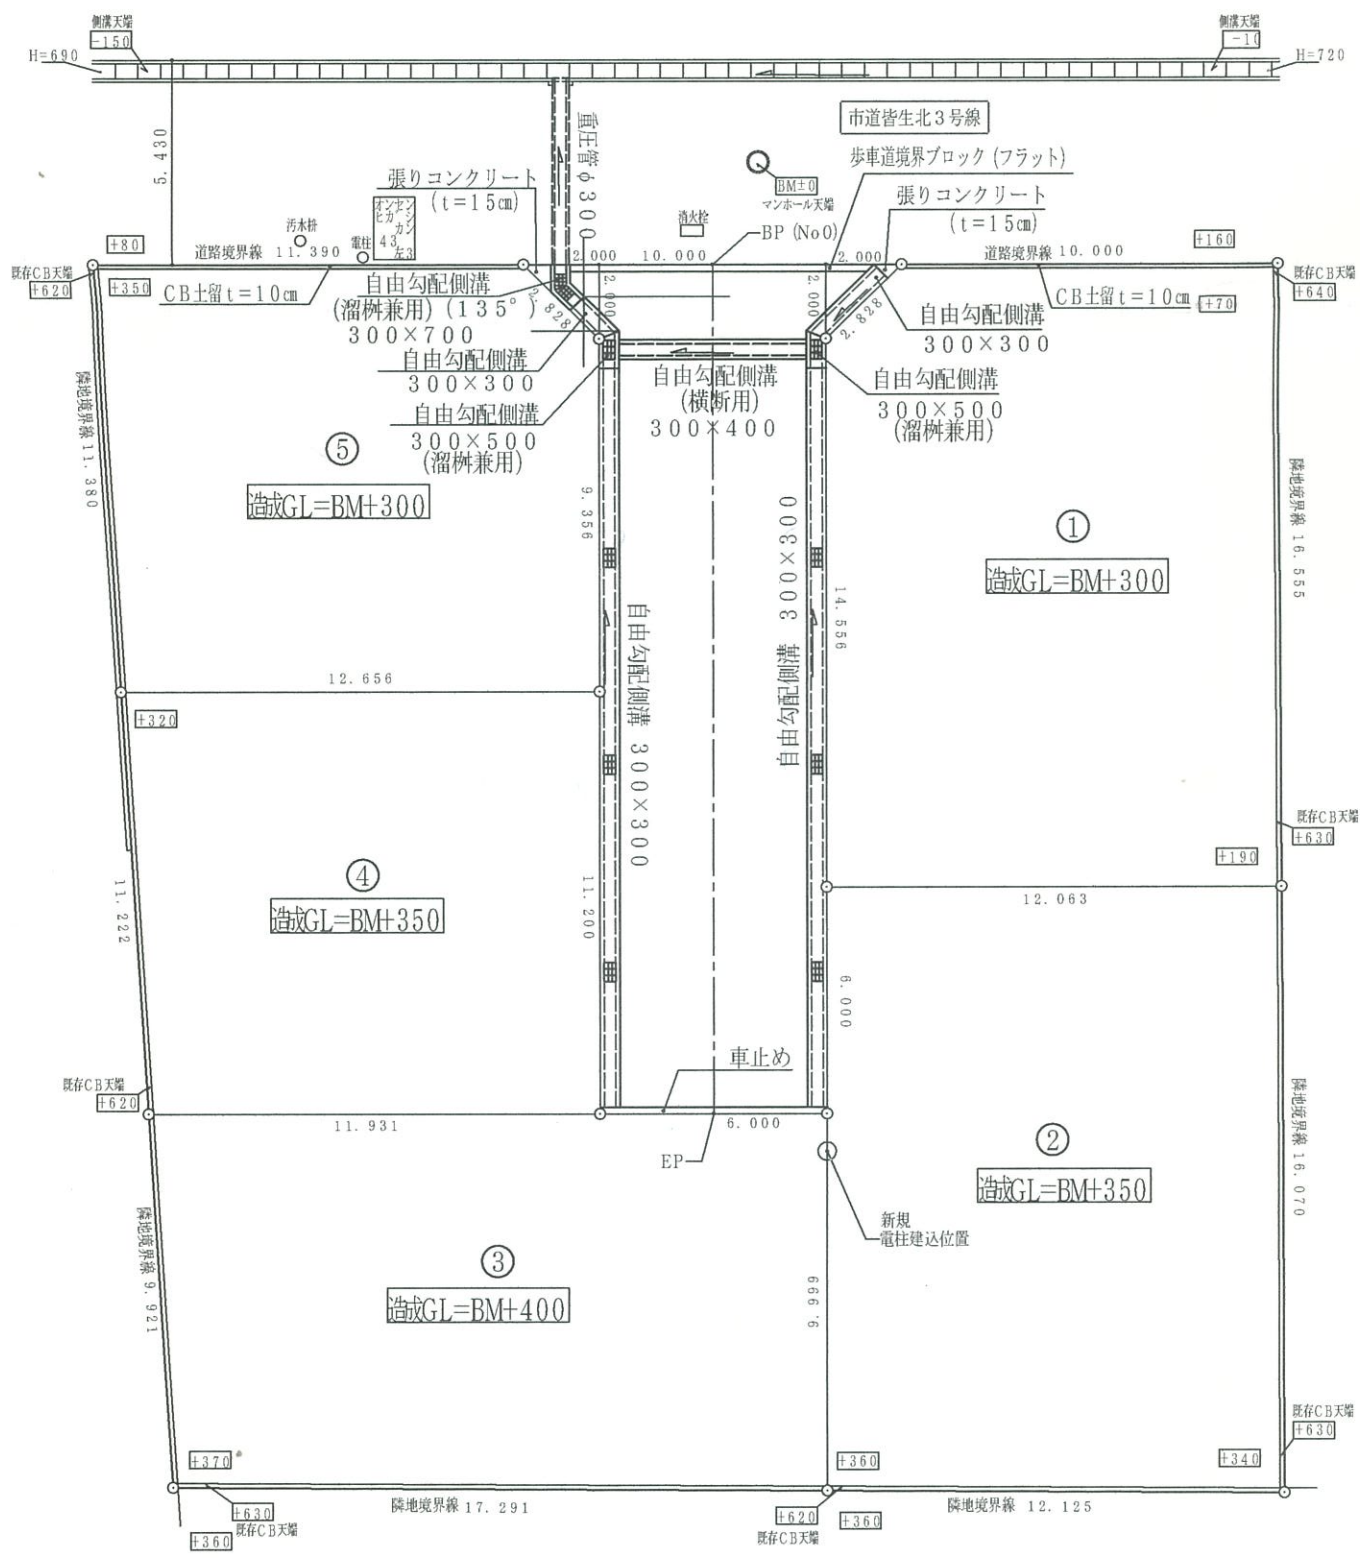

※ 計画道路側溝蓋は、5.0m以内毎にグレーチング蓋を設置し、他はコンクリート蓋を設置する。
(ゴム付き) (ゴム付き)

自由勾
基礎砕石

記事	

大和ハウス工業株式会社
山陰支店一級建築士事務所
一級建築士事務所登録 第13-572号