



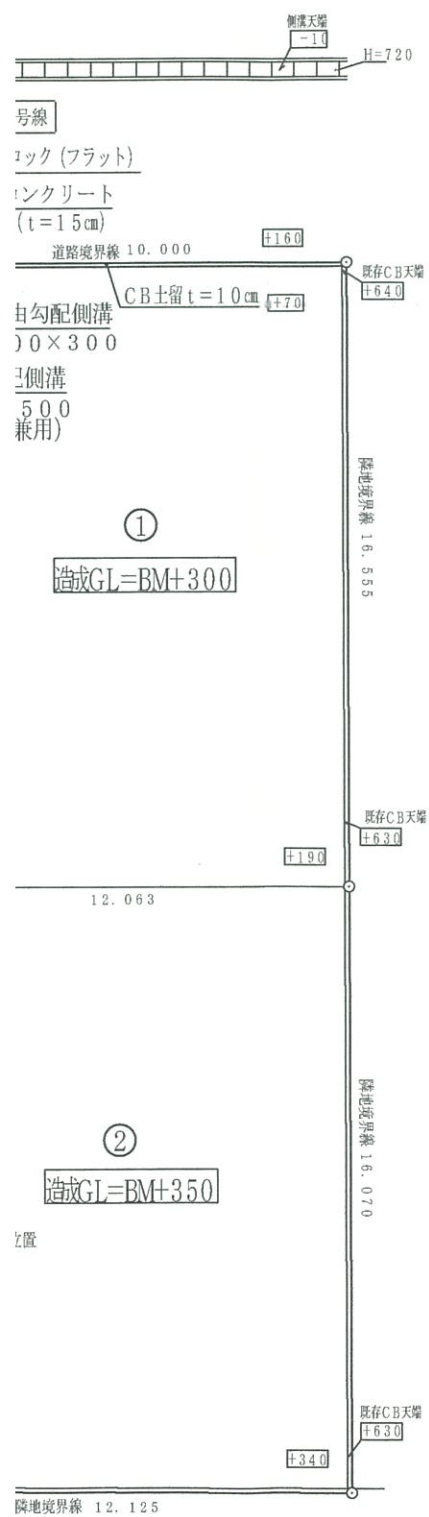




計画縦断面図

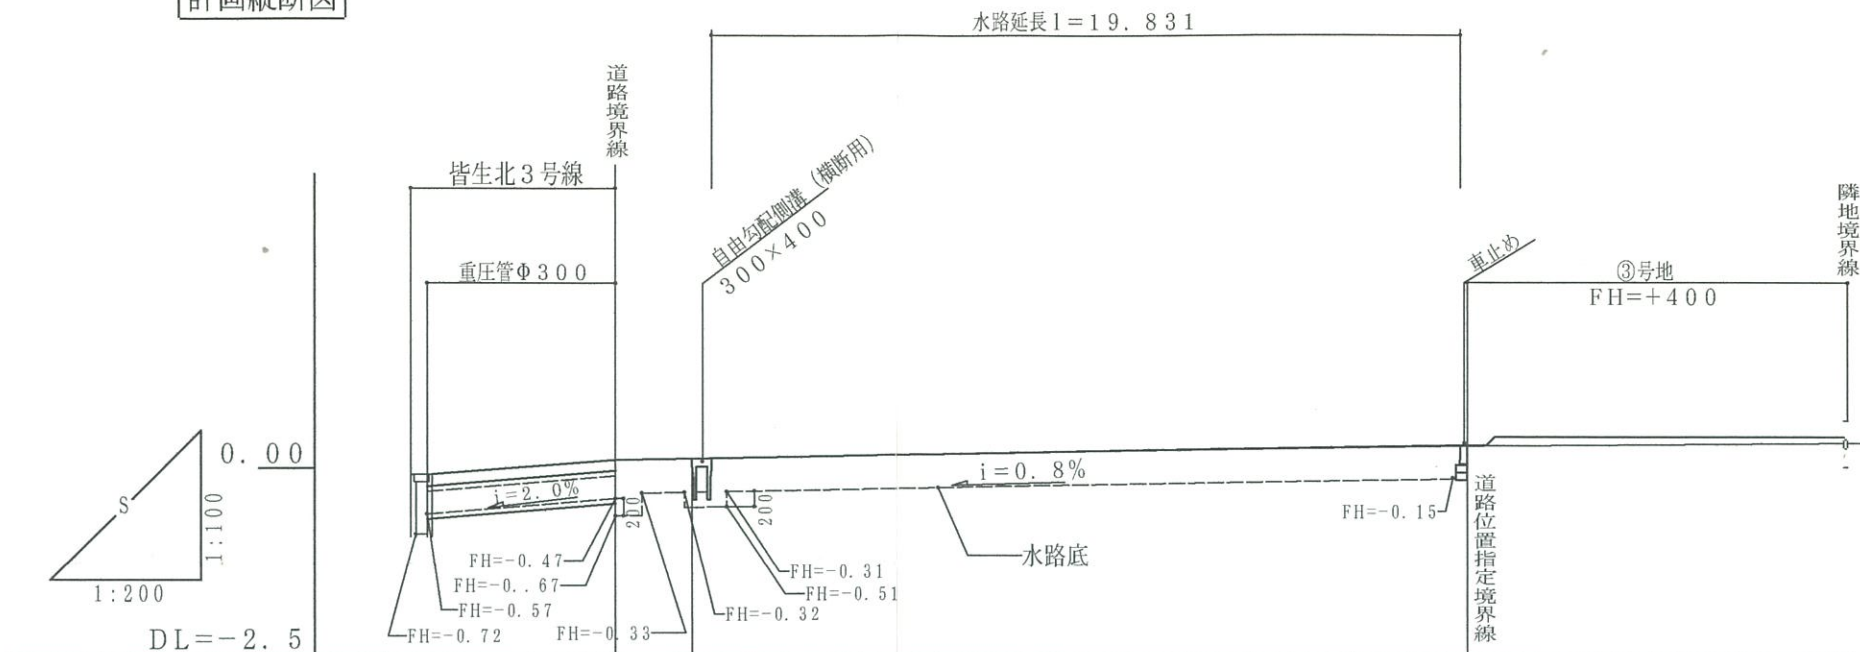


勾配	0.11 $i=0.8\%$ $L=22.556$ $H=0.180$ 0.29		
計画高	0.11	0.13	0.29
地盤高	0.11	2.03	0.28
追加距離	0.00		22.56
単距離	0.00	2.03	20.53
測点	BP (No. 0) EP		

標準断面図

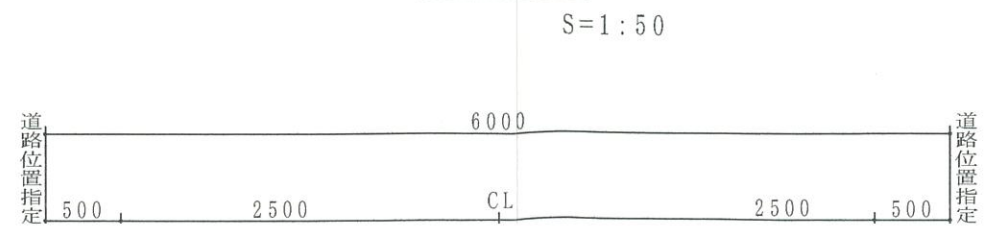

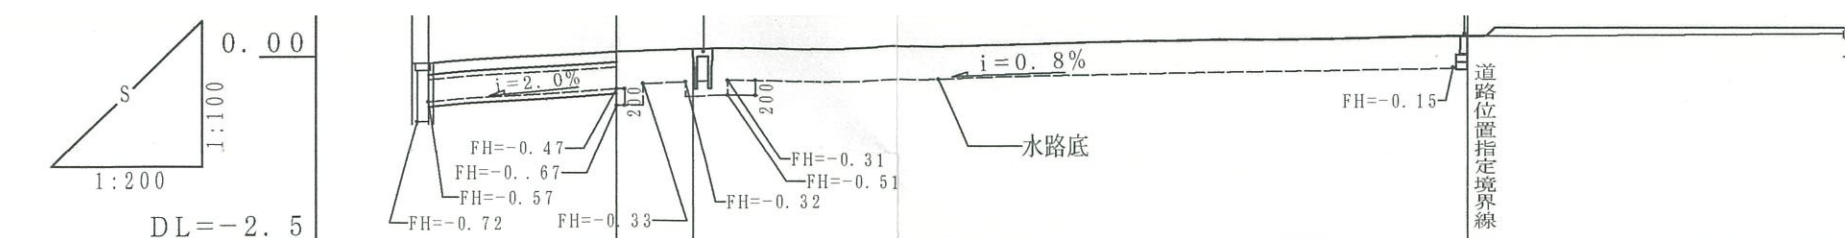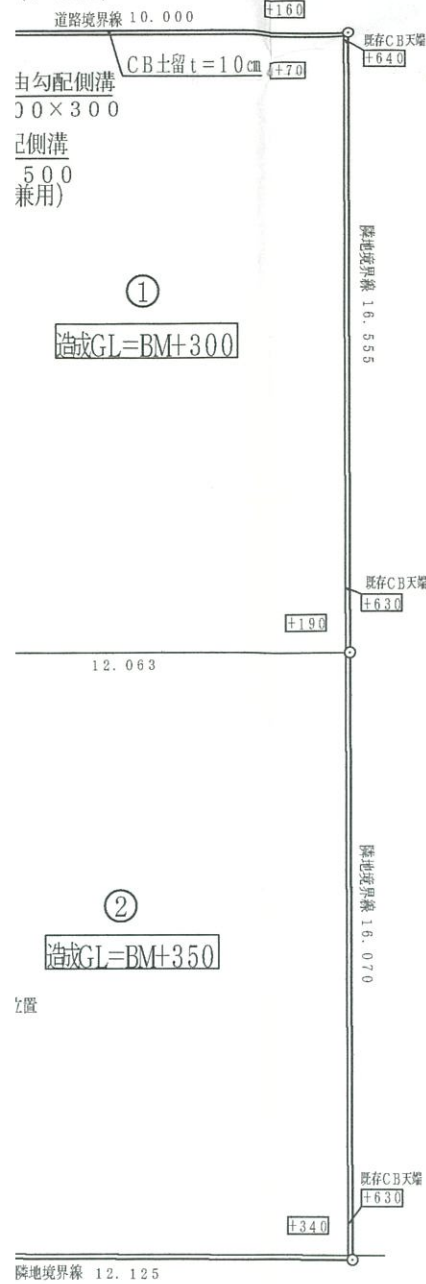

勾 配	0. 1 1	$i = 0.8\%$ $L = 22.556$ $H = 0.180$	0. 2 9
計 画 高	0. 1 1 0. 1 3		0. 2 9
地 盤 高	0. 1 1 2. 0 3		0. 2 8
追 加 距 離	0. 0 0		22. 5 6
単 距 離	0. 0 0 2. 0 3		20. 5 3
測 点	BP (No.0)		EP

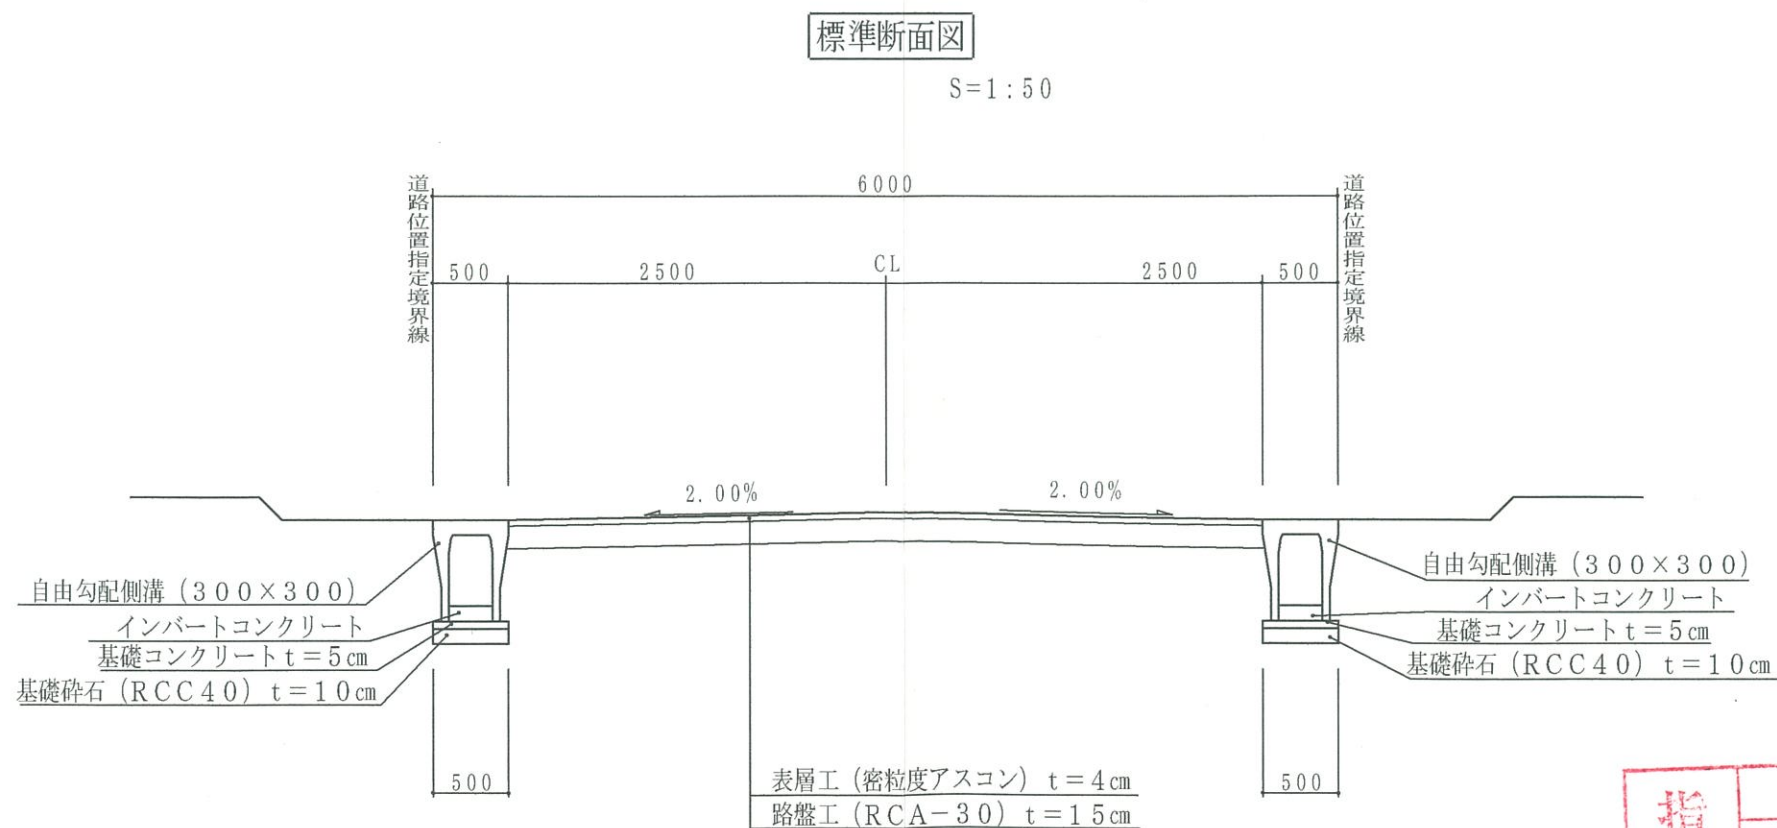

ンクリート蓋を設置する。
(ゴム付き)

指導 済	年 月 日
	16. 4. -6
	米子市建設部建築指導室
	注意、改めて申請書を出して指定を受けなければ道路として認められません。
	H16. 2. 27

大和ハウス工業株式会社

山陰支店一級建築士事務所
一級建築士事務所登録 第13-572号

校 閱

主查	
----	--

工事名称

フローラルアベニュー福生東

图面名称

計画平面図

緋断図

標準断面図

縮 尺
図 示