


縦断図

縦 1/30 横 1/300

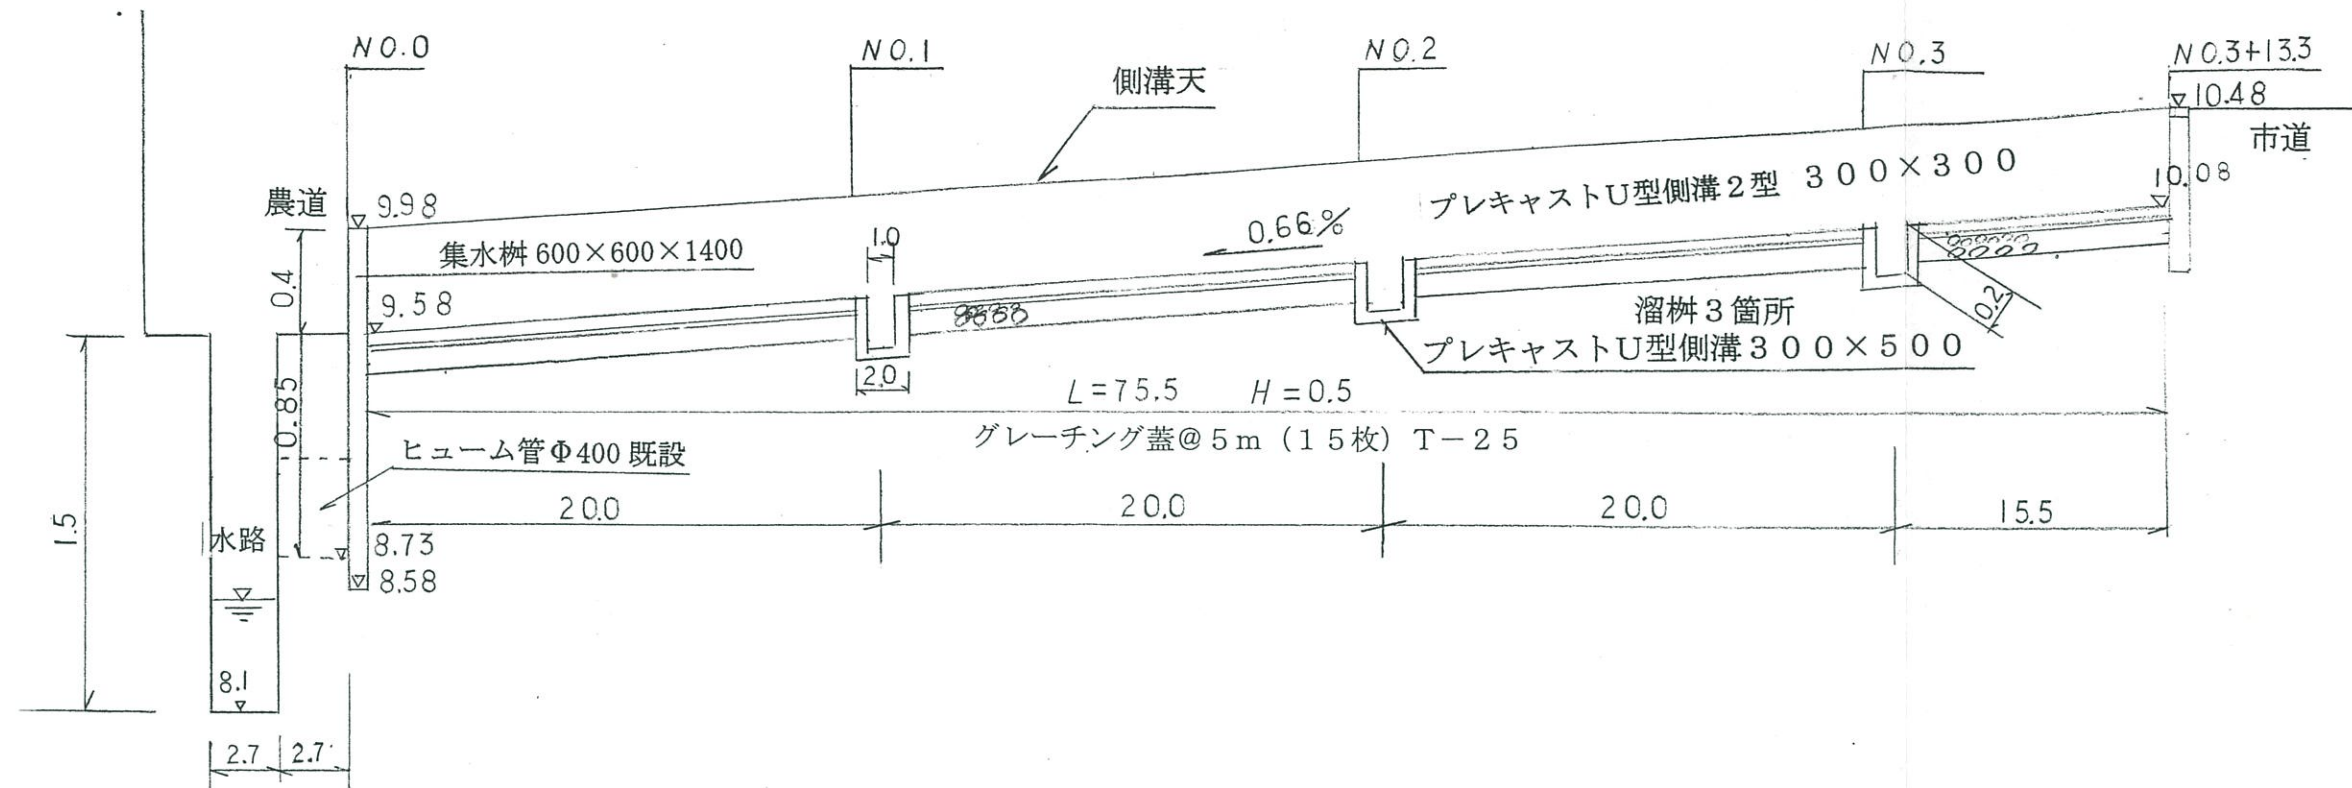

勾配	$i = 0.68$ $L = 73.3 \quad H = 0.5$				
計画高	10.00	10.14	10.28	10.42	10.50
地盤高	9.40	9.60	10.00	10.20	10.50
追加距離	0	20.0	40.0	60.0	73.3
単距離	0	20.0	20.0	20.0	13.3
測点	N0.0	N0.1	N0.2	N0.3	N0.3+13.3

指導済

年 14. 7. 12 日

米子市建設部建築指導室

注意。改めて申請書を提出して指定を受けなければ道路として認められません。

定規図

1/20

