

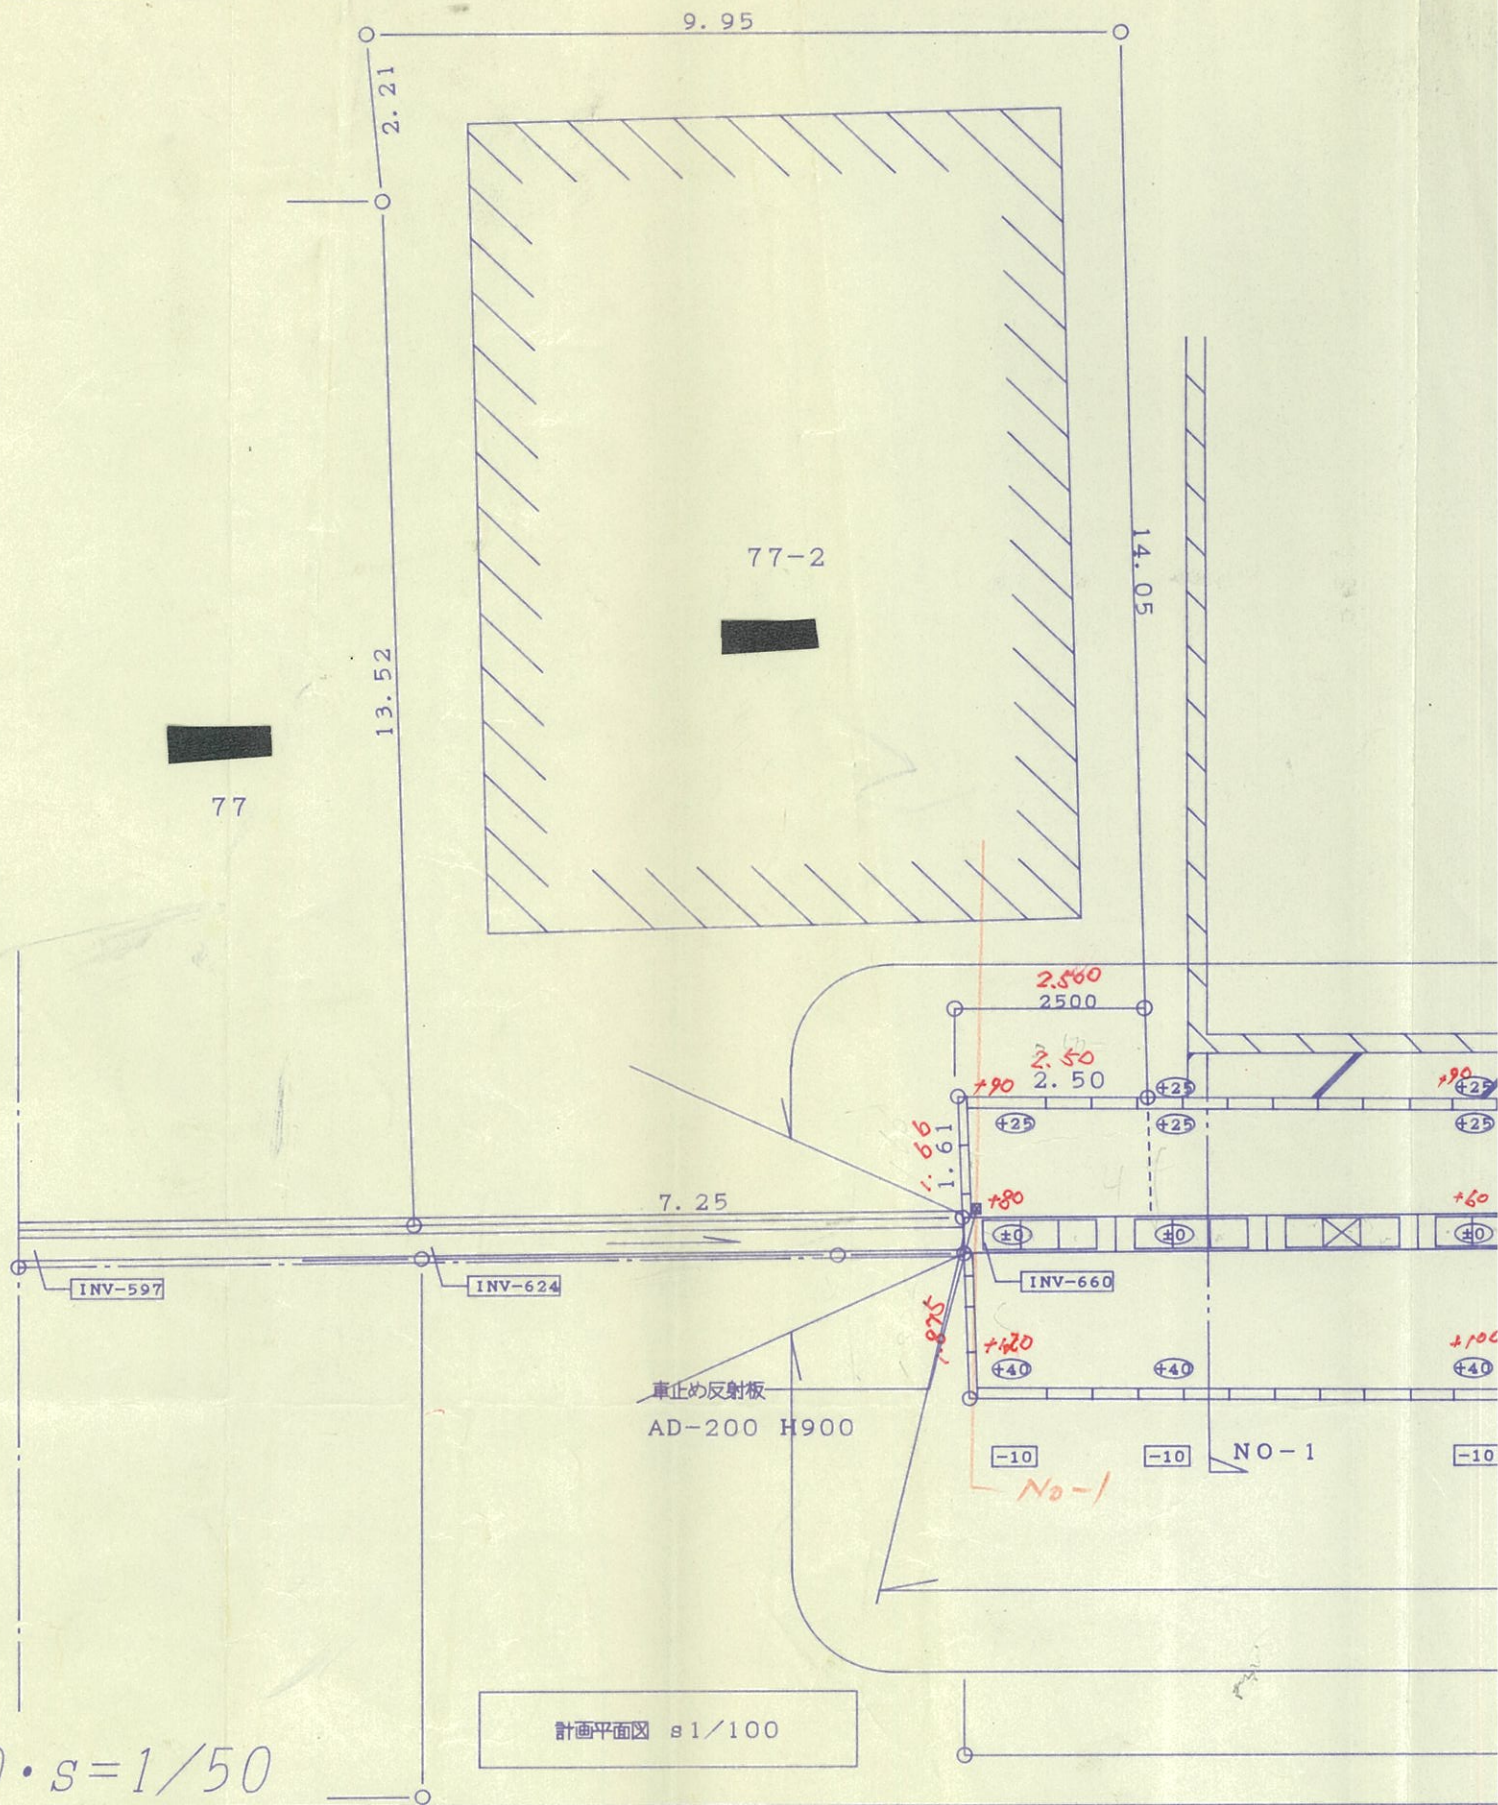


計画平面図

計画断面図 S1/100

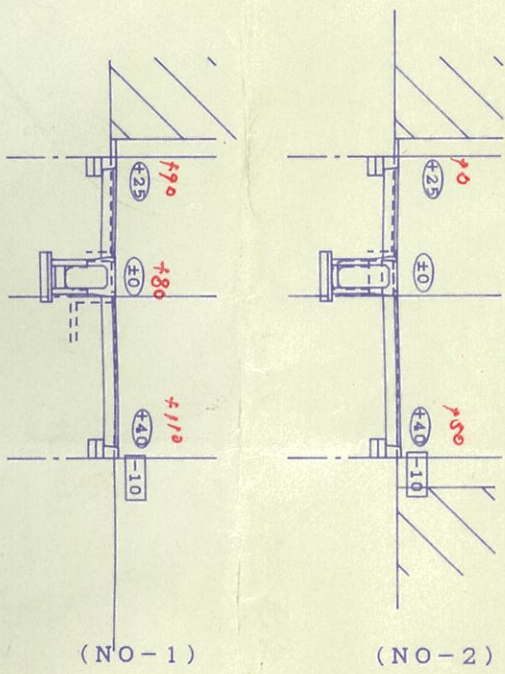

縦断図 $s=1/100 \cdot s=1/50$

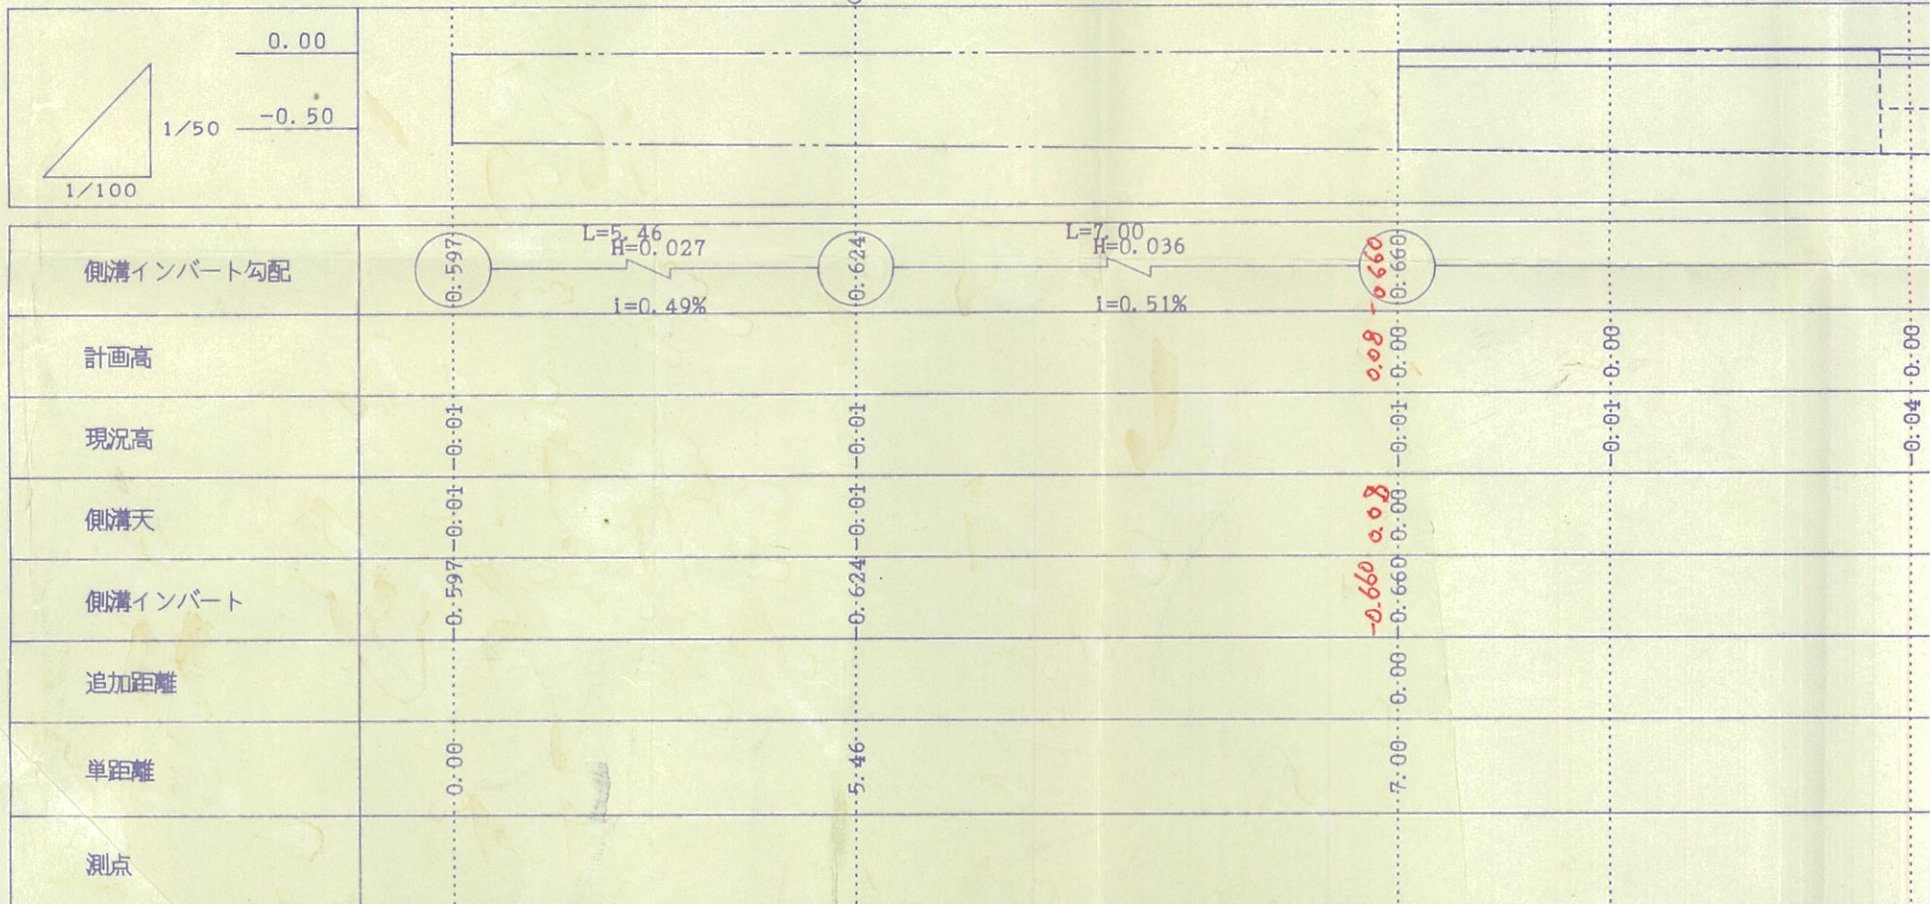

番 一	工 事 名 道美町道路位置指定工事	年 月 日 16 12 10	 一級建築士事務所 木下俊哉建築士 鳥取県米子市三本松2丁目6番地 管理建築士 一級建築士大臣特
	図 名 計画平面図・計画断面図・縦断面図	設計図 縮 尺 1/100	

