


東側

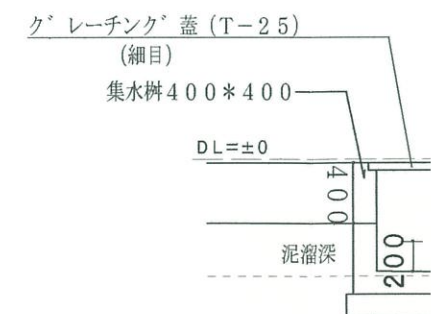


西側




記事		大和ハウス工業株式会社 山陰支店 一級建築士事務所 鳥取県知事登録第13-572号	校 閲		主 査		工事名称	米子
			担 当	担 当	担 当	担 当		
							図面名称	道

標準断面図 S=1/30

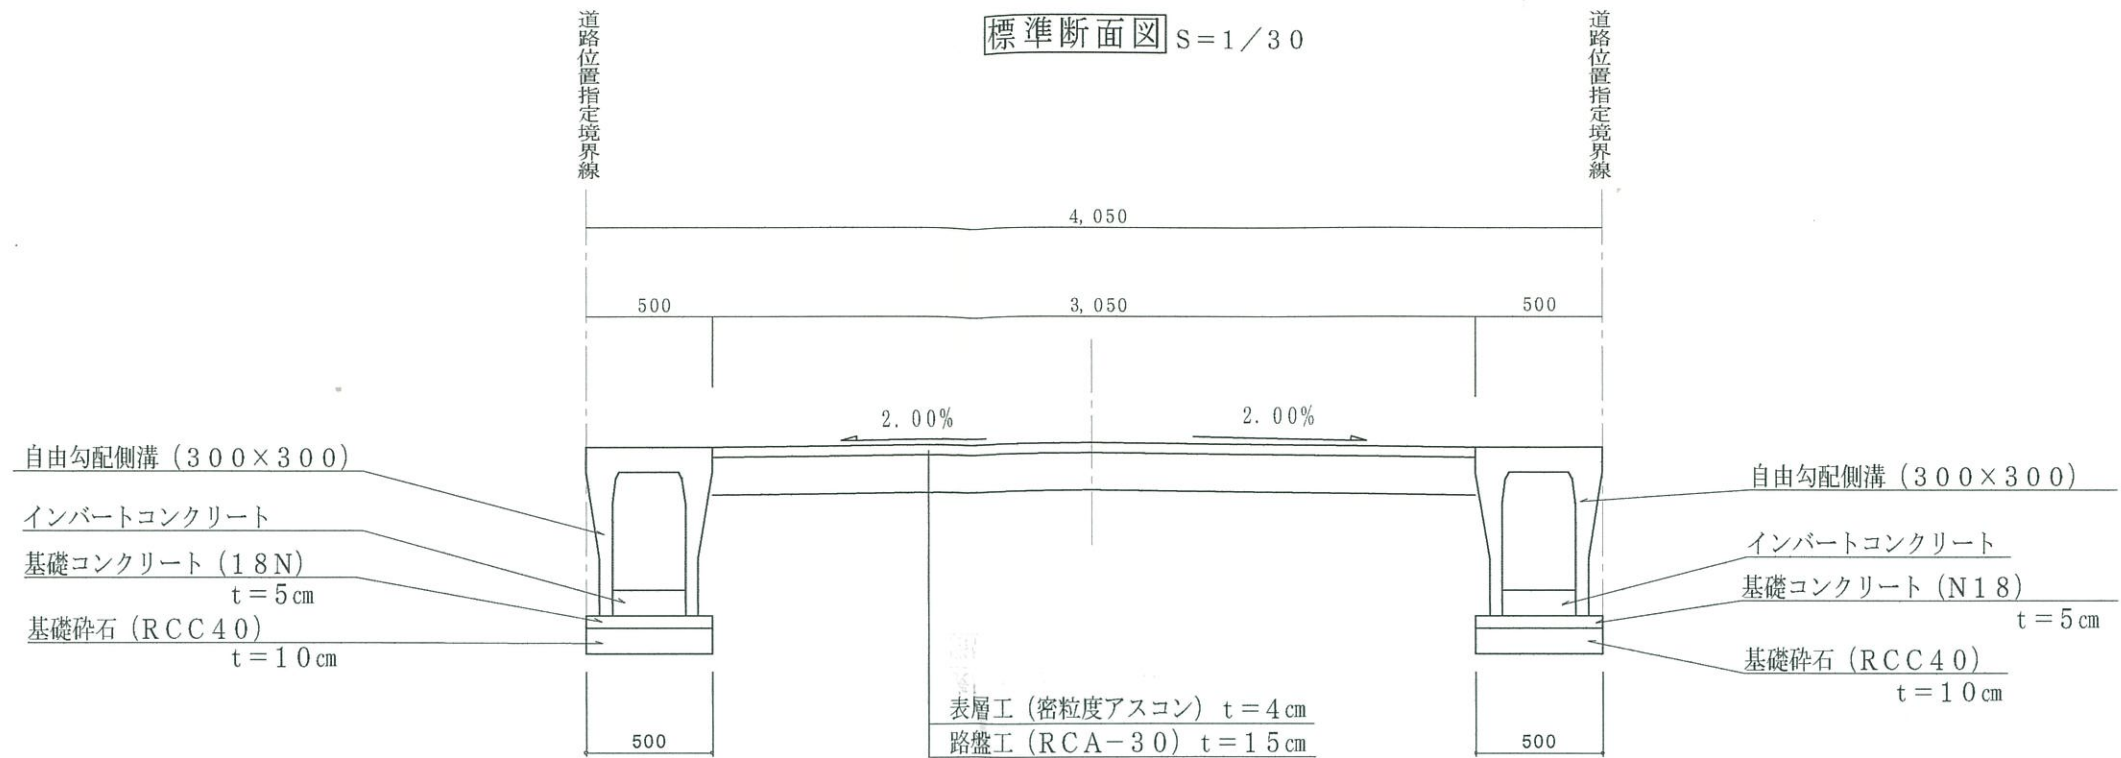

00

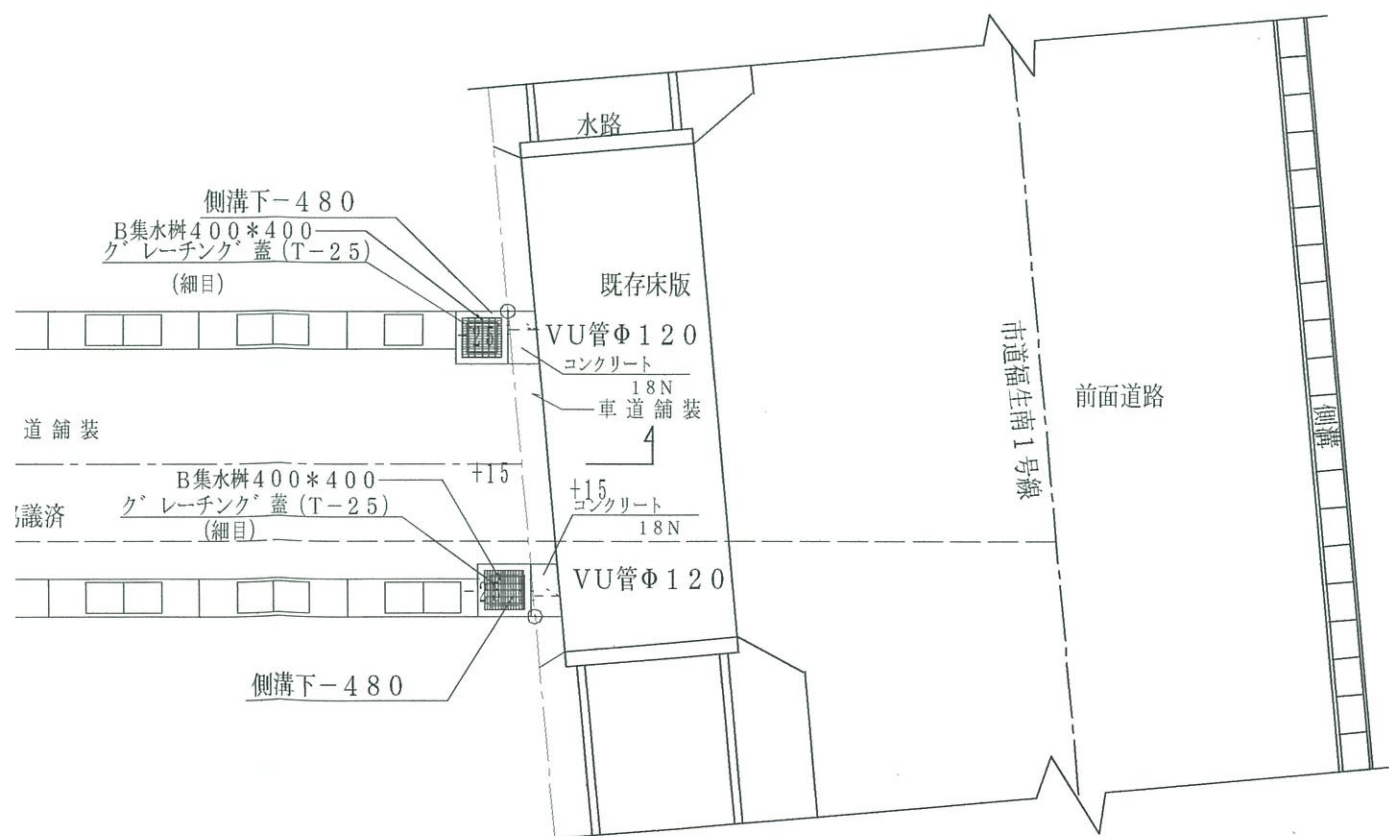

A部分詳細 S=1/50

クレーチング蓋 (T-25)

(細目)

市道境界線

00