
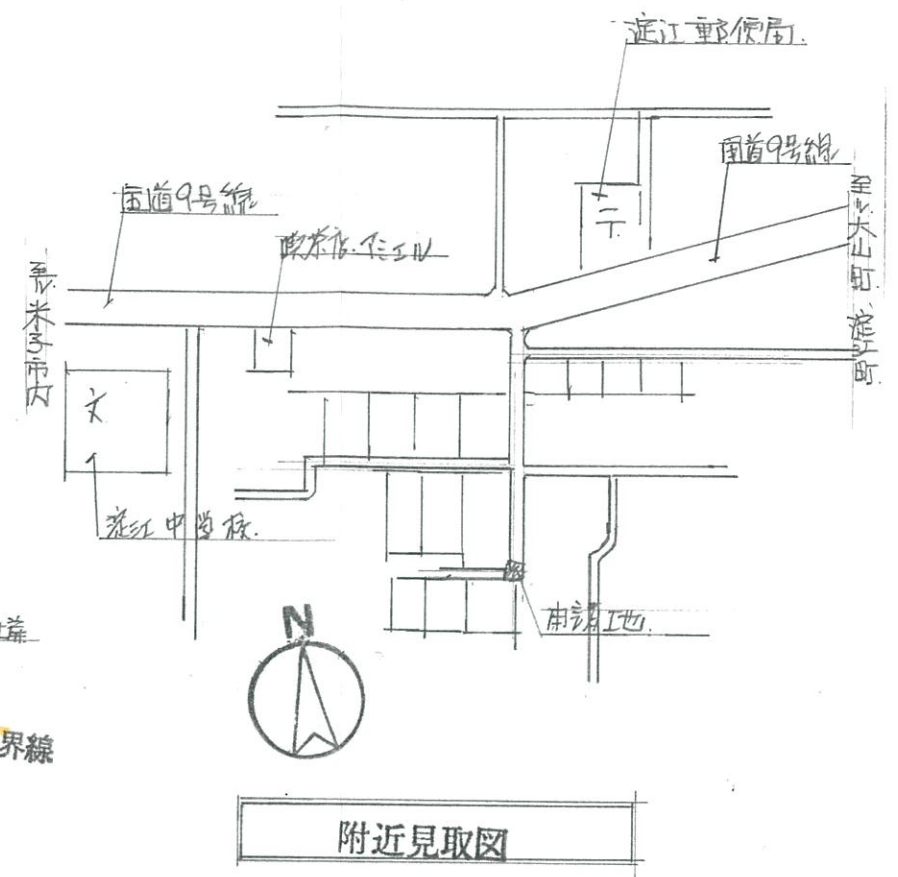


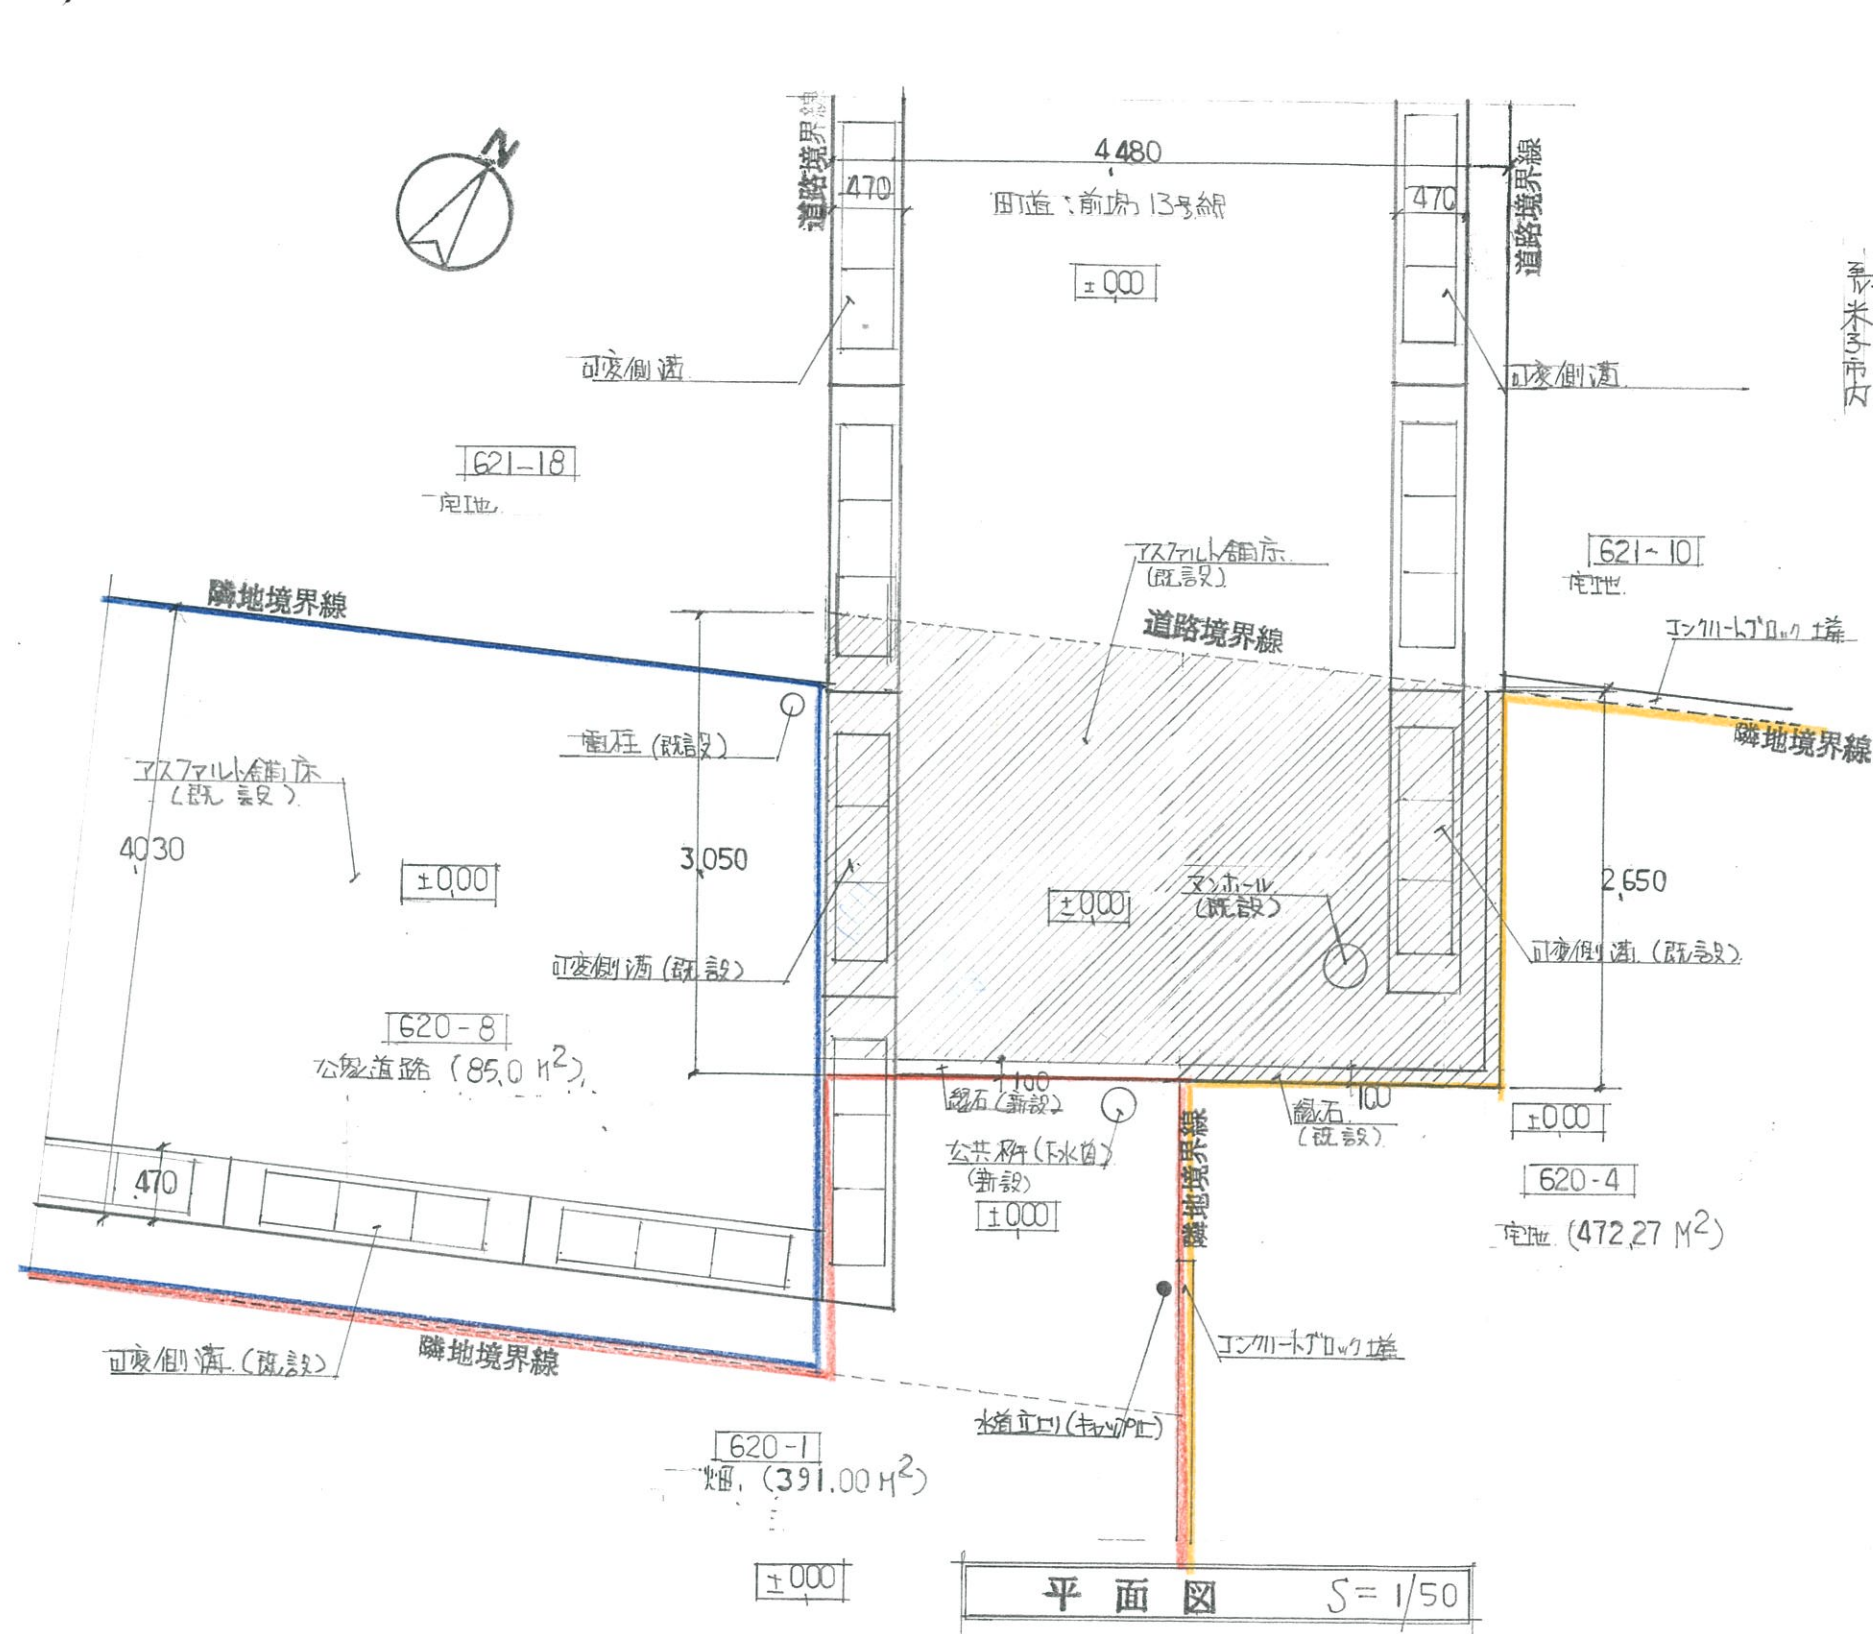

平面図 S=1/50

TITLE	道路位置指定	SCALE	CHECK	DRAW	一級建築士事務所 鳥取県知事登録第353号 松田建築事務所 西伯郡淀江町佐陀66-1 TEL 0859-56-2852	一級建築士登録 第128375号 たつより 松田興頼 (松田 俊男)	TOTAL
NAME	附近見取図、平面図						No.