


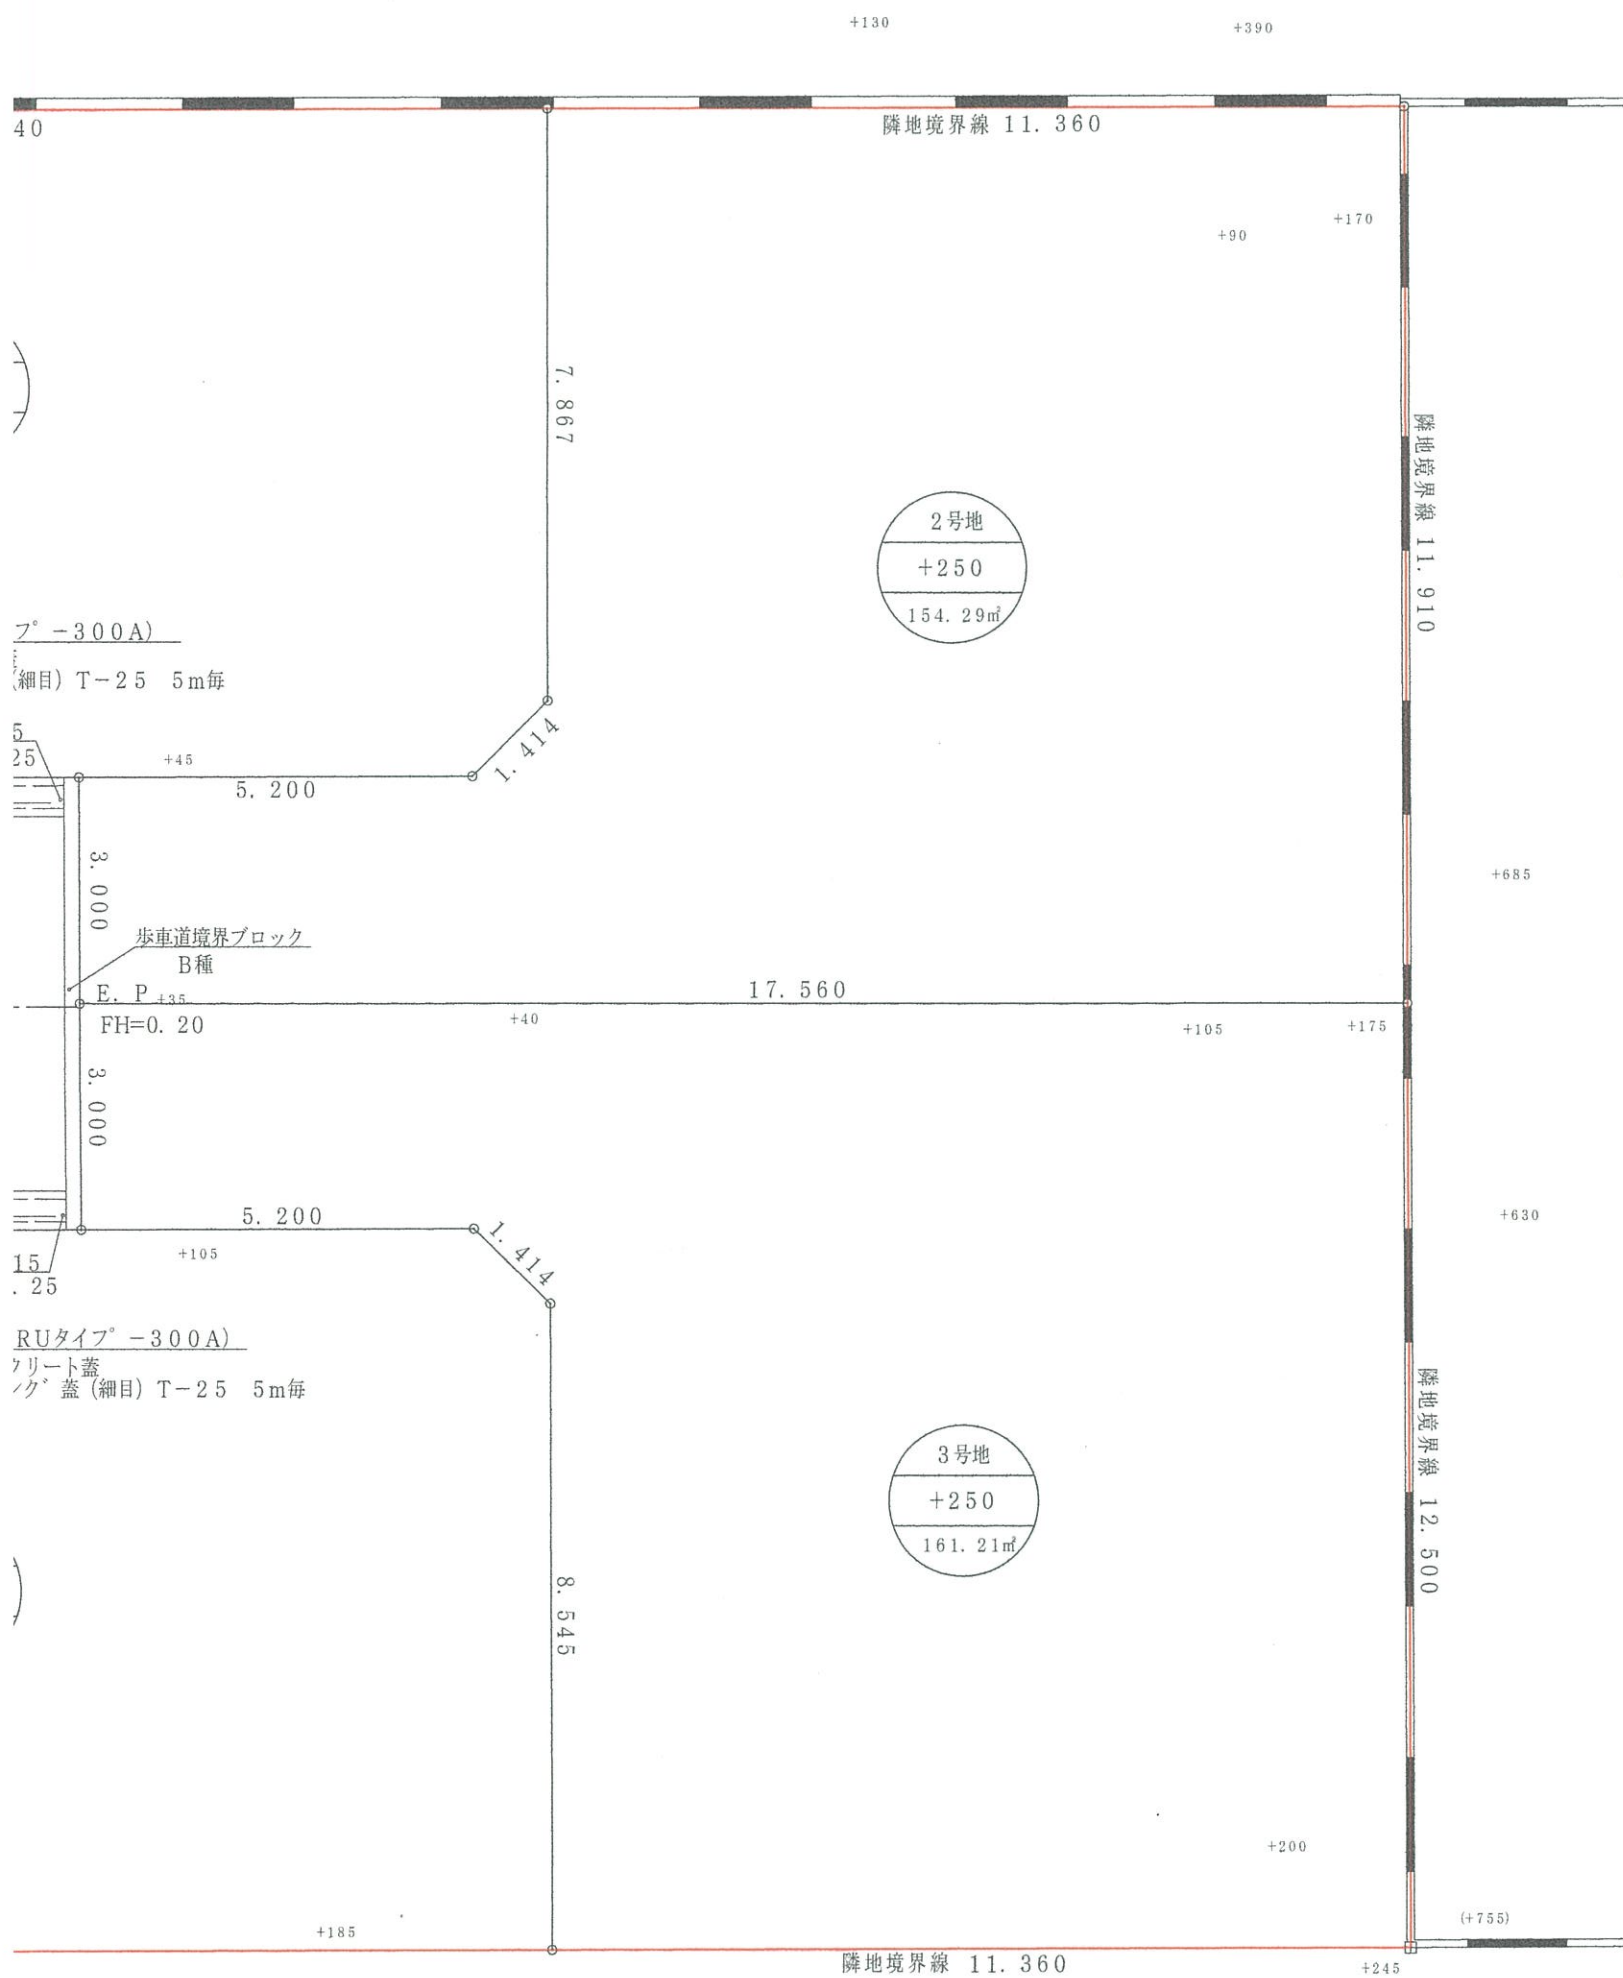

社 新 1 2	承 認	照 査	工事名称	作成年月日 H7. 11. 18	
	担 当	担 当			
			図面名称	計画平面図	