



計画縦断図

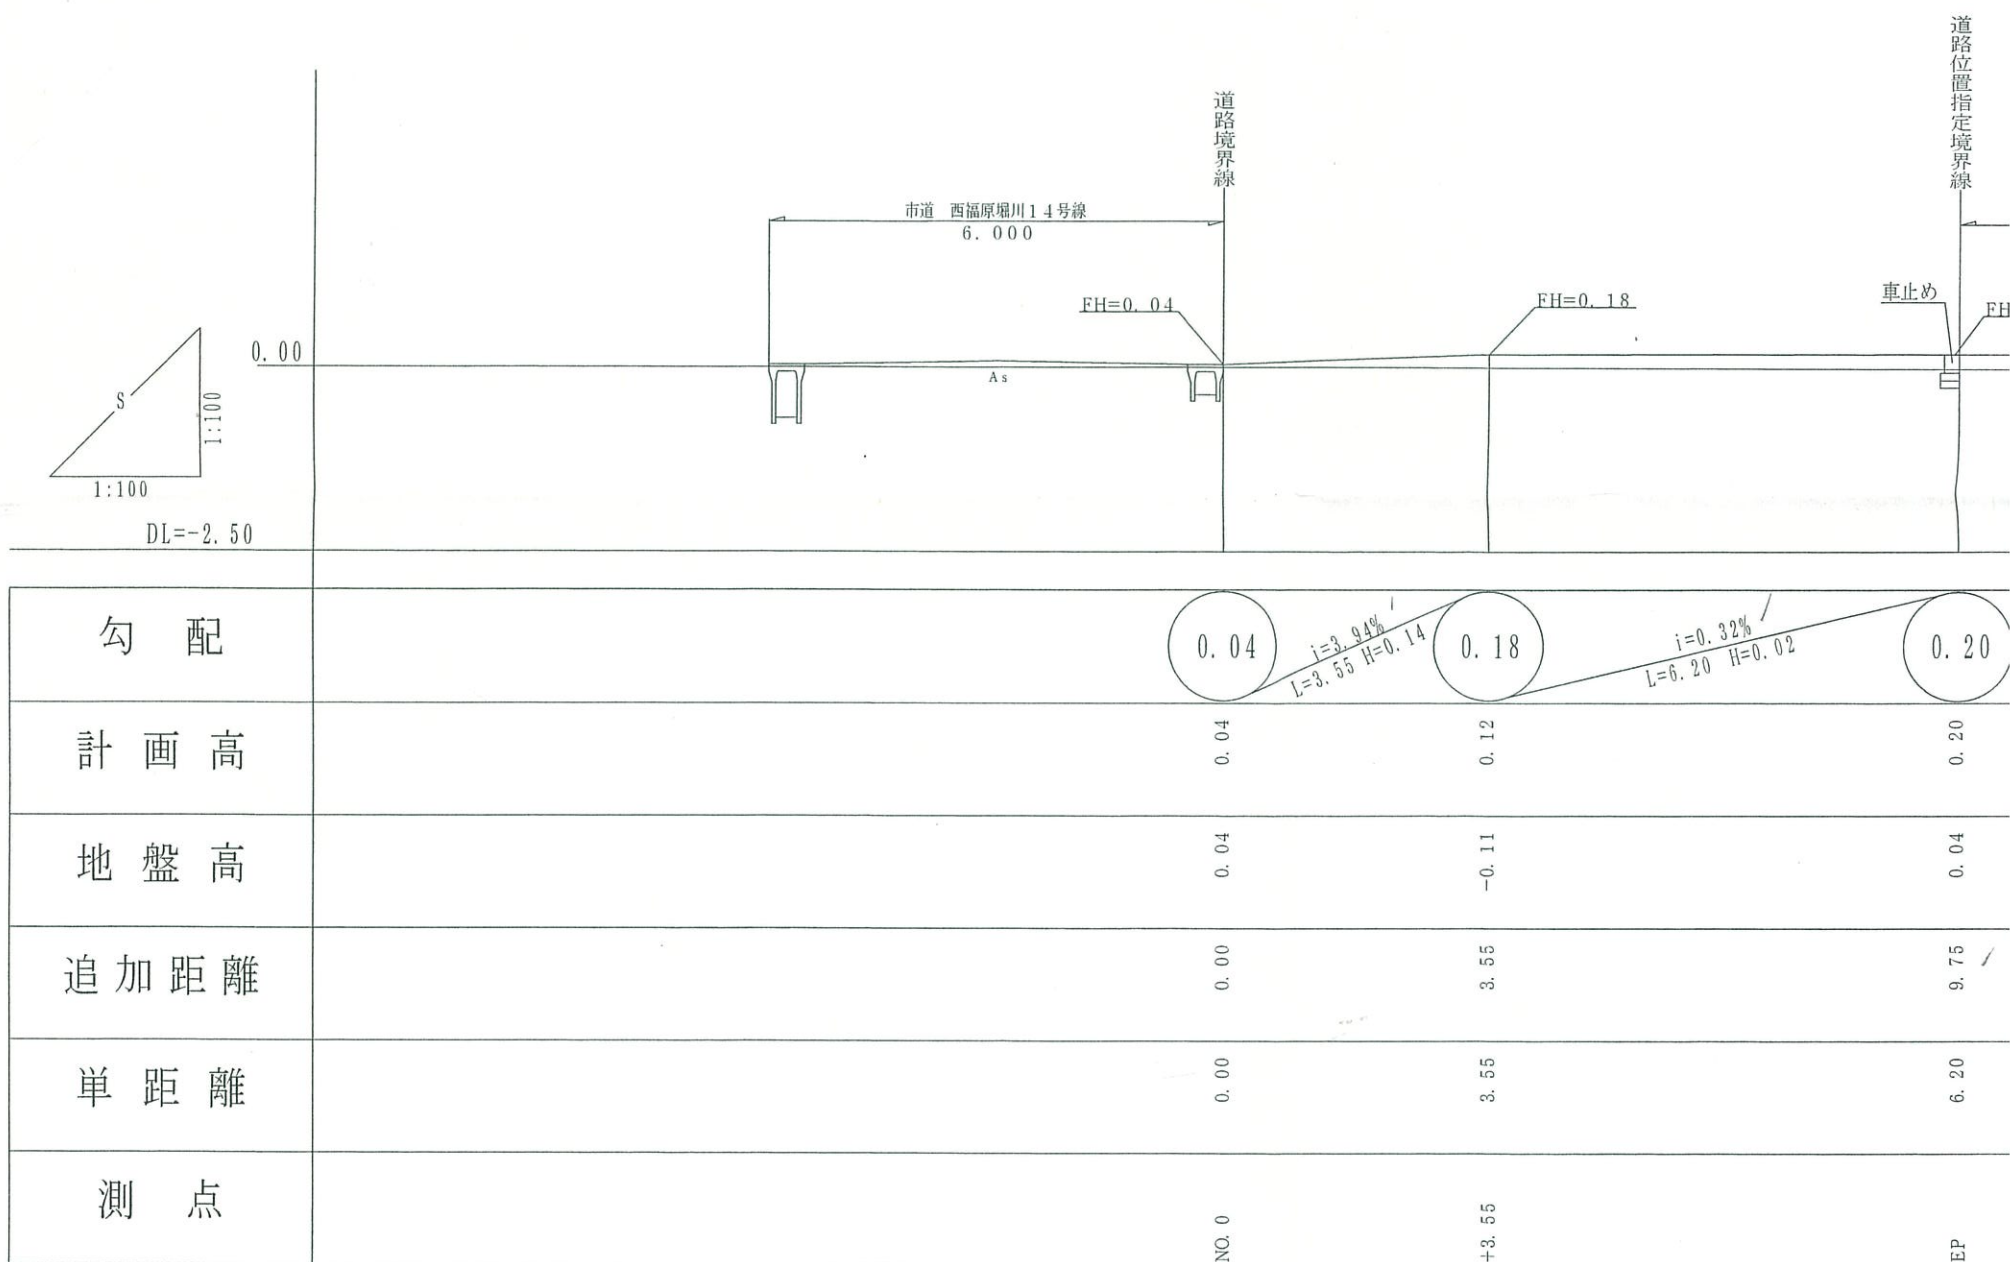

標準断面図

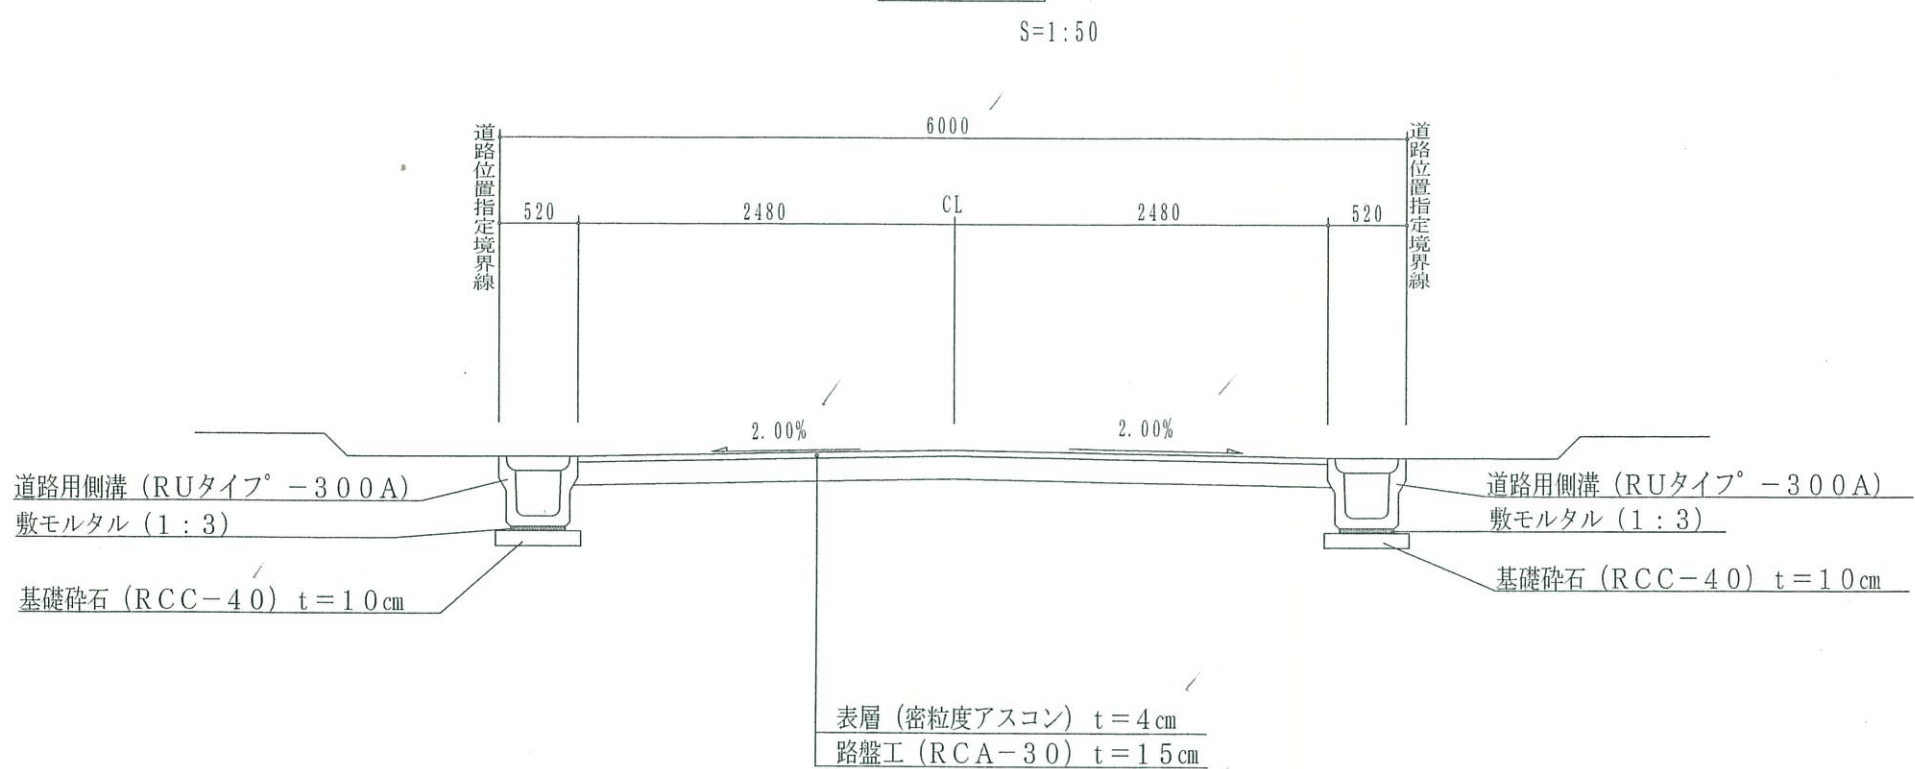


記事

大和ハウス工業株式会社
山陰支店一級建築士事務所
鳥取県知事登録第13-572号

承 證

担 当

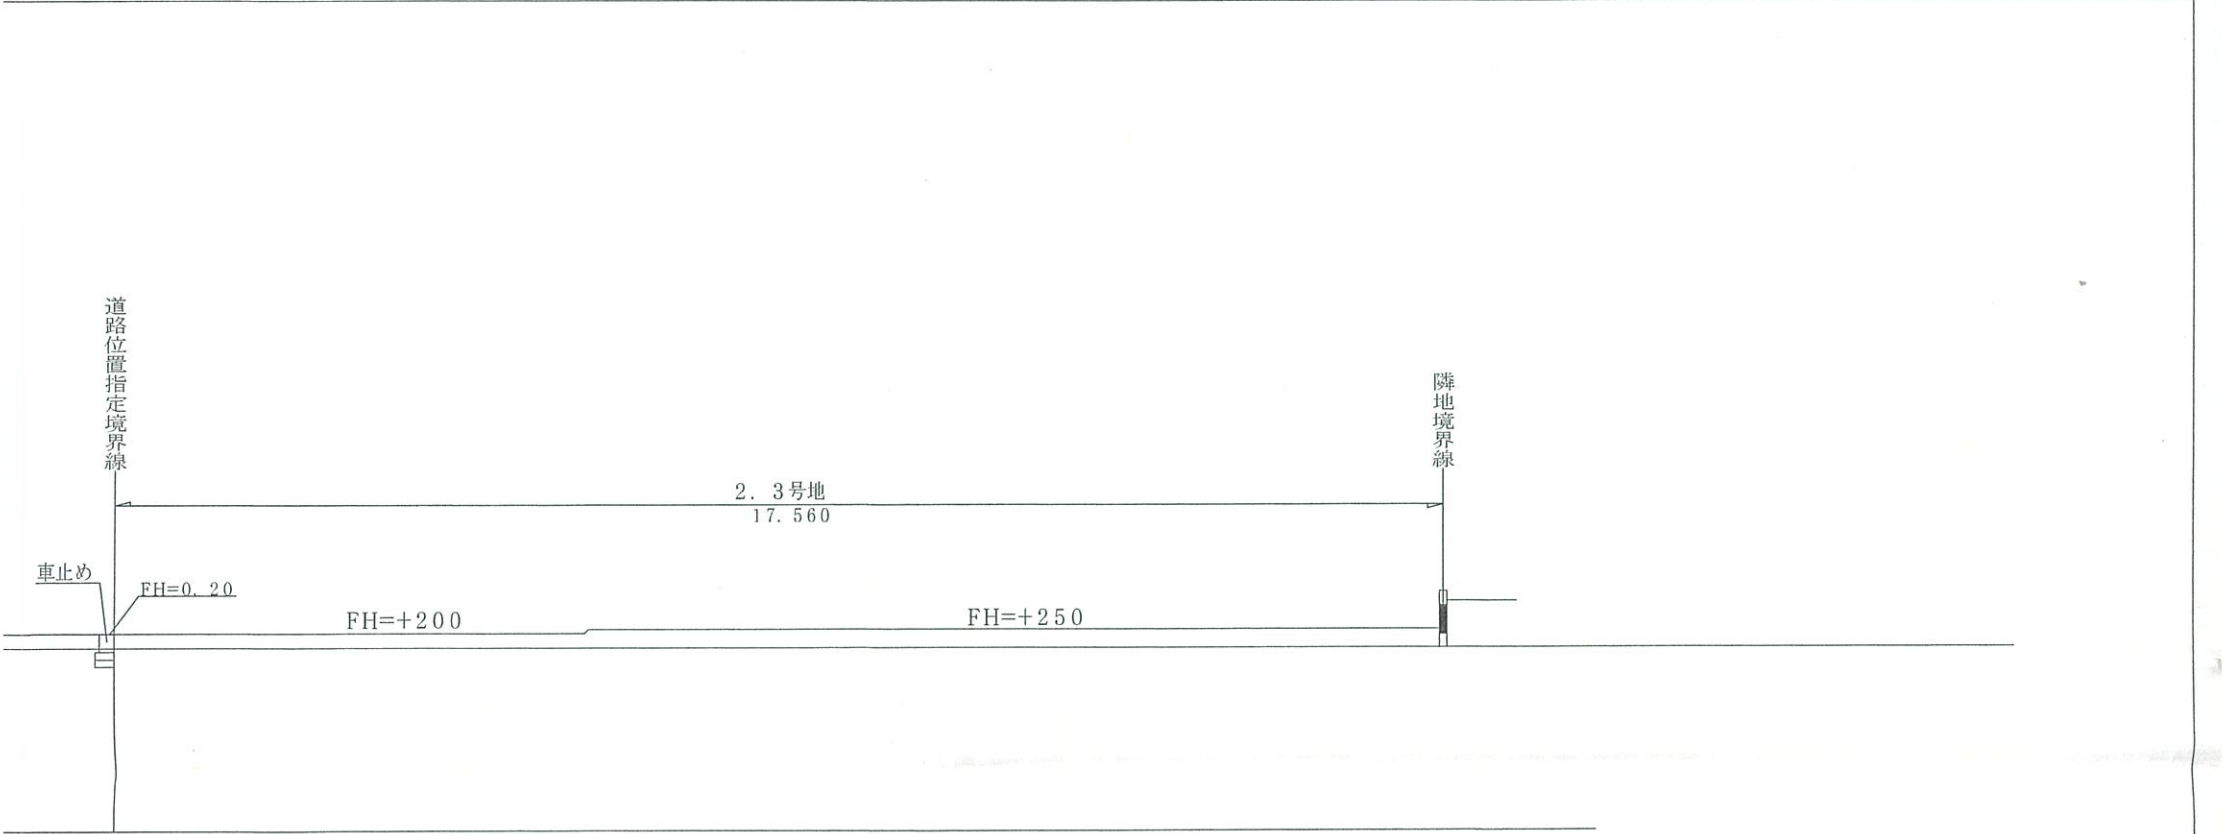

0.20
0.20
0.04
9.75 /
6.20
EP

A)

1 cm

指導済

年 17.12月-2 日

米子市建設部建築指導室

注意、改めて申請書を提出して指定を受けなければ道路として認められません。

社 有 限 公 司	承認	照査	工事名称	-----	作成年月日	
	担当	担当		米子市新開7丁目1740	H7. 10. 24	
			図面名称	計画縦断面図・標準断面図	縮尺 図示	