



位置図

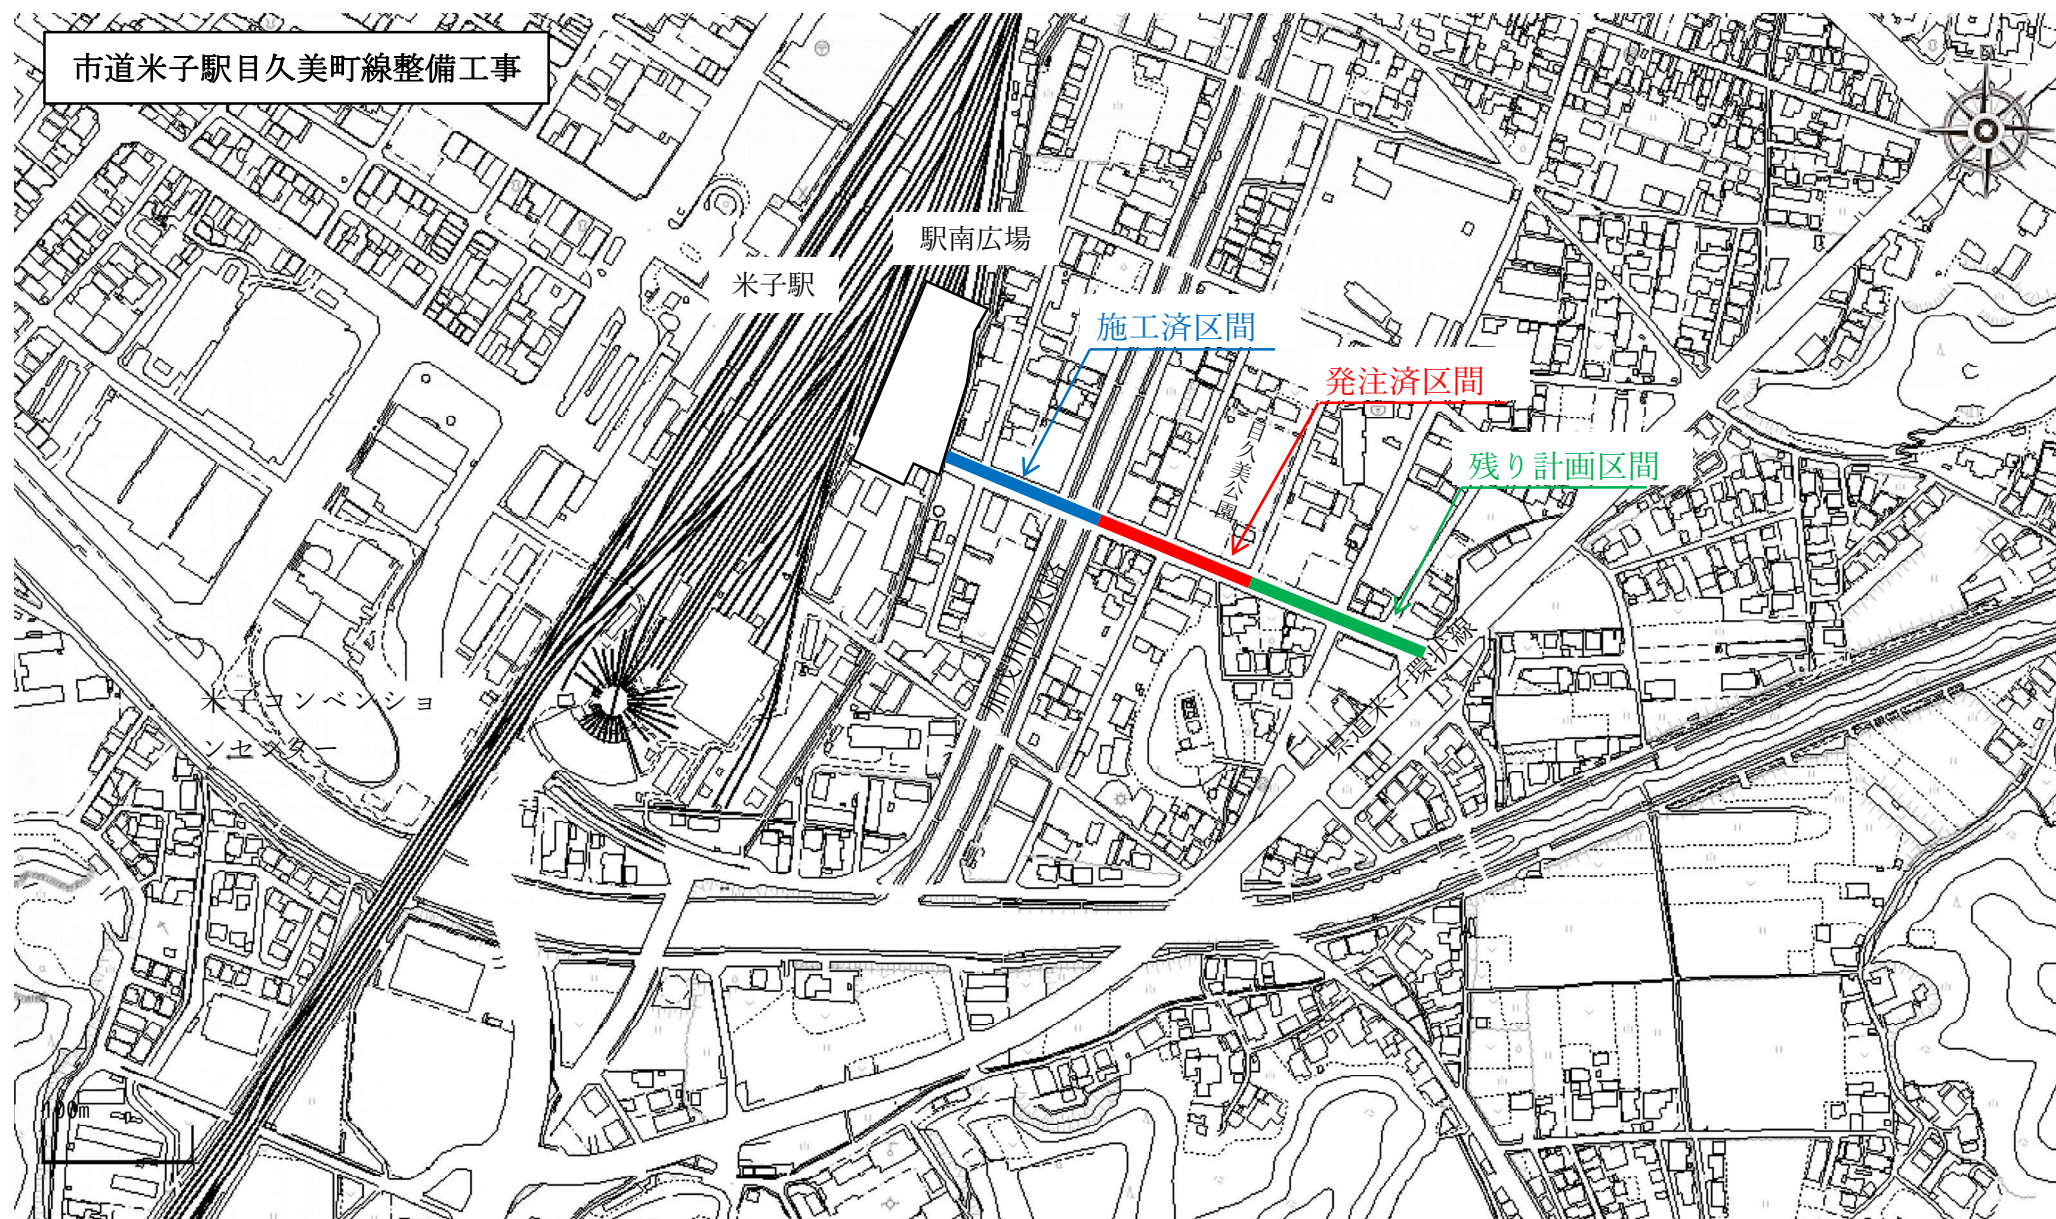


市道米子駅目久美町線
整備イメージ図

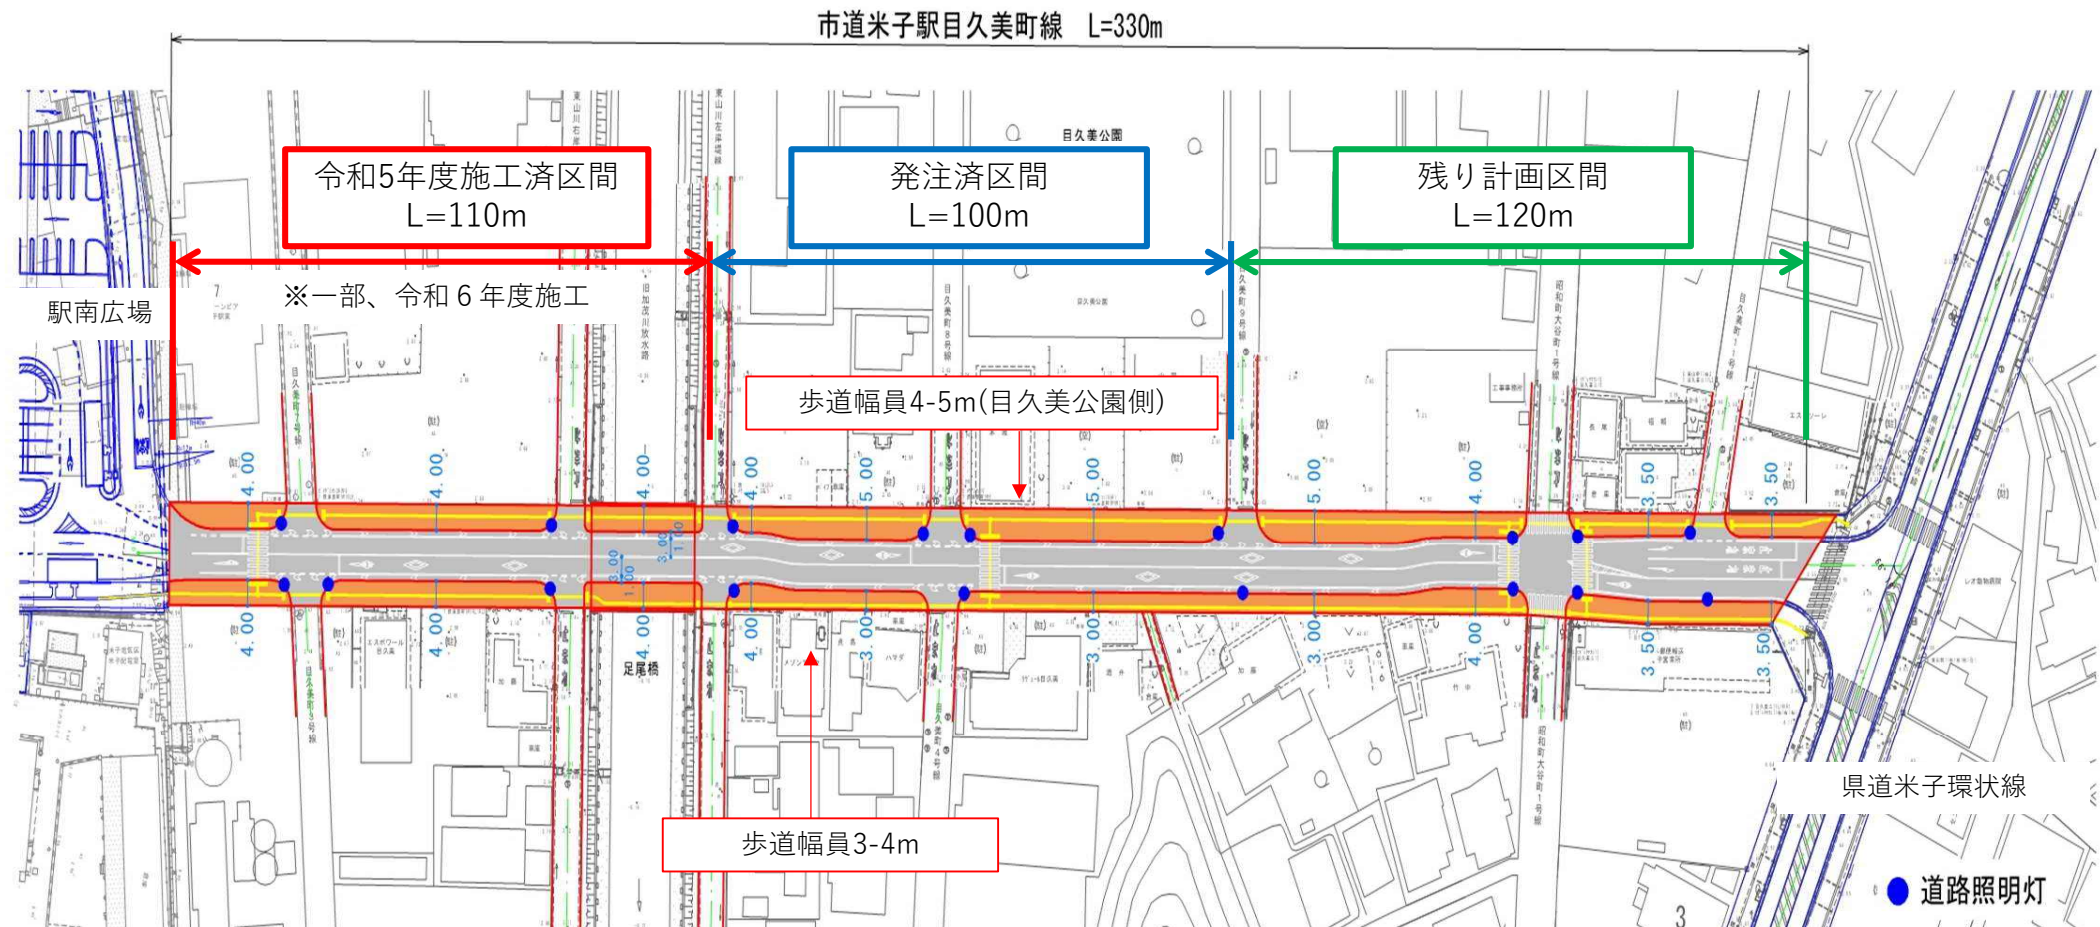

整備イメージ



標準断面図

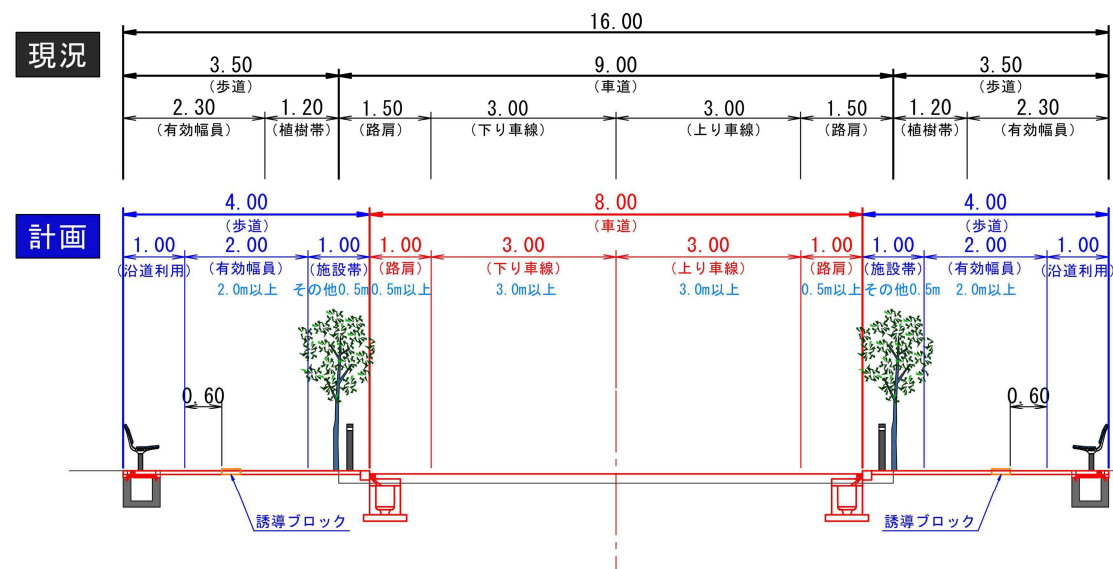

現在の状況

