

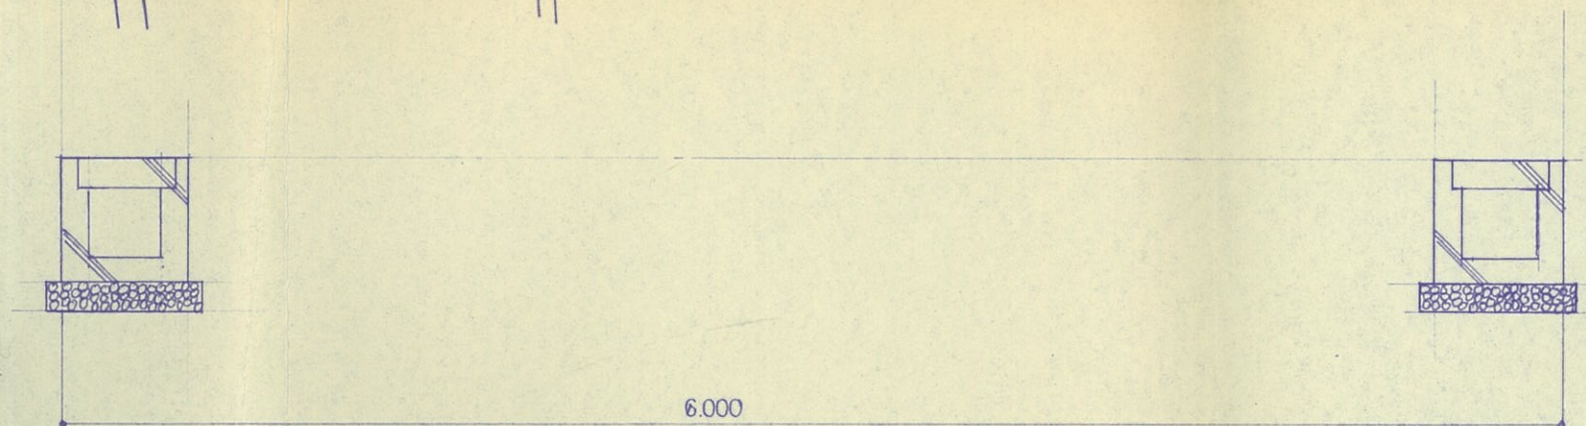


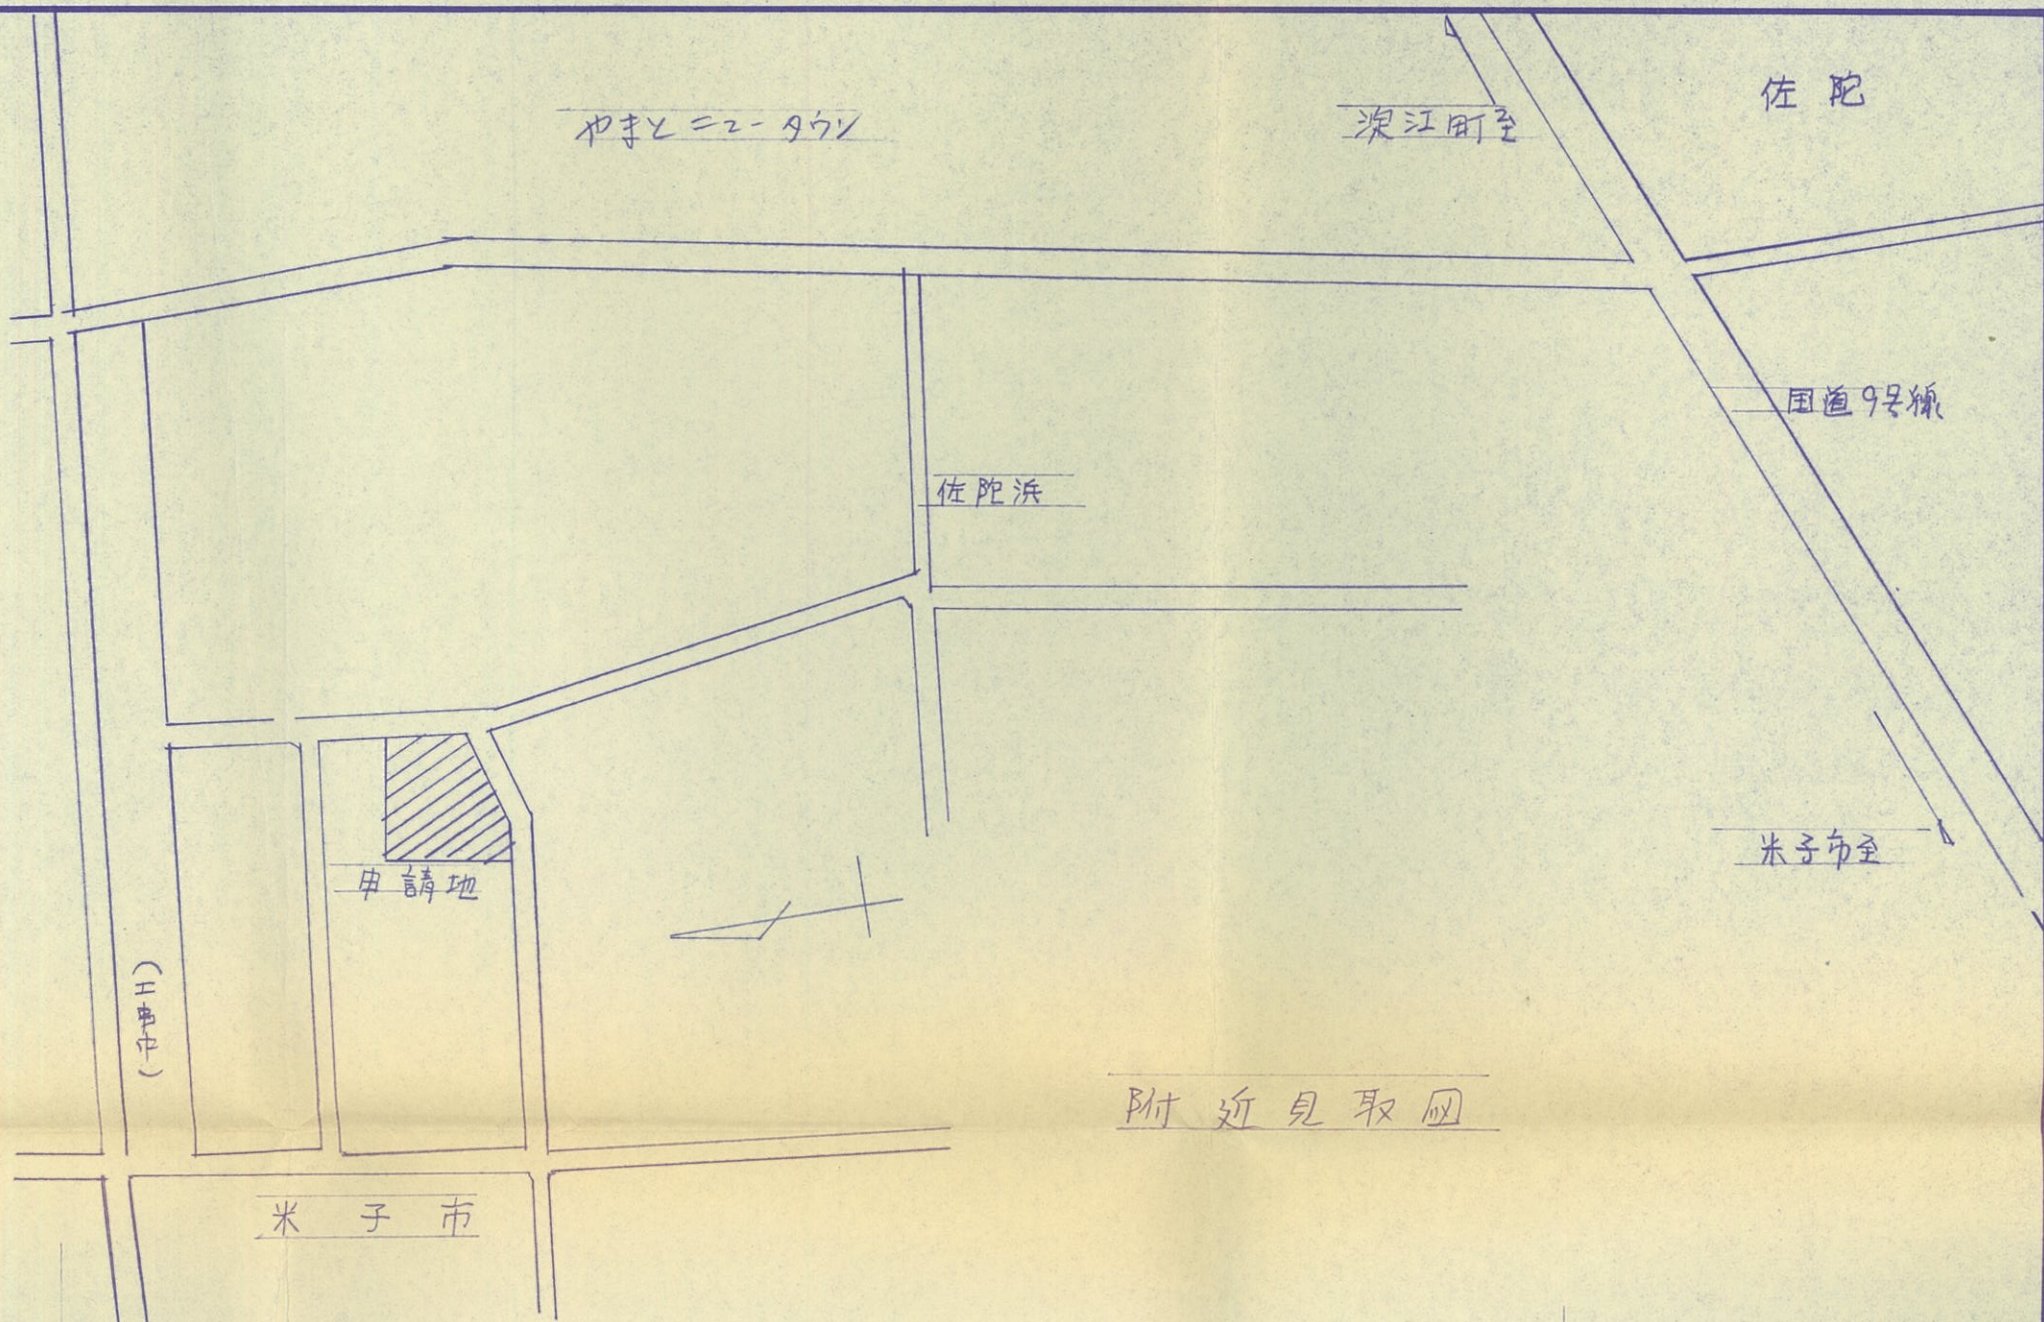

断面図 S=1/30

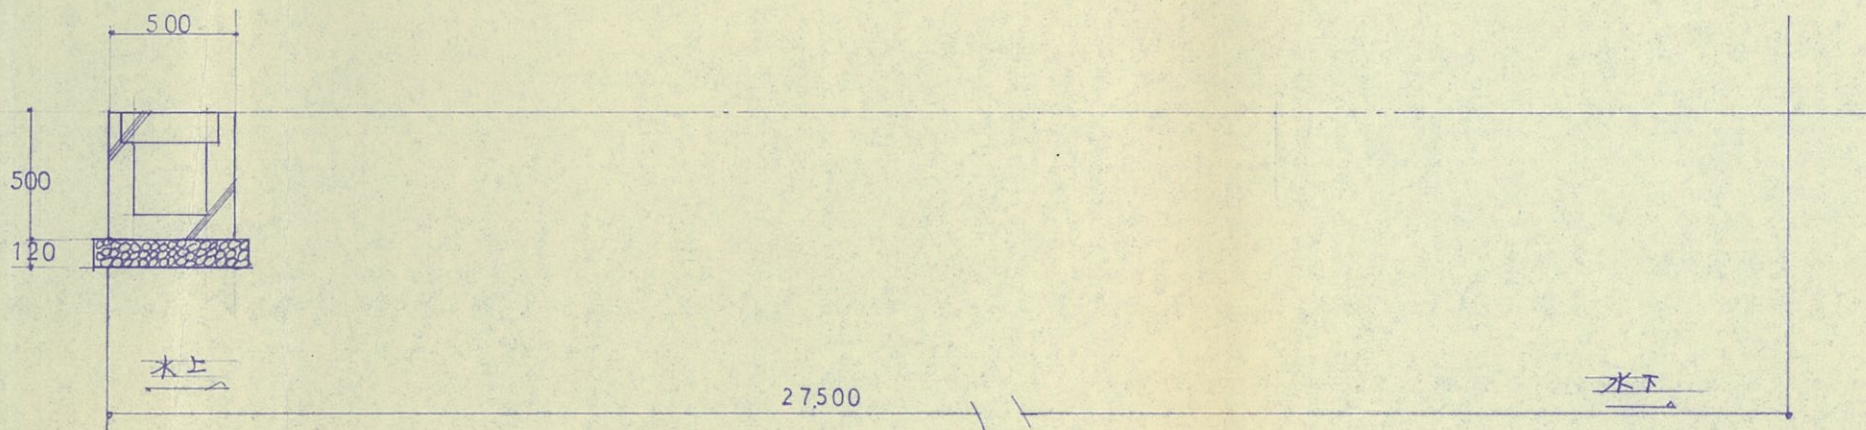

断面図 S=1/30

西伯郡淡江町大字佐陀字山根谷

承認 検査 担当 H 6 年 7 月 5 日

図面名

平面図, 断面図

図面番号

S=1:200

尺