

道路境界線

道路境界線

500 500

6020

500 500

新設
コンクリート蓋(2種:T20縦筋用)

木口板 $0 \sim 40 \text{ mm}$
安全処理 $0 \sim 60 \text{ mm}$

新設
コンクリート蓋(2種:T20縦筋用)

±0

盛土部示入

既設VS側溝(300×300)
新設 (300×400)

既設蓋板 $7 \times 20 \times 40$
新設蓋板 $40 \times 20 \times 150$

既設VS側溝(300×300)
新設 (300×400)

盛土部示入


計画・既設断面図 S: 1/40

新設

新設

既設利用A部
(新コンクリート・コンボント仕様)

布設替L=24000 (VS側溝L=2.0m W300×H400)

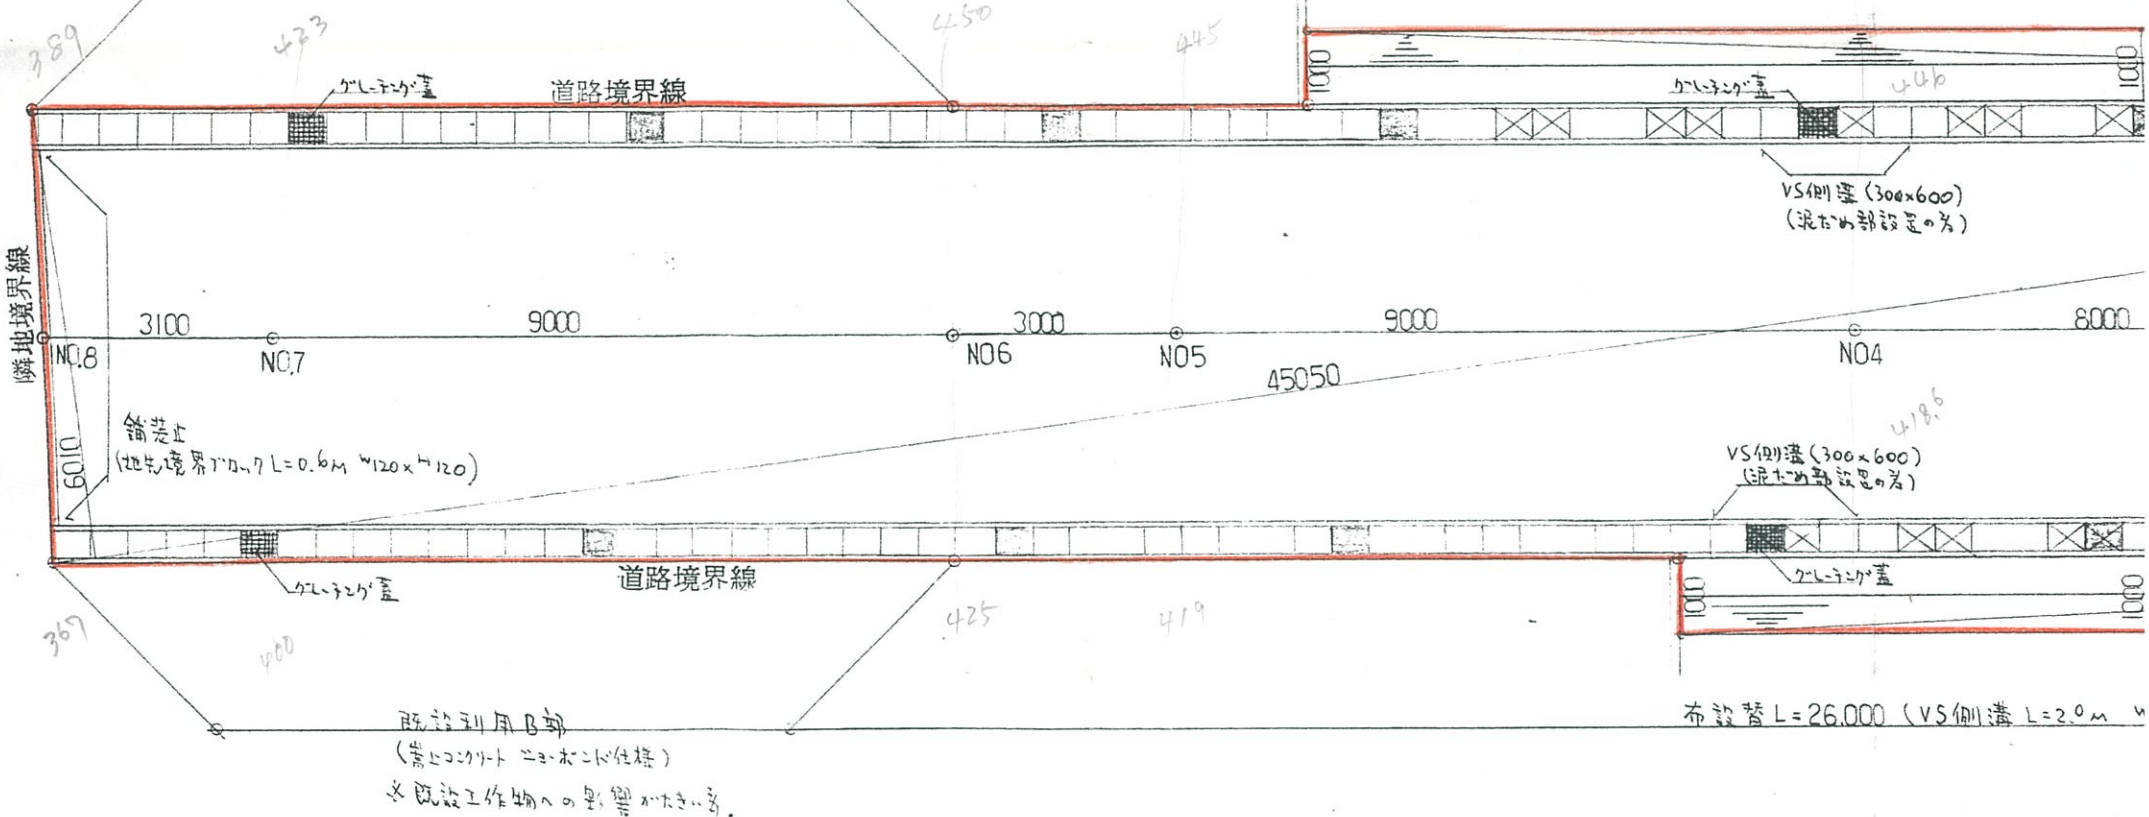

< 道路位置指定部求積表 >

8.020	×	1.120	=	8.9824
7.190	×	0.850	=	6.1115
45.050	×	6.020	=	271.201
45.050	×	6.010	=	270.7505
計				557.0454
1/2				278.52 m ²

詰敷部(盛土部)求積表


27.950	×	1.000	=	27.95
27.050	×	1.000	=	27.05
23.620	×	1.000	=	23.62
22.560	×	1.000	=	22.56
計				101.18
1/2				50.59 m ²

隅切抗幅部求積表


2.750	×	0.72	=	1.98
2.180	×	0.38	=	0.8284
2.900	×	0.70	=	2.03
2.300	×	0.42	=	0.966
計				5.8044
1/2				2.90 m ²

合計 332.01 m²


計画平面図 S: 1/40

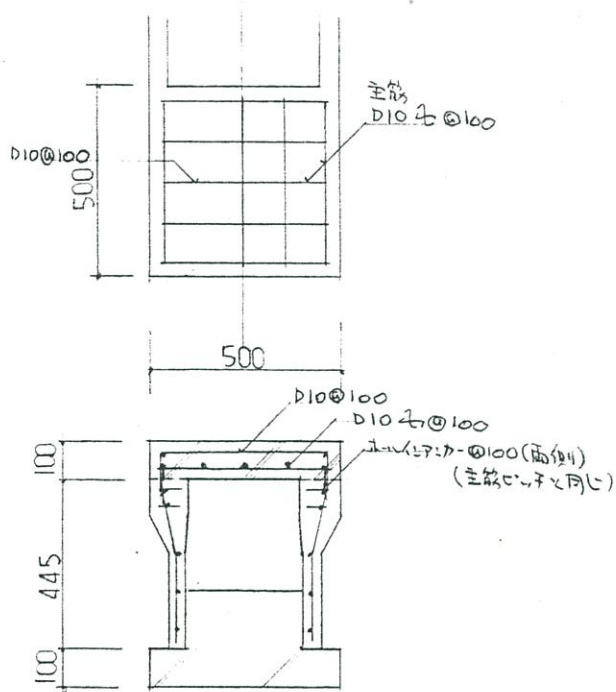

既設利用部断面図

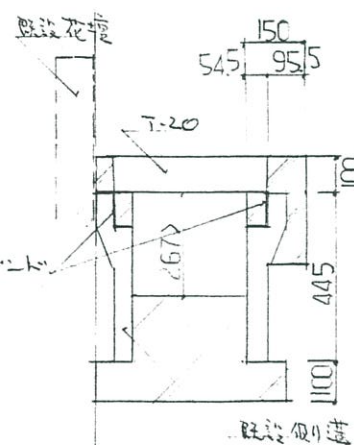

終端(既設利用部断面図)
B部

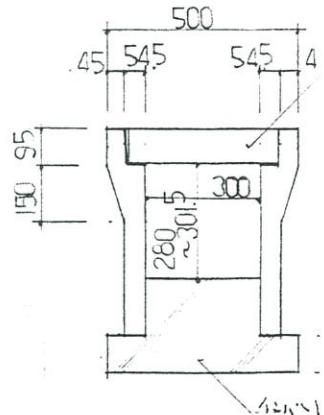

新設VS側溝(300×400)

記事

大和ハウス工業株式会社

