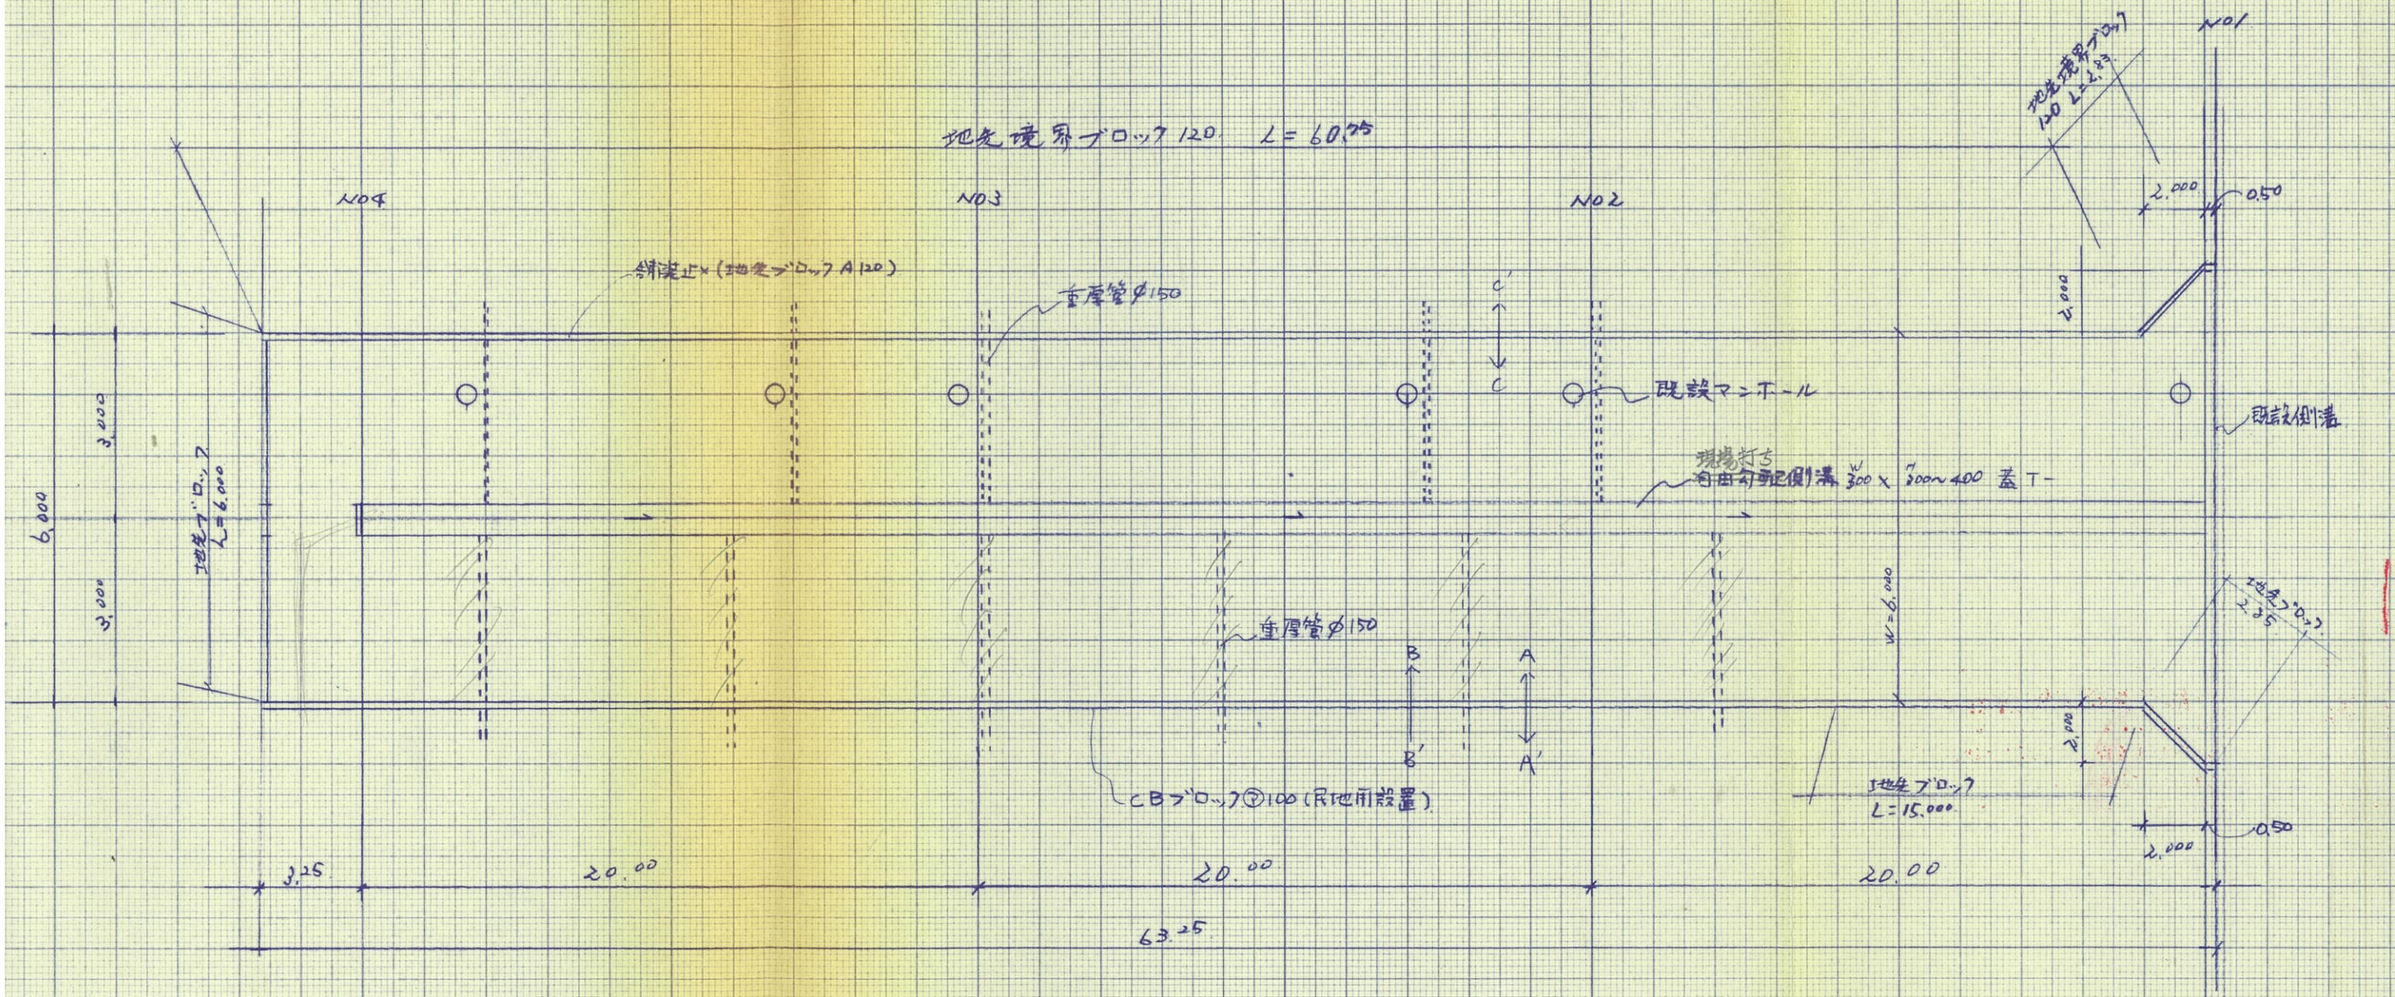
地先境界ブロック120 L=60.75
NO4
NO3
NO2
NO1
舗装止×(地先ブロックA120)
重厚管φ150
既設マンホール
既設側溝
現場打ち
自由勾配側溝 300×300~400 蓋T-
重厚管φ150
CBブロック㋐100(民地用設置)
地先ブロック
L=15.000
地先ブロック
L=6.000
地先境界ブロック
120 L=2.83
地先ブロック
2.35
6.000
3.000
3.000
2.000
2.000
2.000
0.50
0.50
3.25
20.00
20.00
20.00
63.25
A
A'
B
B'
C
C'

平面図