




測点	単距離	追距離	示高	地盤高	計画高	勾配
No 1	0	0	2.00	2.00	2.00	2.000
No 2	20.00 0.55 +0.55	20.00 20.55	1.890	1.893	1.860	0.778 %
No 2 +7.00			1.866			
No 3	20.00 +0.75	40.00	1.888	1.856	1.835	0.125 %
No 3 +6.60			1.892			
No 3 +16.60			1.843			
No 4	20.00	60.00		1.843	1.820	9 %
No 4	4.25 +63.25	63.25		2.105	2.105	2.105

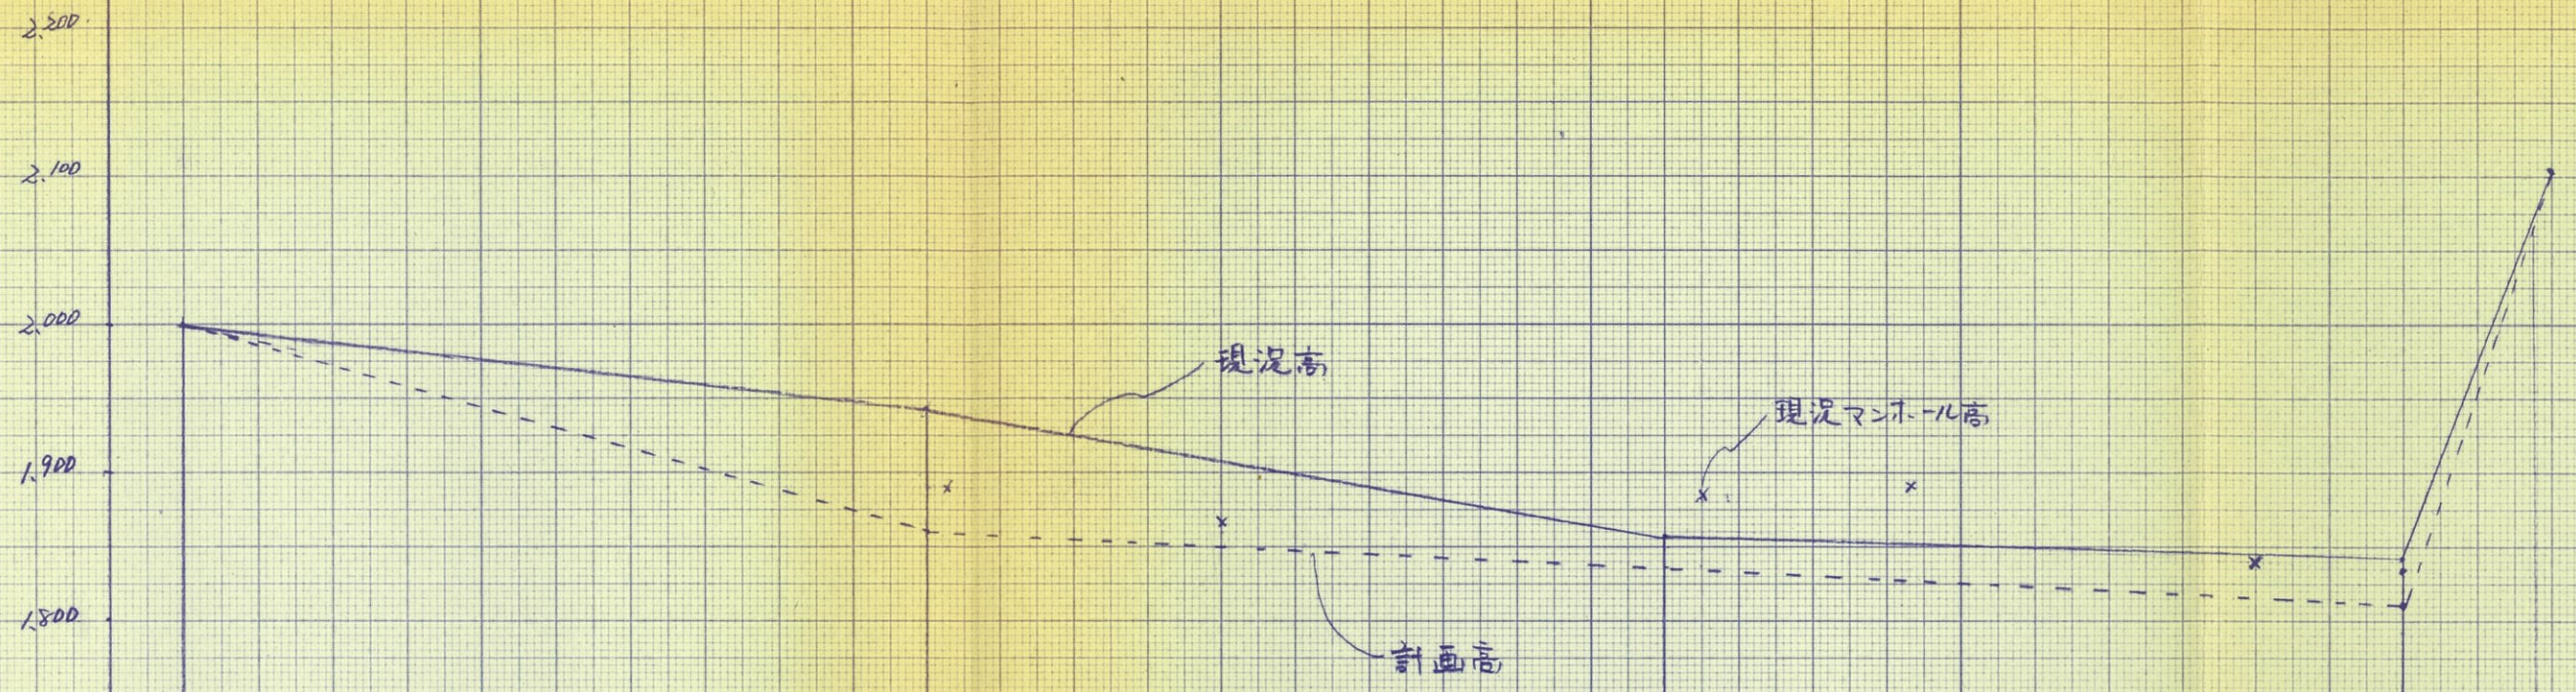


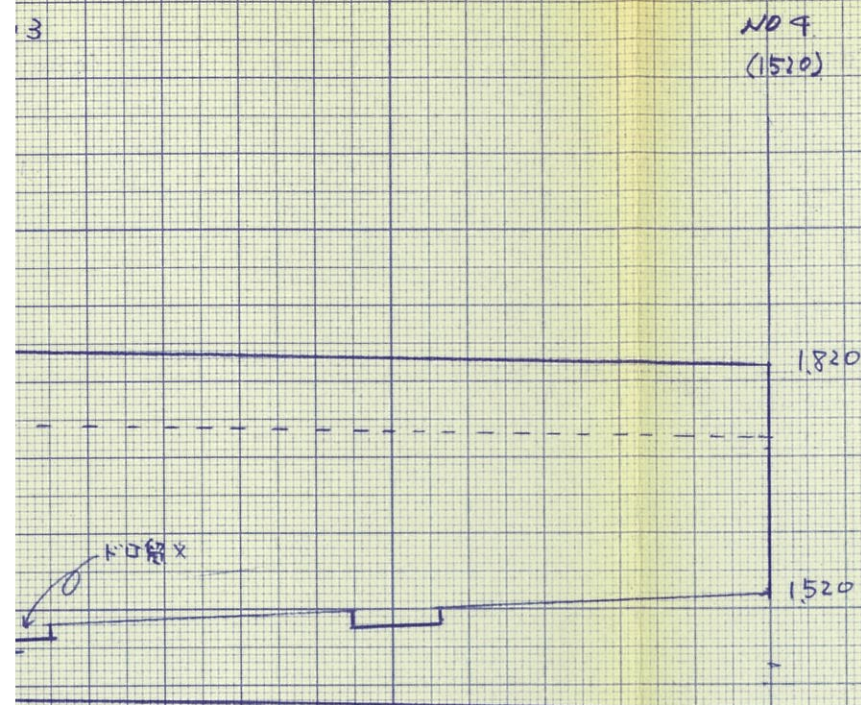



R = 28,000
H = 300

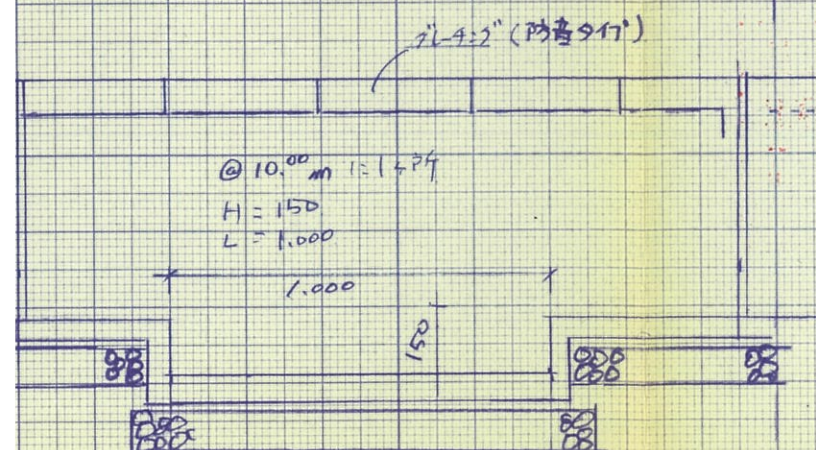

10m 置 14 所 砂留 E 設置

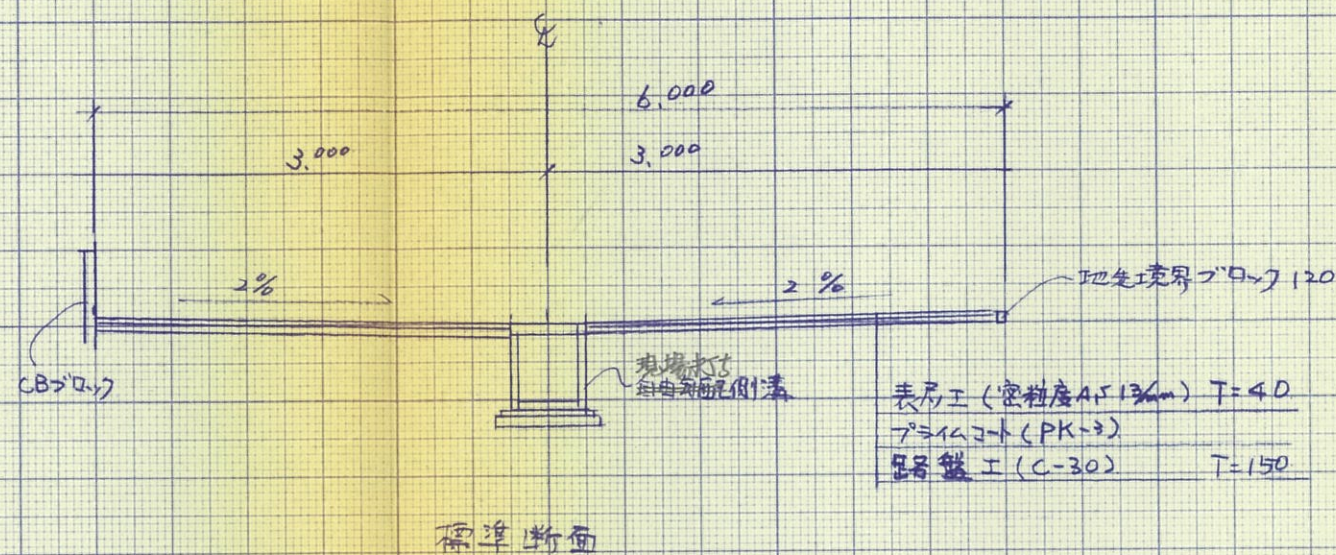

表層工 (密粒度 AS 13mm) T=40
プライムコート (PK-3)
底層工 (C-30) T=150

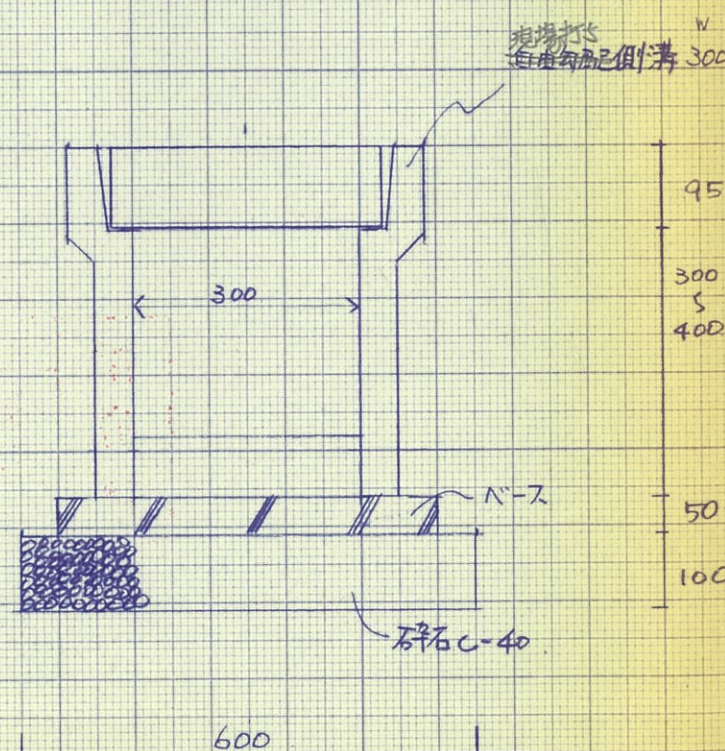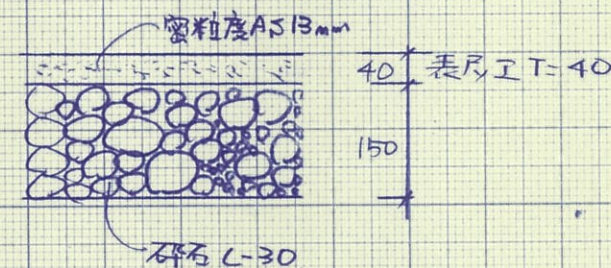

図名	指導済	平成 6 年 7 月 15 日
路線名	米子市都市開発部建築指導室	
位置	注意、改めて申請書を提出して指定を受けなければ道路として認められません。	
工種		
平成	年度施行	
責任者		(印)