



道路縦断面図

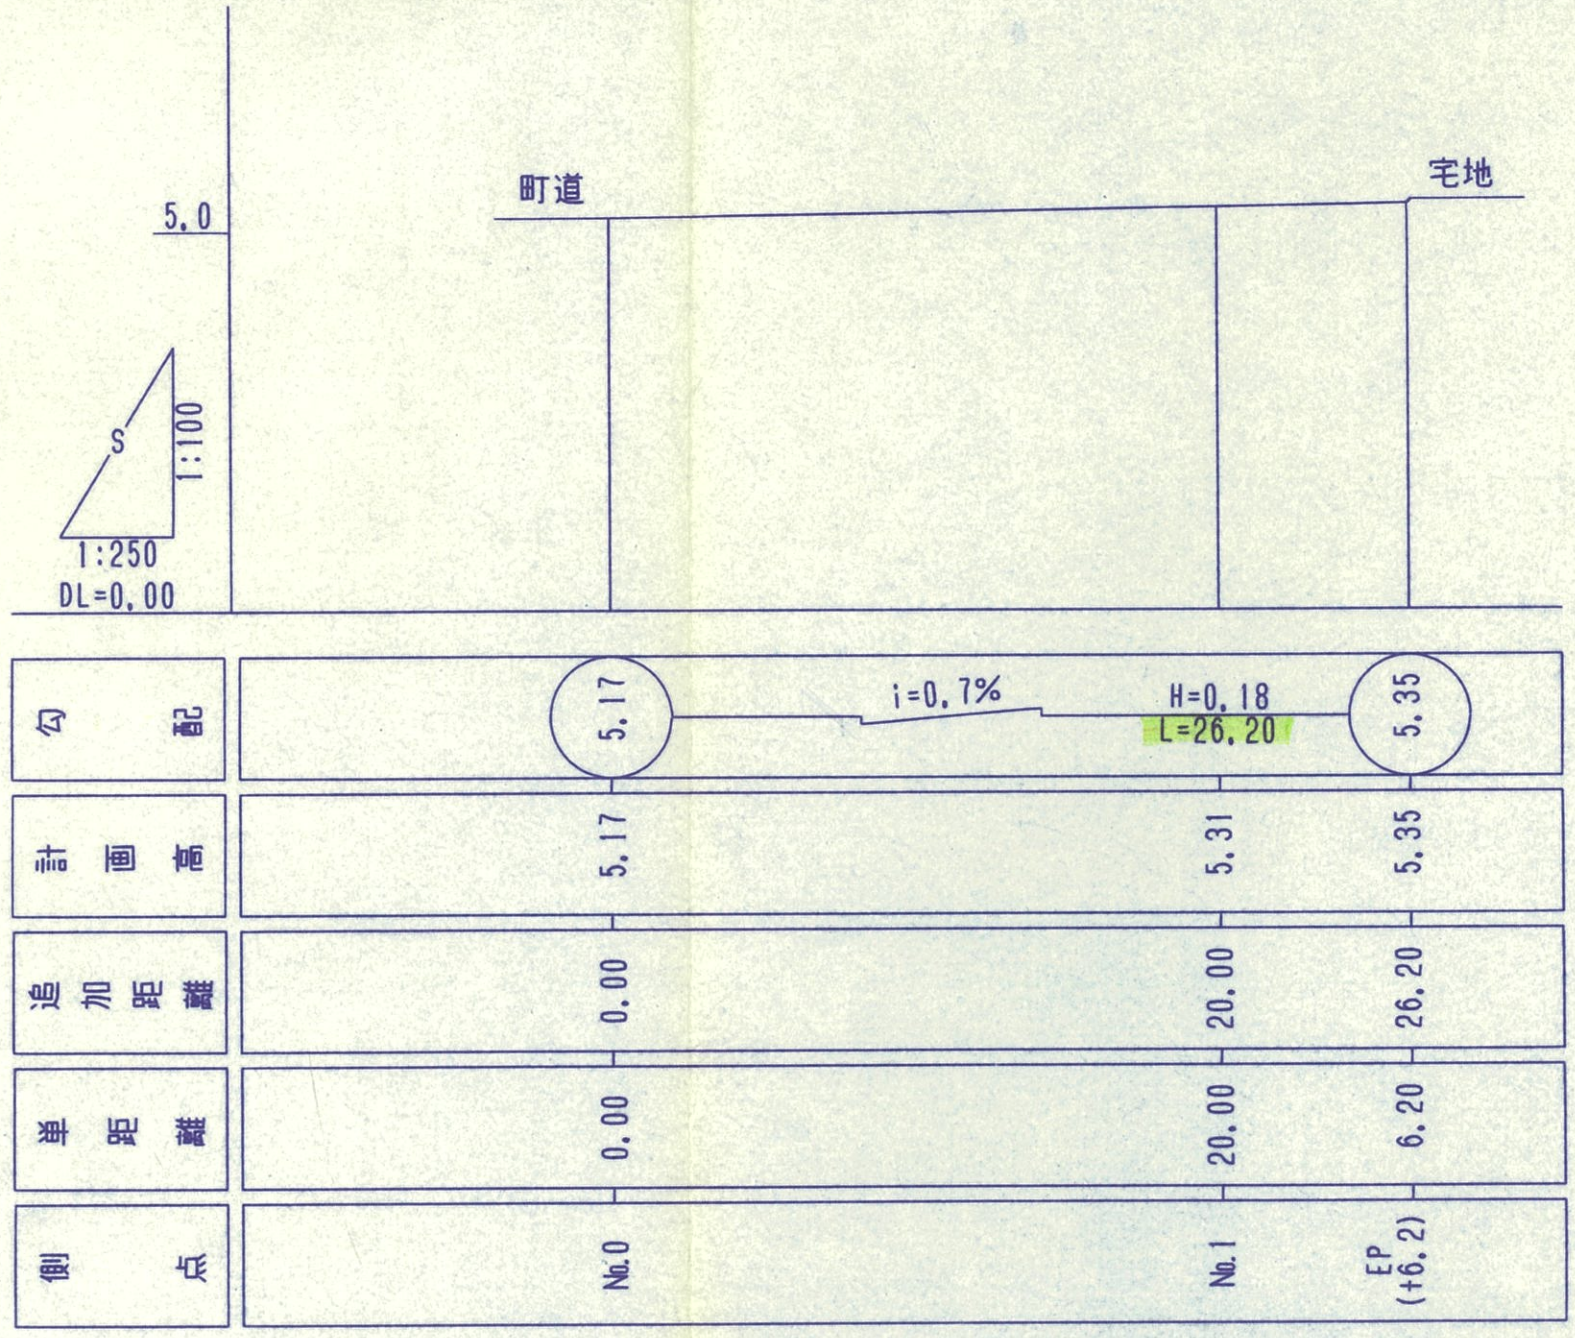


標準断面図 S=1:100
(No.1)

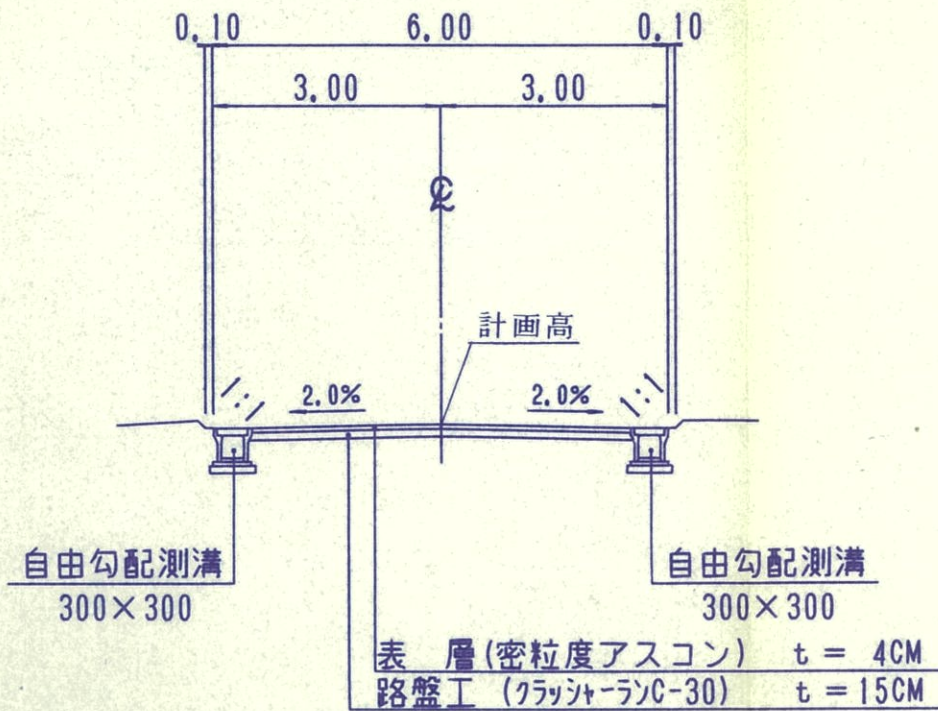

DL=0.00



町道取付部 S=1:100
(No.0)

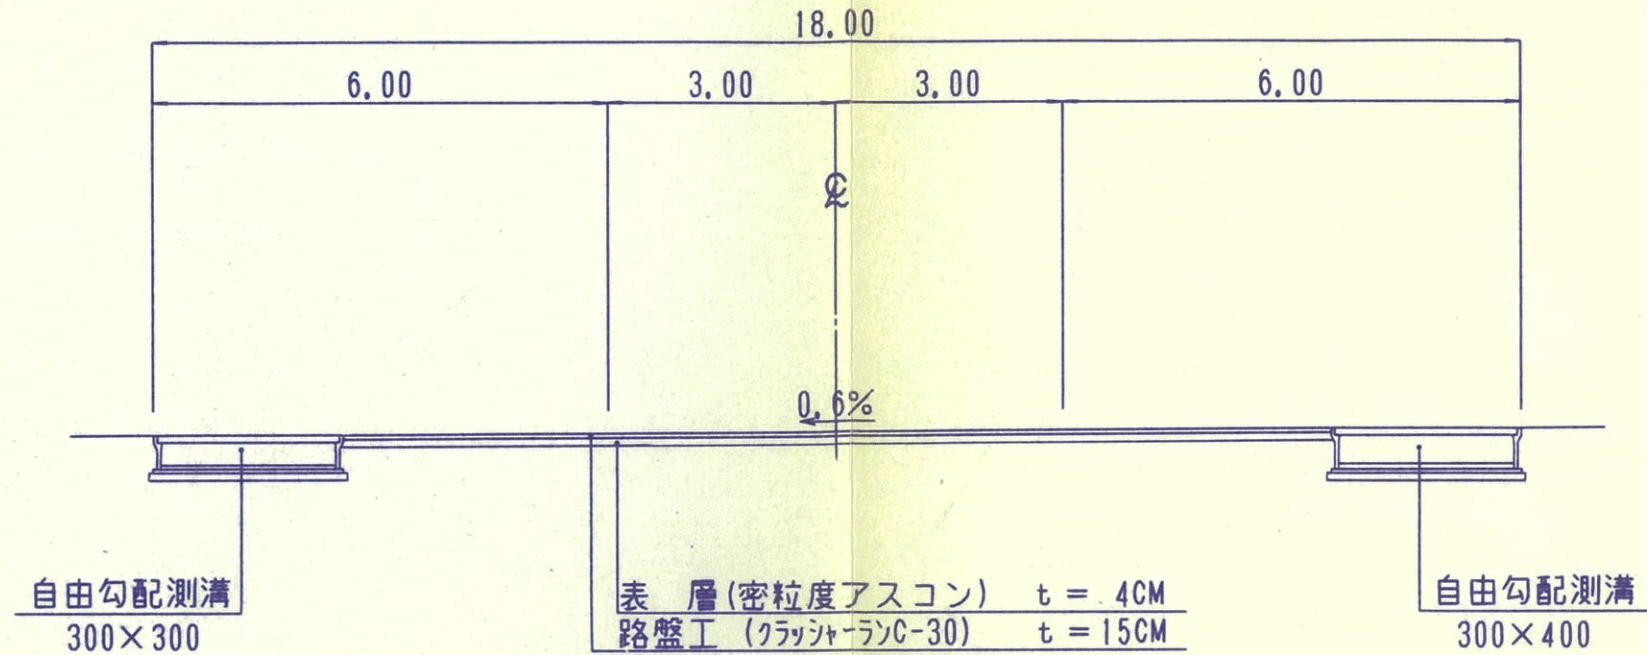

DL=0.00

プレキャストL型擁壁 S=1:20
H=0.60(H=0.70)

展開図 S=1:500
1:500

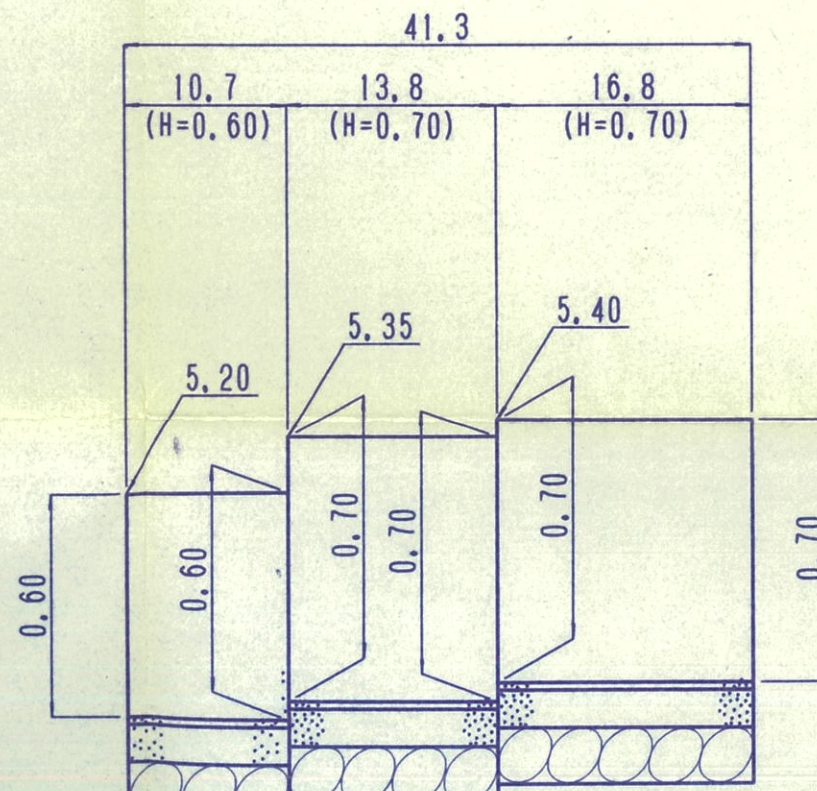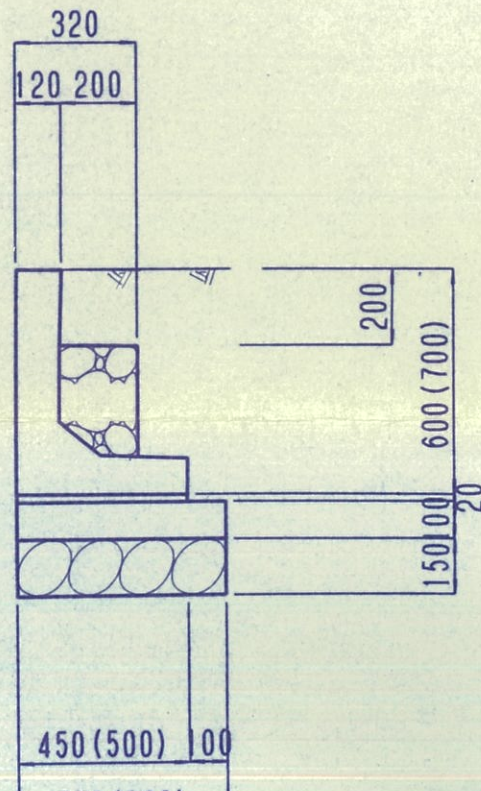

プレキャストL型擁壁H=0.60(H=0.70)

10m当り

名 称	規 格	算 式	単 位	数 量
敷モルタル	1:3	$0.45 \times 0.02 \times 10.0$ (0.50)	m³	0.090 (0.100)
基礎コンクリート	160-8-40	$0.55 \times 0.10 \times 10.0$ (0.60)	m³	0.550 (0.600)
基礎碎石	C-40	$0.55 \times 0.15 \times 10.0$ (0.60)	m³	0.825 (0.900)
裏込材	C-40	$\{(0.49 - 0.20) \times 0.20 - 0.1^2/2\} \times 10$ (0.59)	m³	0.52 (0.82)