

W = 4.5 m


市道長砂町4号線

K8 K9

K10

標準断面図

S=1:50

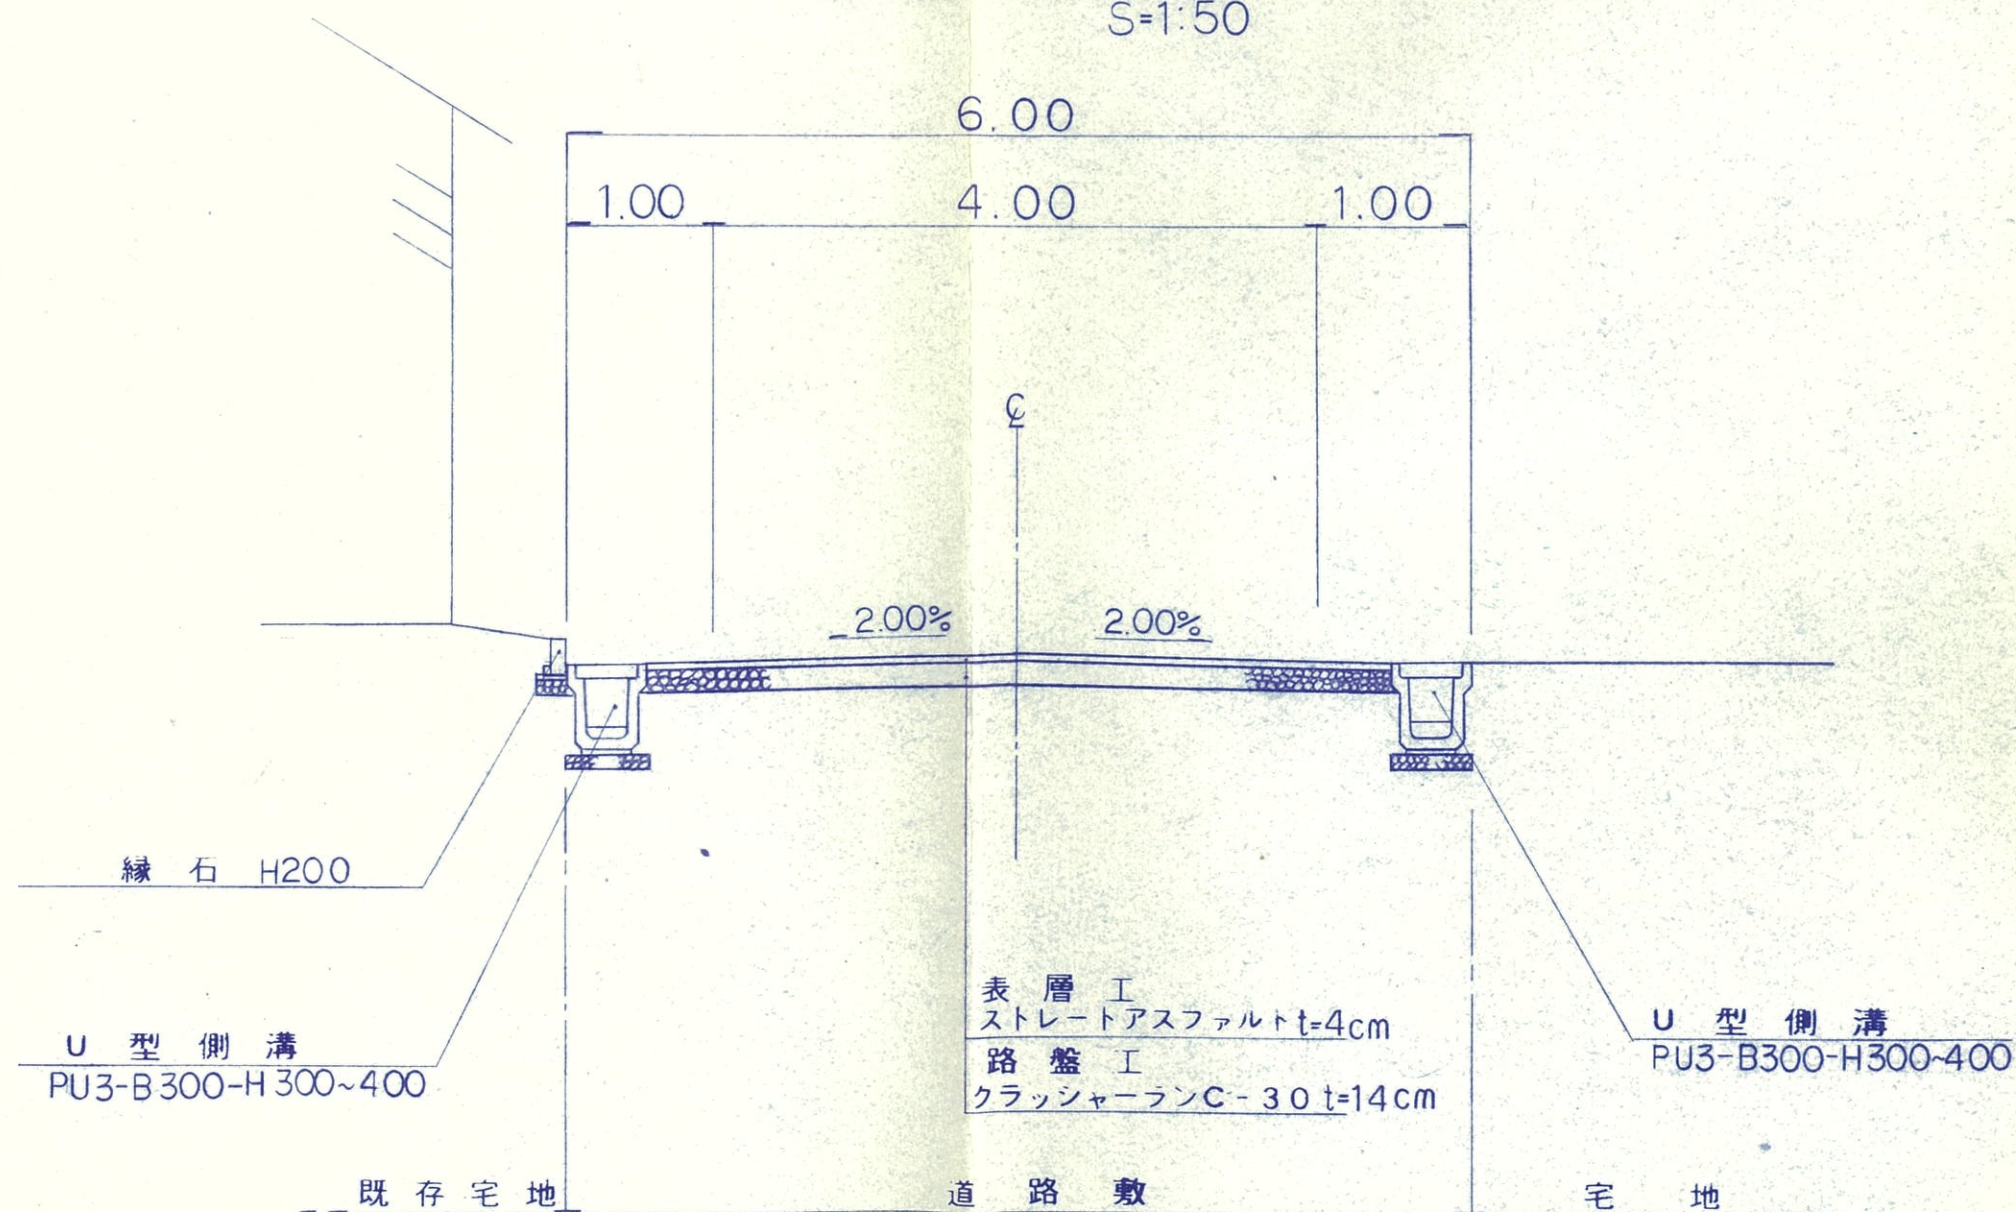

K11

K12

Ⓐ — Ⓐ
S=1:50

5.00

道路位置指定延長 L=39.1m

4.50

アスファルトカッター

アスファルト復旧
1.5

アスファルト舗装

As

境界

横断溝
300A

指導
済

平成 7 年 7 月 7 日

米子市都市開発部建築指導室

注意、改めて申請書を提出して指定を受けなければ道路として認められません。

事業名			
地区名		施行年度	平成 年度
工区名		施行位置	長 砂 町
図面の名称	道路計画図 (平面, 縦断, 標準断面図)		
図面番号			