

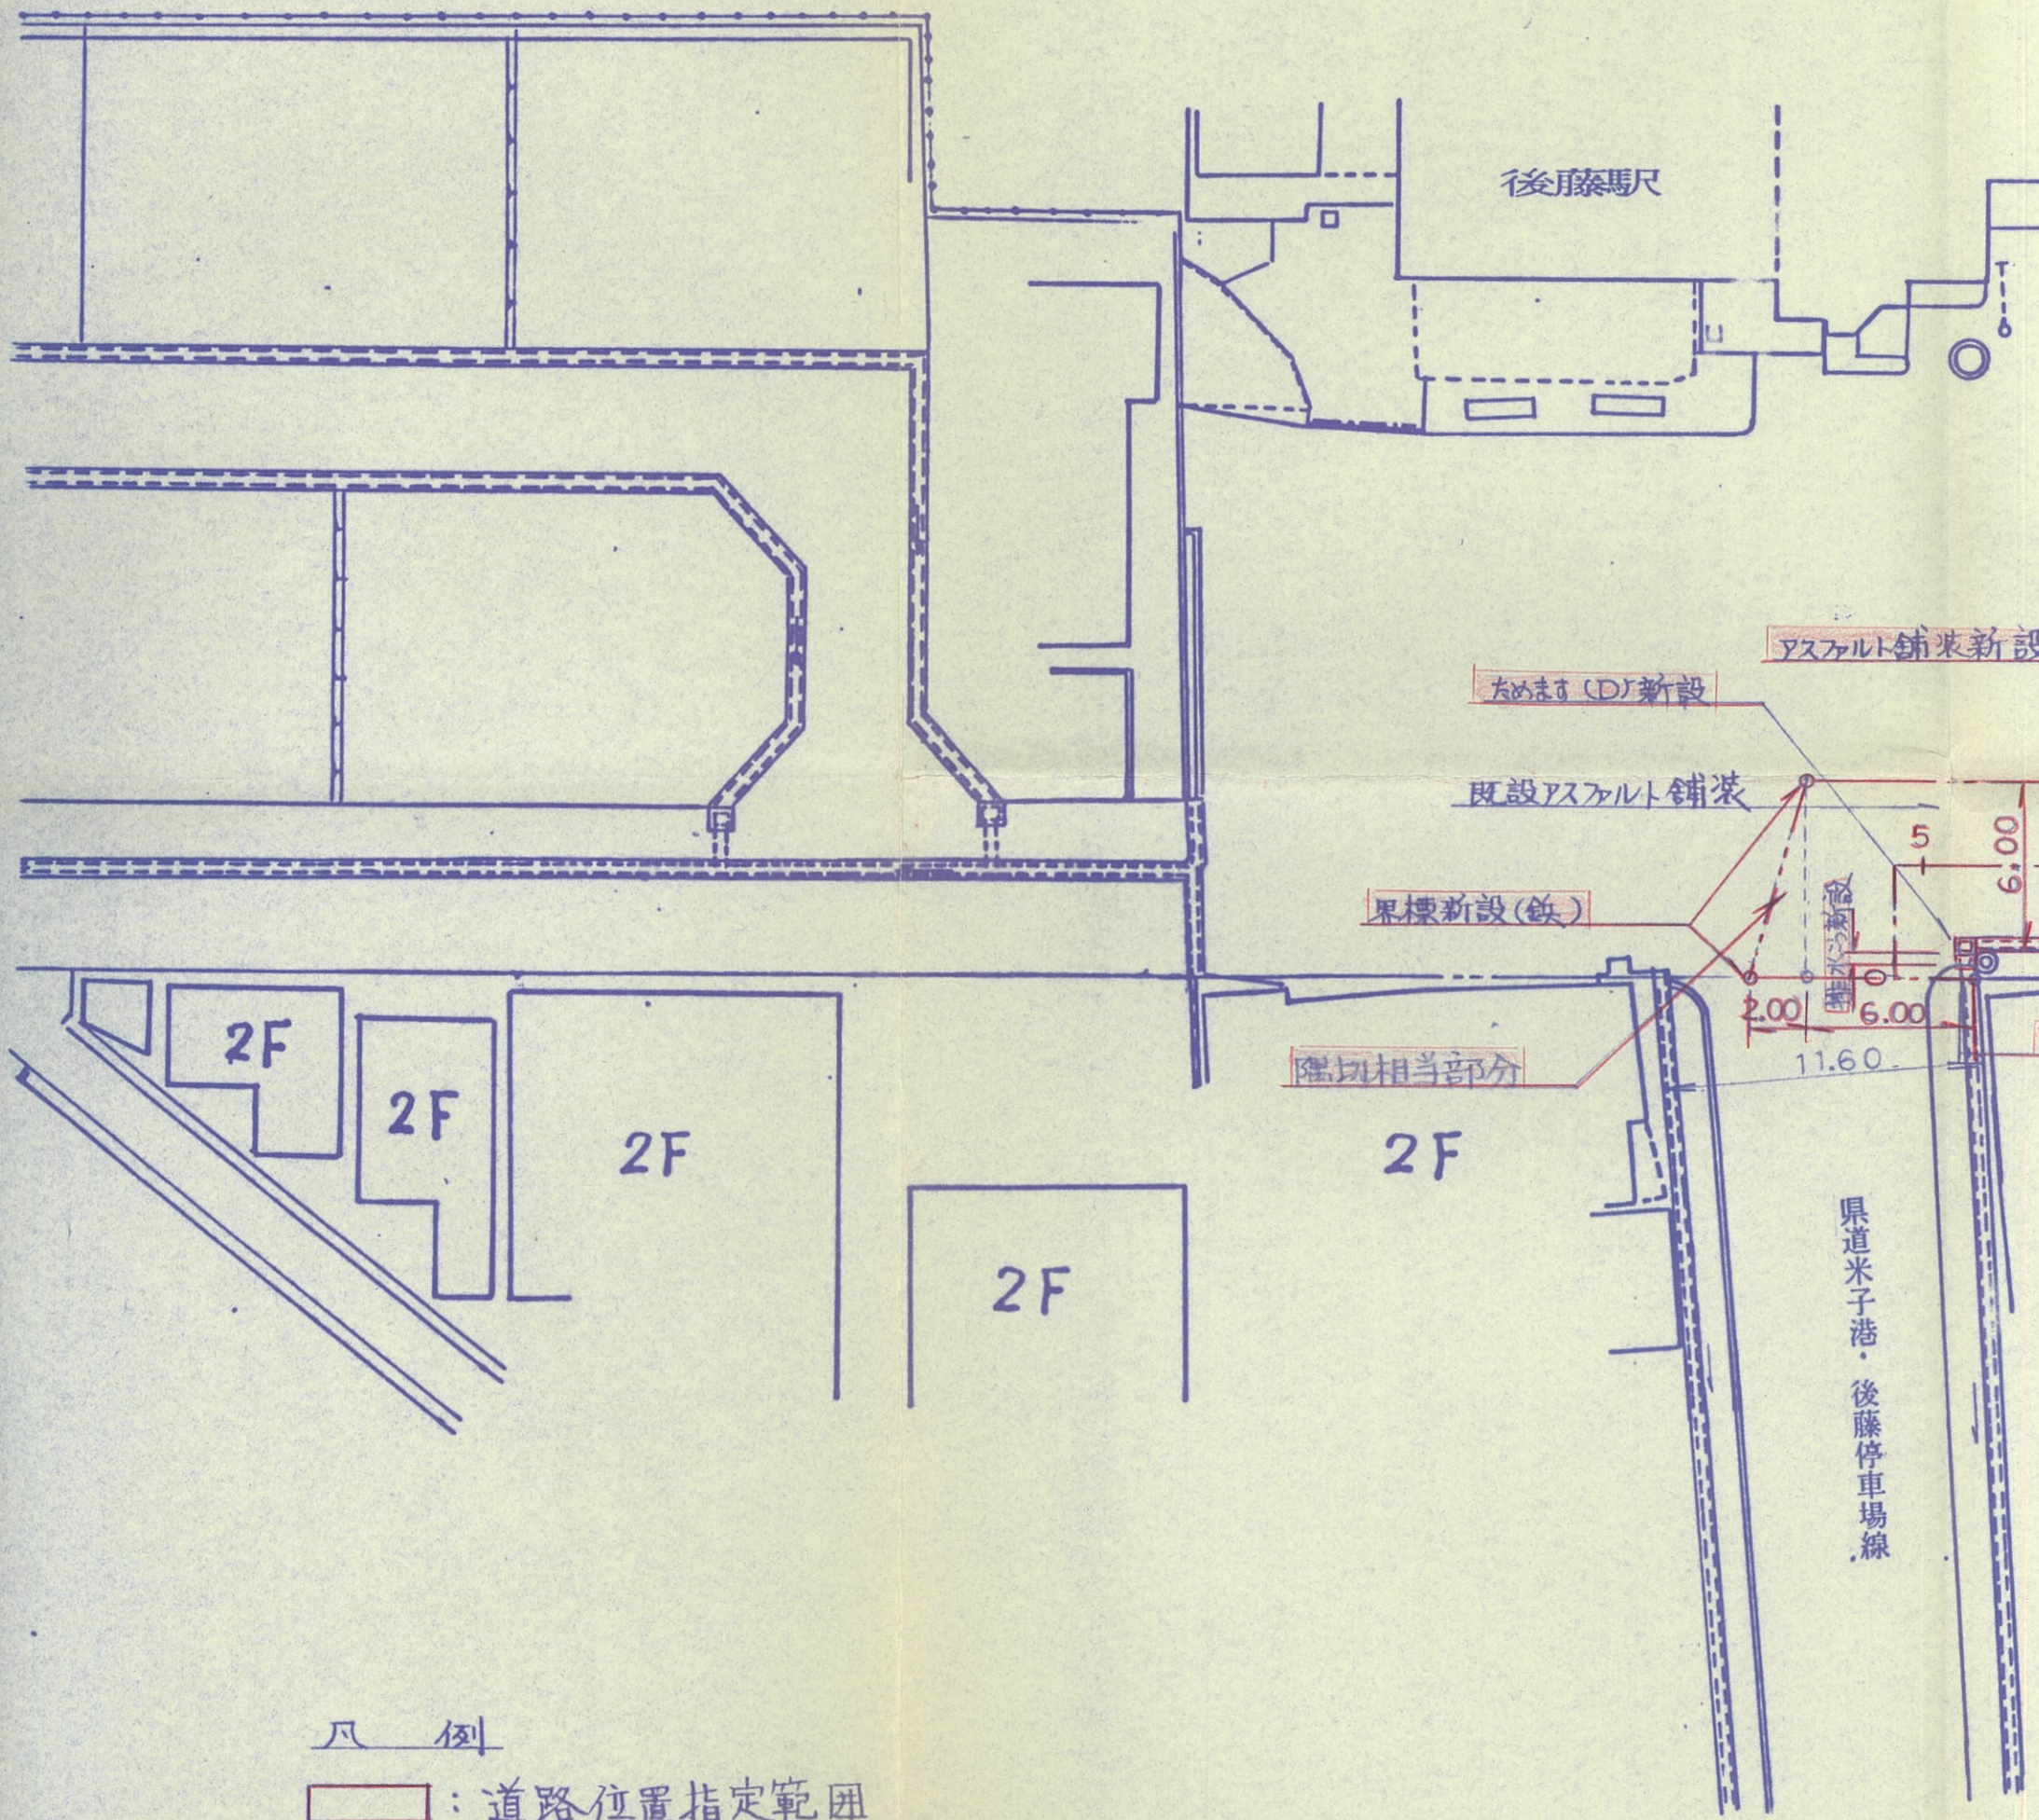


道路計画平面図

S=1/250

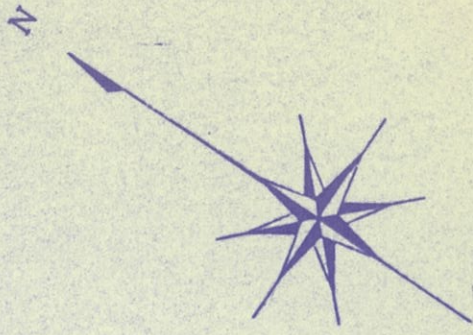

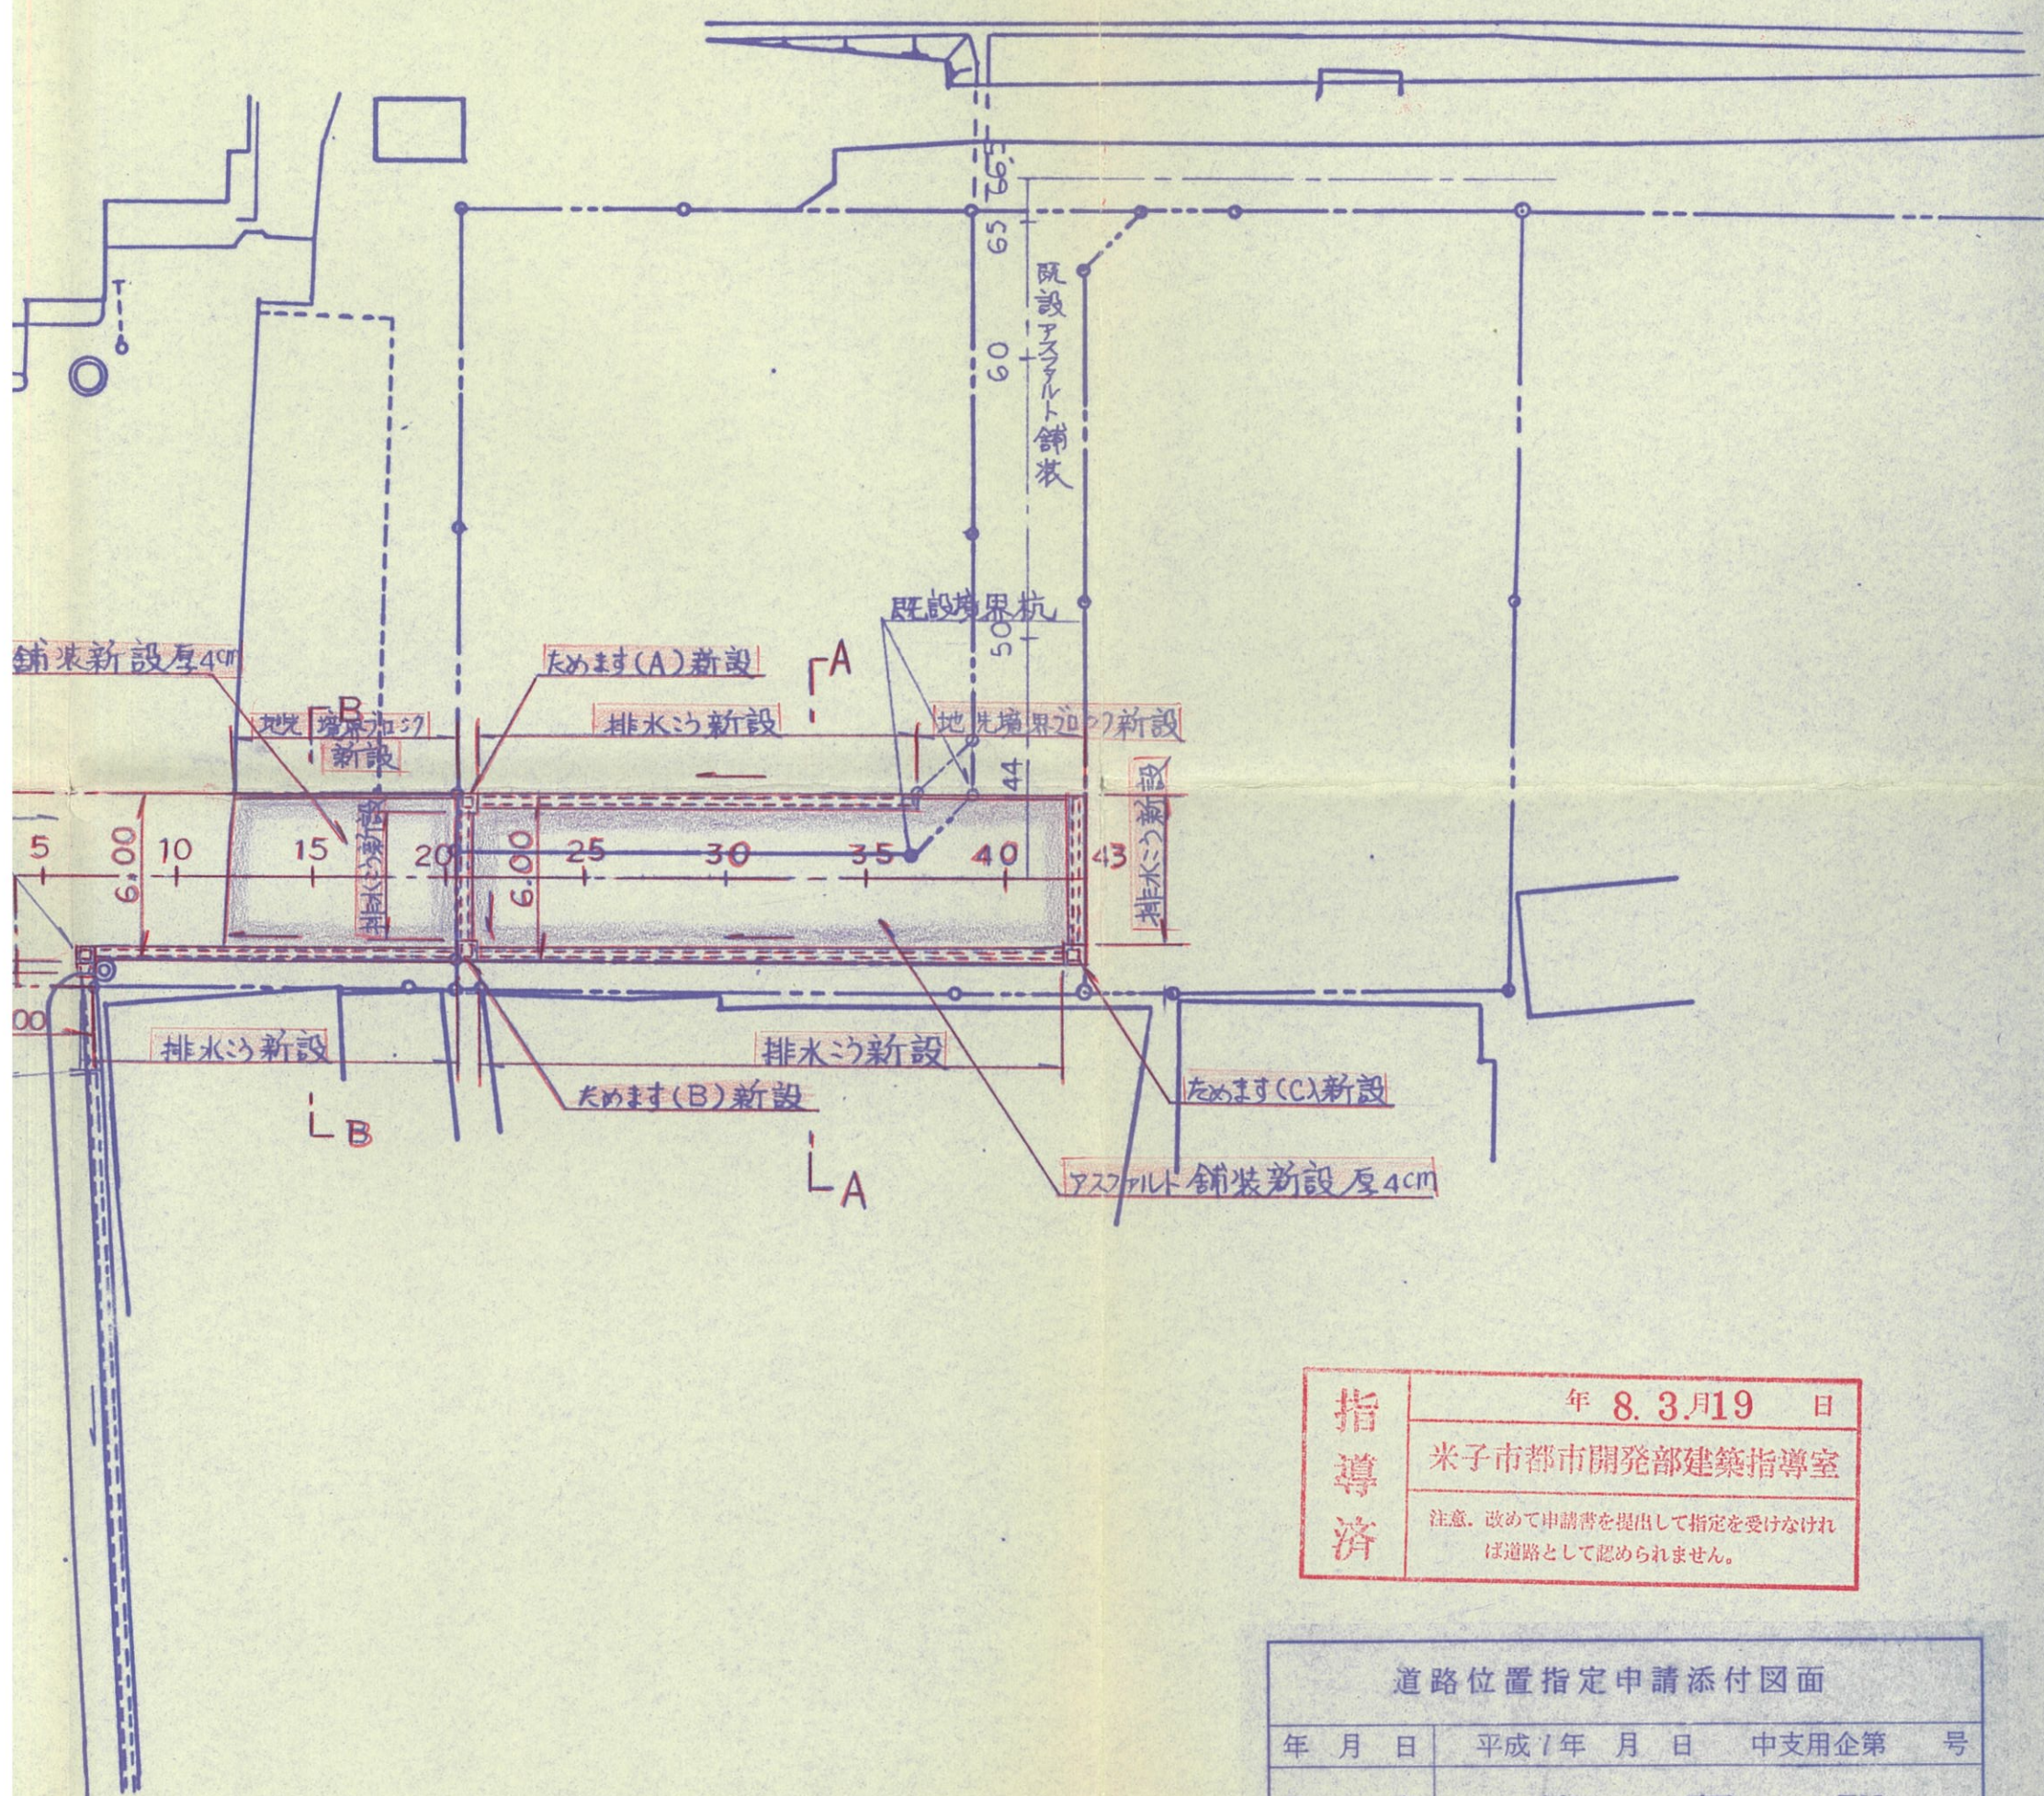

指導済

年 8. 3. 19 日

米子市都市開発部建築指導室

注意、改めて申請書を提出して指定を受けなければ道路として認められません。

道路位置指定申請添付図面				
年 月 日	平成7年 月 日		中支用企第	号
件 名	後 藤 馬 尺			
種 別	計 画 平 面 図			
葉 数	12葉の内 6	縮 尺	1／250	
日本国有鉄道清算事業団 中国支社				