

道路位置指定範囲


既設アスファルト舗装
(県道米子港・後藤駅停
車場線)

既設アスファルト舗装(駅前広場)

アスファルト舗装新設

D.L = 9.00^m

料程 地盤高 計画高 切取 盛土 勾配

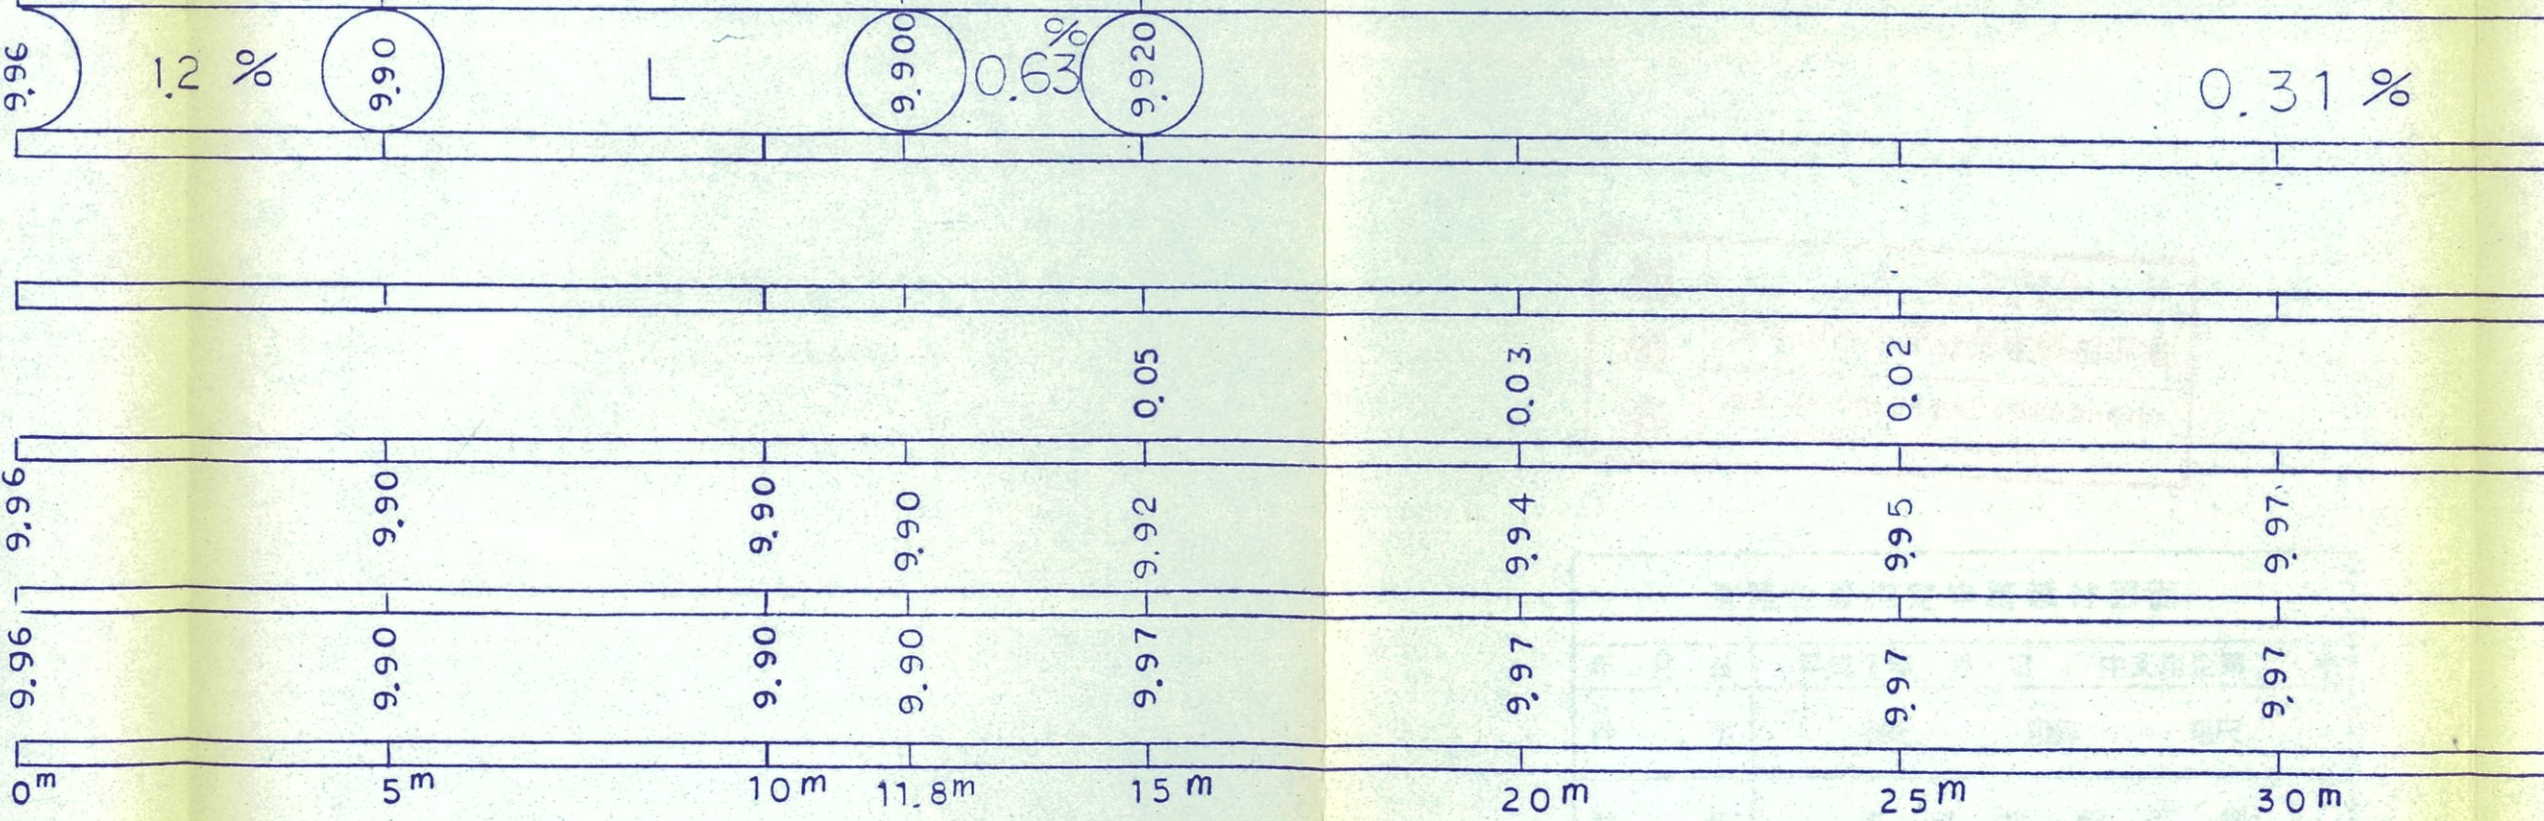

※ 高さの基準は仮B.M.によるものであり、東京湾中等潮位での標示とは異なる。

JR西日本KK 用地

既設アスファルト舗装

D.L = 9.00^m

0.31 %

0.03

0.04

0.04

9.98

10.00

10.01

9.95

9.96

9.97

9.95

9.97

10.00

10.04

10.08

35m

40m

43m 44m

50m

60m

65m

66.5m


定規図 (代表横断面図)

$$S = \frac{1}{50}$$

15.00^m

G.H = 9.97^m

F.L = 9.920^m

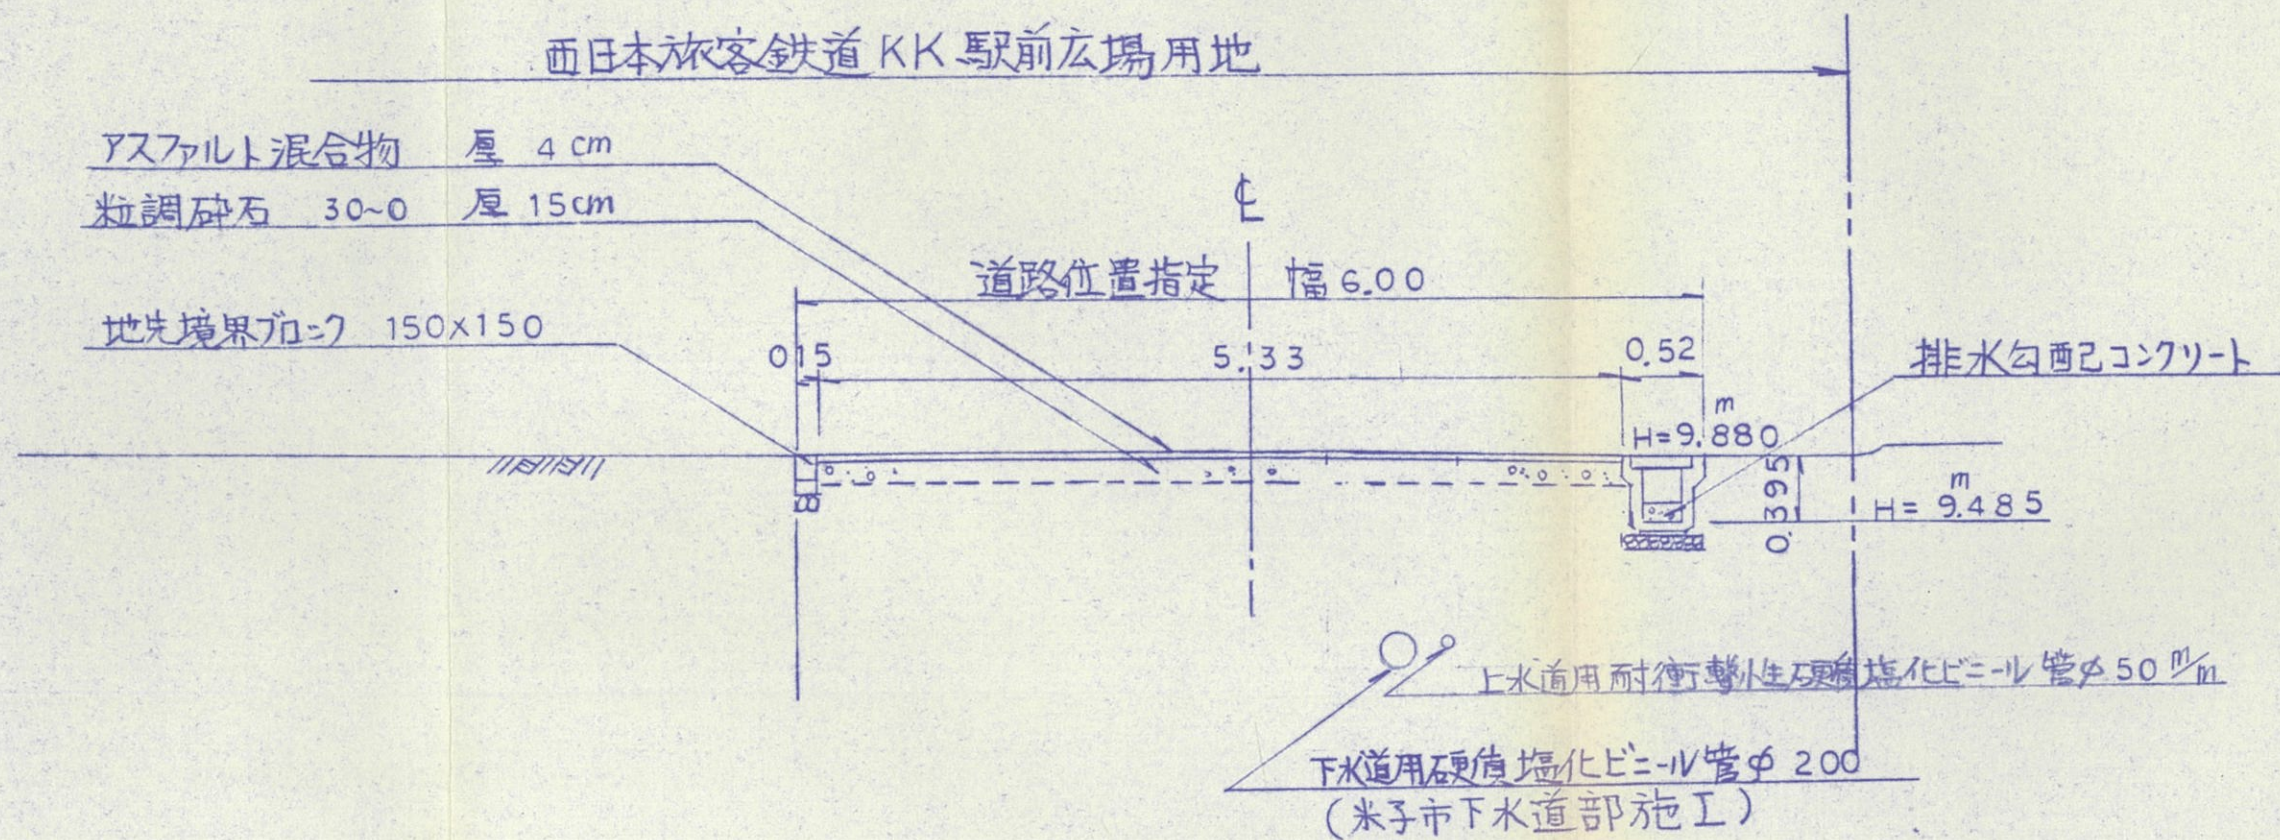

30.00^m

G.H = 9.97^m
F.L = 9.967^m

