


計画平面図 S=1/250


S=1/250

座標面積一覧表

地番	面積	地積	坪数
1号地	207.4576245	207.45	62.7559
2号地	177.5463870	177.54	53.7077
3号地	141.8930265	141.89	42.9226
小計	526.8970380	526.88	159.3862
1115-A	45.7731705	45.77	13.8463
1115-B	8.2058960	8.20	2.4822
小計	53.9790665	53.97	16.3285
道路	121.1576045	121.15	36.6501
合計	702.0337090	702.00	212.3648

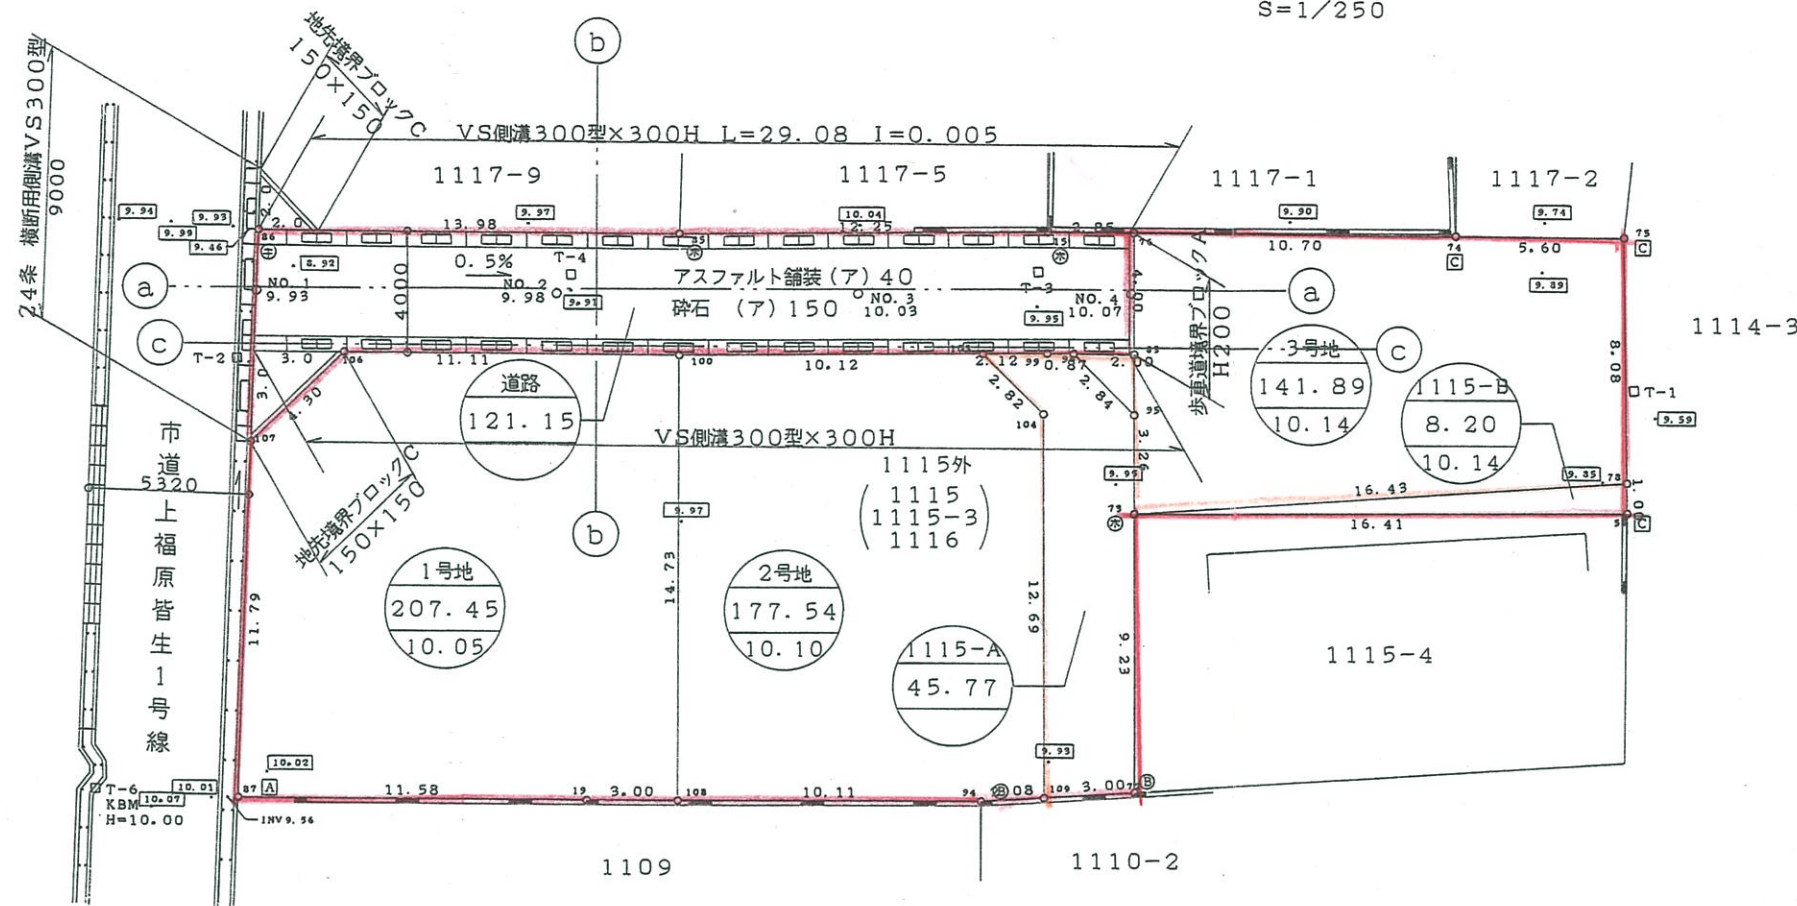

計画断面図

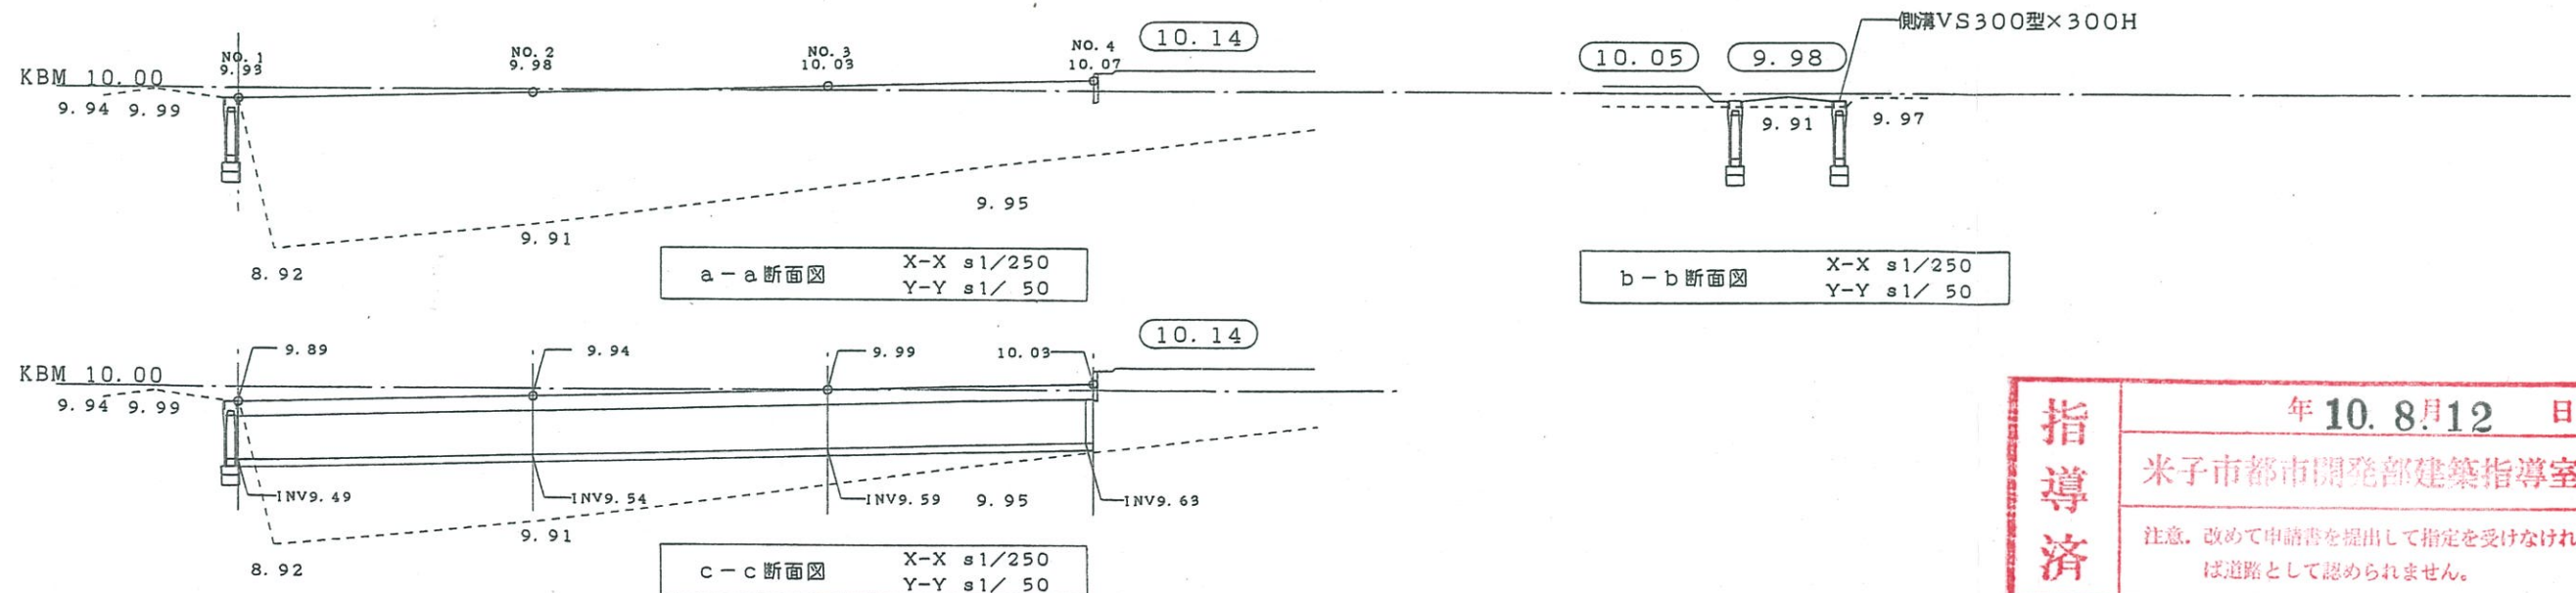

指導済

年 10. 8. 12 日

米子市都市開発部建築指導室

注意、改めて申請書を提出して指定を受けなければ道路として認められません。

図 番	工 事 名 上福原造成開発	設計図 10. 6. 2	年月日 10. 6. 2	 木下俊哉建築設計事務所 鳥取県米子市三本松 2丁目6番41号 TEL(0859)33-3725 管理建築士 一級建築士大臣登録第 139310号 木下俊哉	検 図	製 図	記 事	整理番号	
計画平面図・計画断面図									