
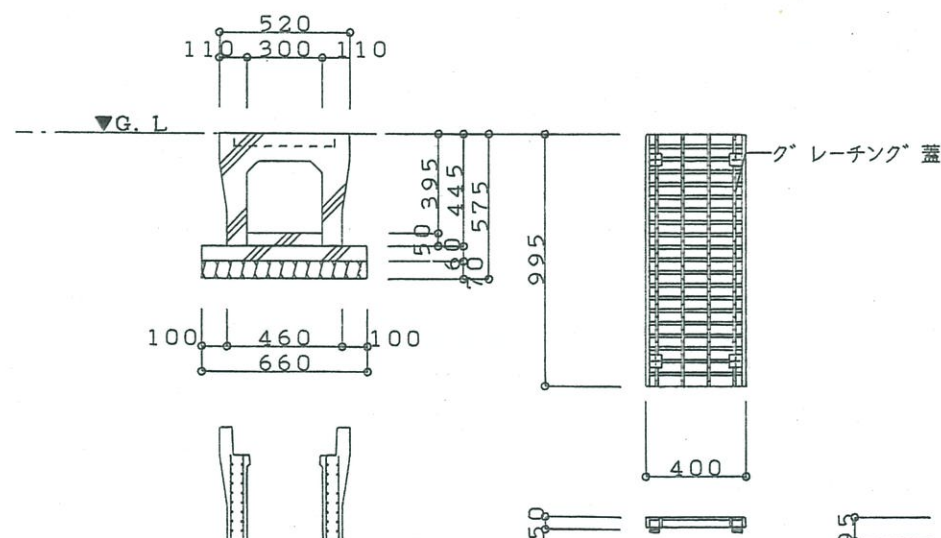
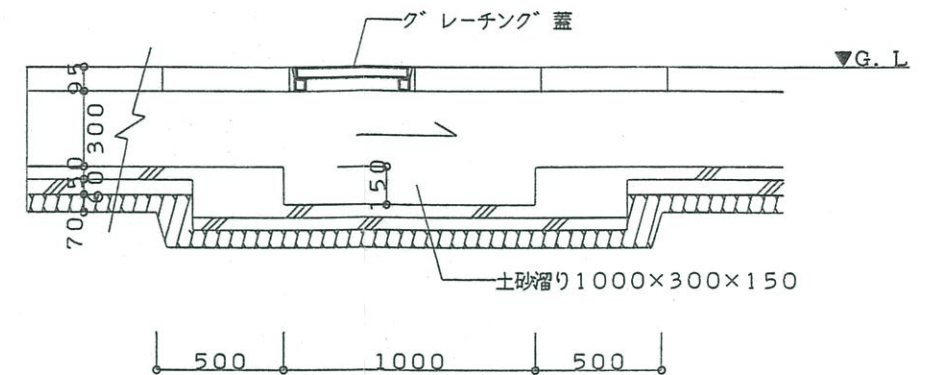
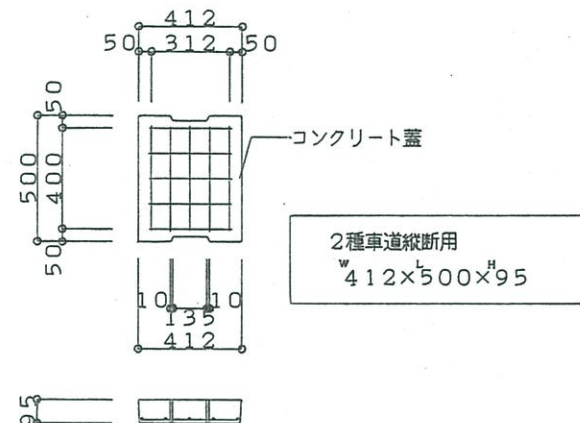
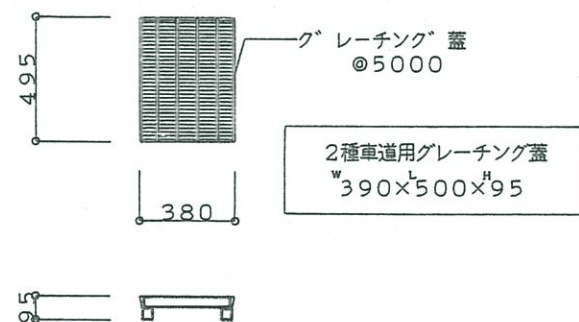


断面詳細図 S=1/30

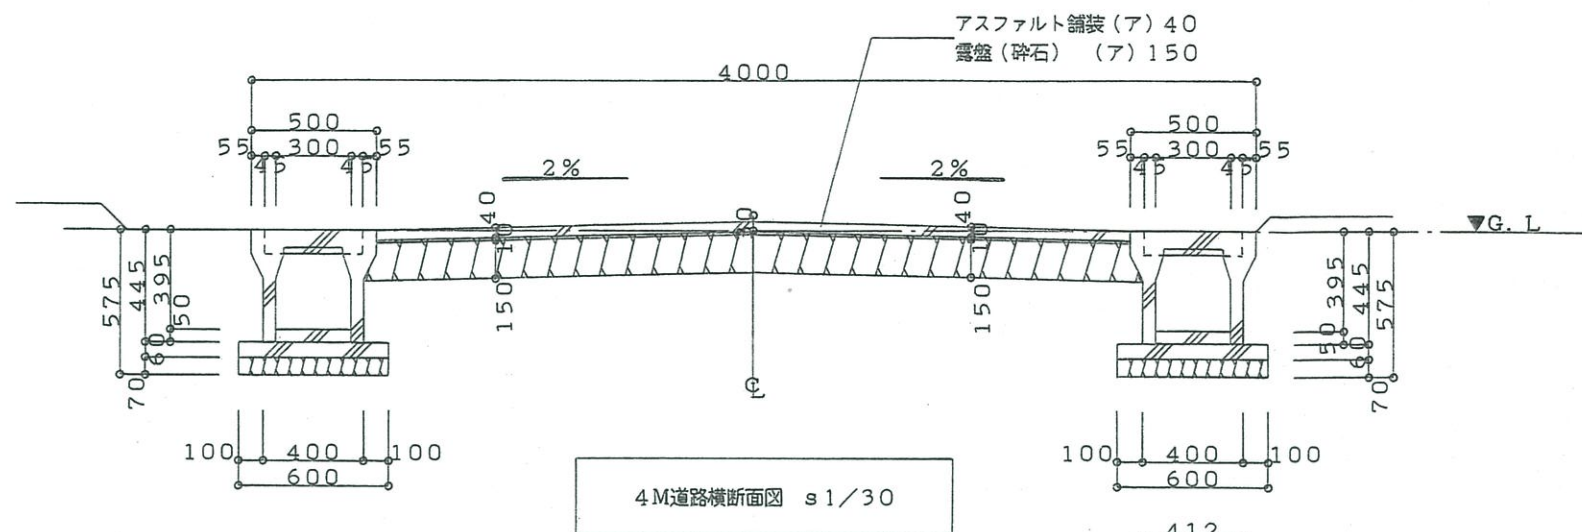

横断用グレーチング
w400x995x50

2種車道縦断用
w412x500x95

地先境界ブロックC詳細図 s1/30

歩車道境界ブロックA詳細図 s1/30

指導済

年10.8.12 日

米子市都市開発部建築指導室

注意、改めて申請書を提出して指定を受けなければ道路として認められません。

図番	工事名	年月日	設計図	縮尺	図名	断面詳細図	1/30	木下俊哉建築設計事務所	一級建築士事務所 知事登録第 7-544 号 鳥取県米子市三本松 2 丁目 6 番 41 号 TEL(0859) 33-3725 管理建築士 一級建築士大臣登録第 139310 号 木下俊哉	検図製図記事	整理番号
----	-----	-----	-----	----	----	-------	------	-------------	---	--------	------