


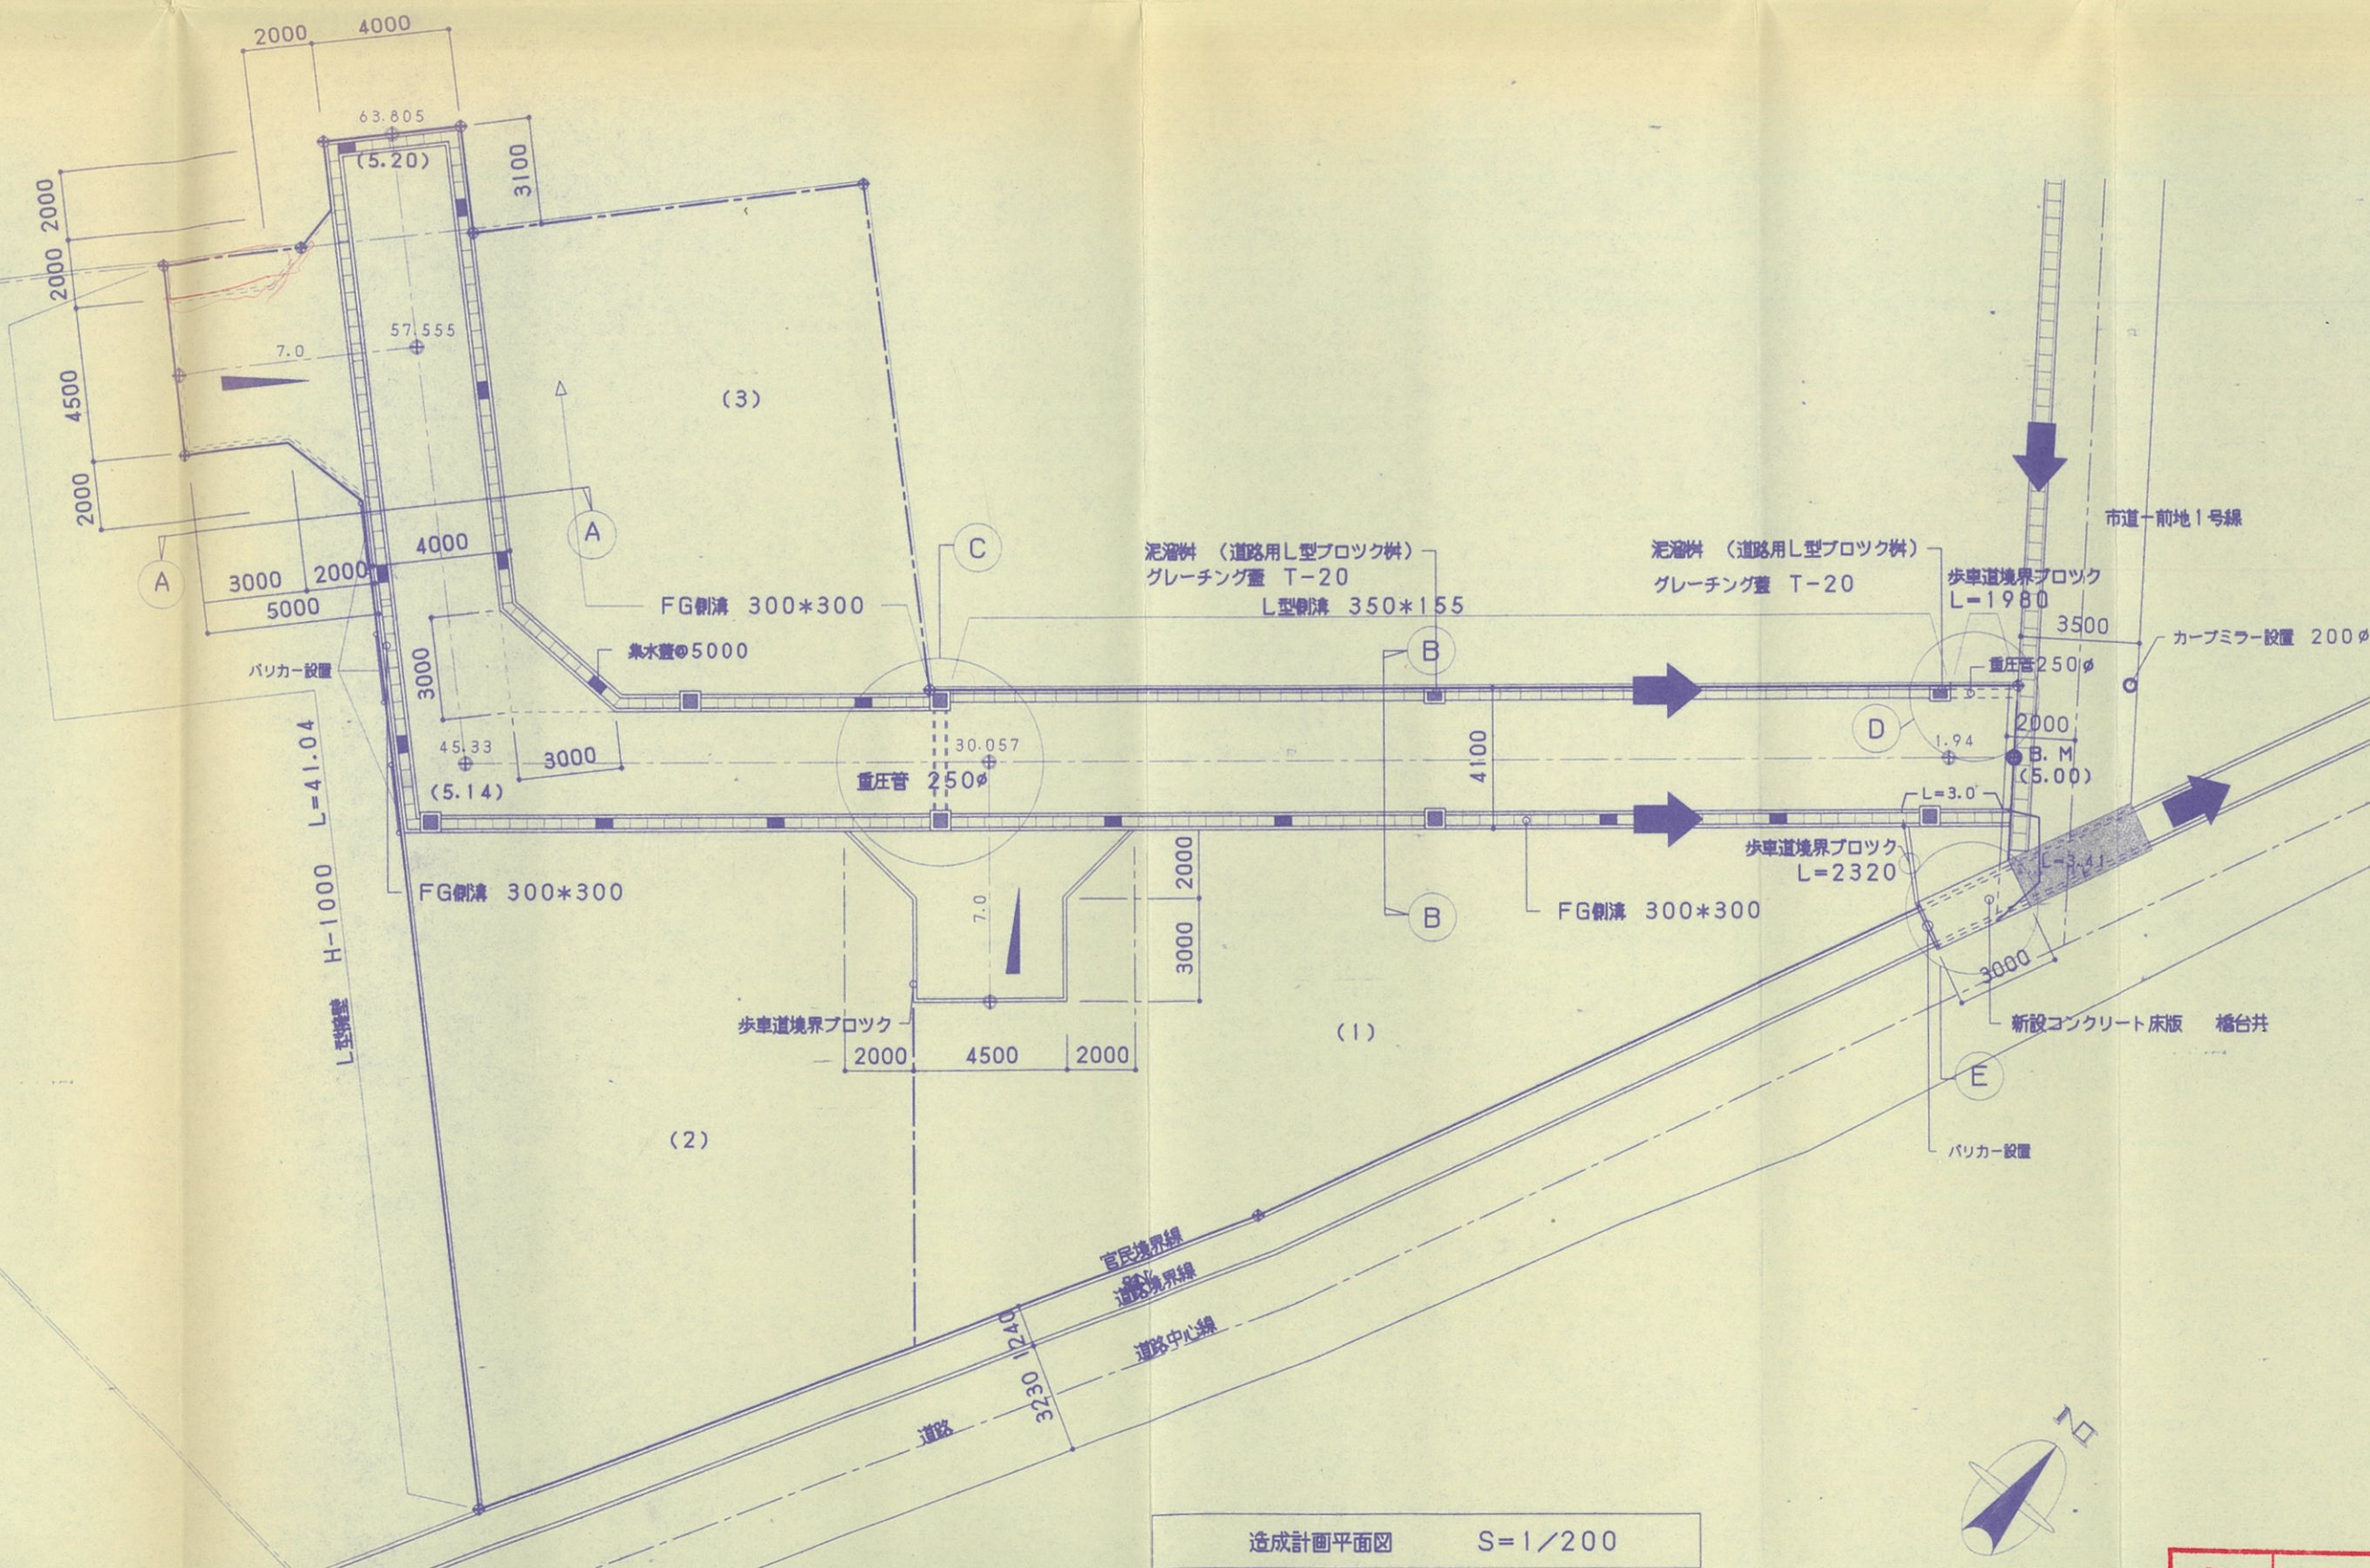

造成計画平面図 S=1/200

1級建築士事務所 鳥取県知事登録第10-944号
 山野学建築設計事務所
 1級建築士登録第196327号 永島康夫

指導済	年 110
	米子市都市開発部
	注意、改めて申請書を提出し ば道路として認められ