


道路面積計算表

32.560 × 4.850	= 157.512
32.560 × 4.850	= 157.512
× 1/2	= 315.024
	= 157.512
	= 157.512

A 40

B 50

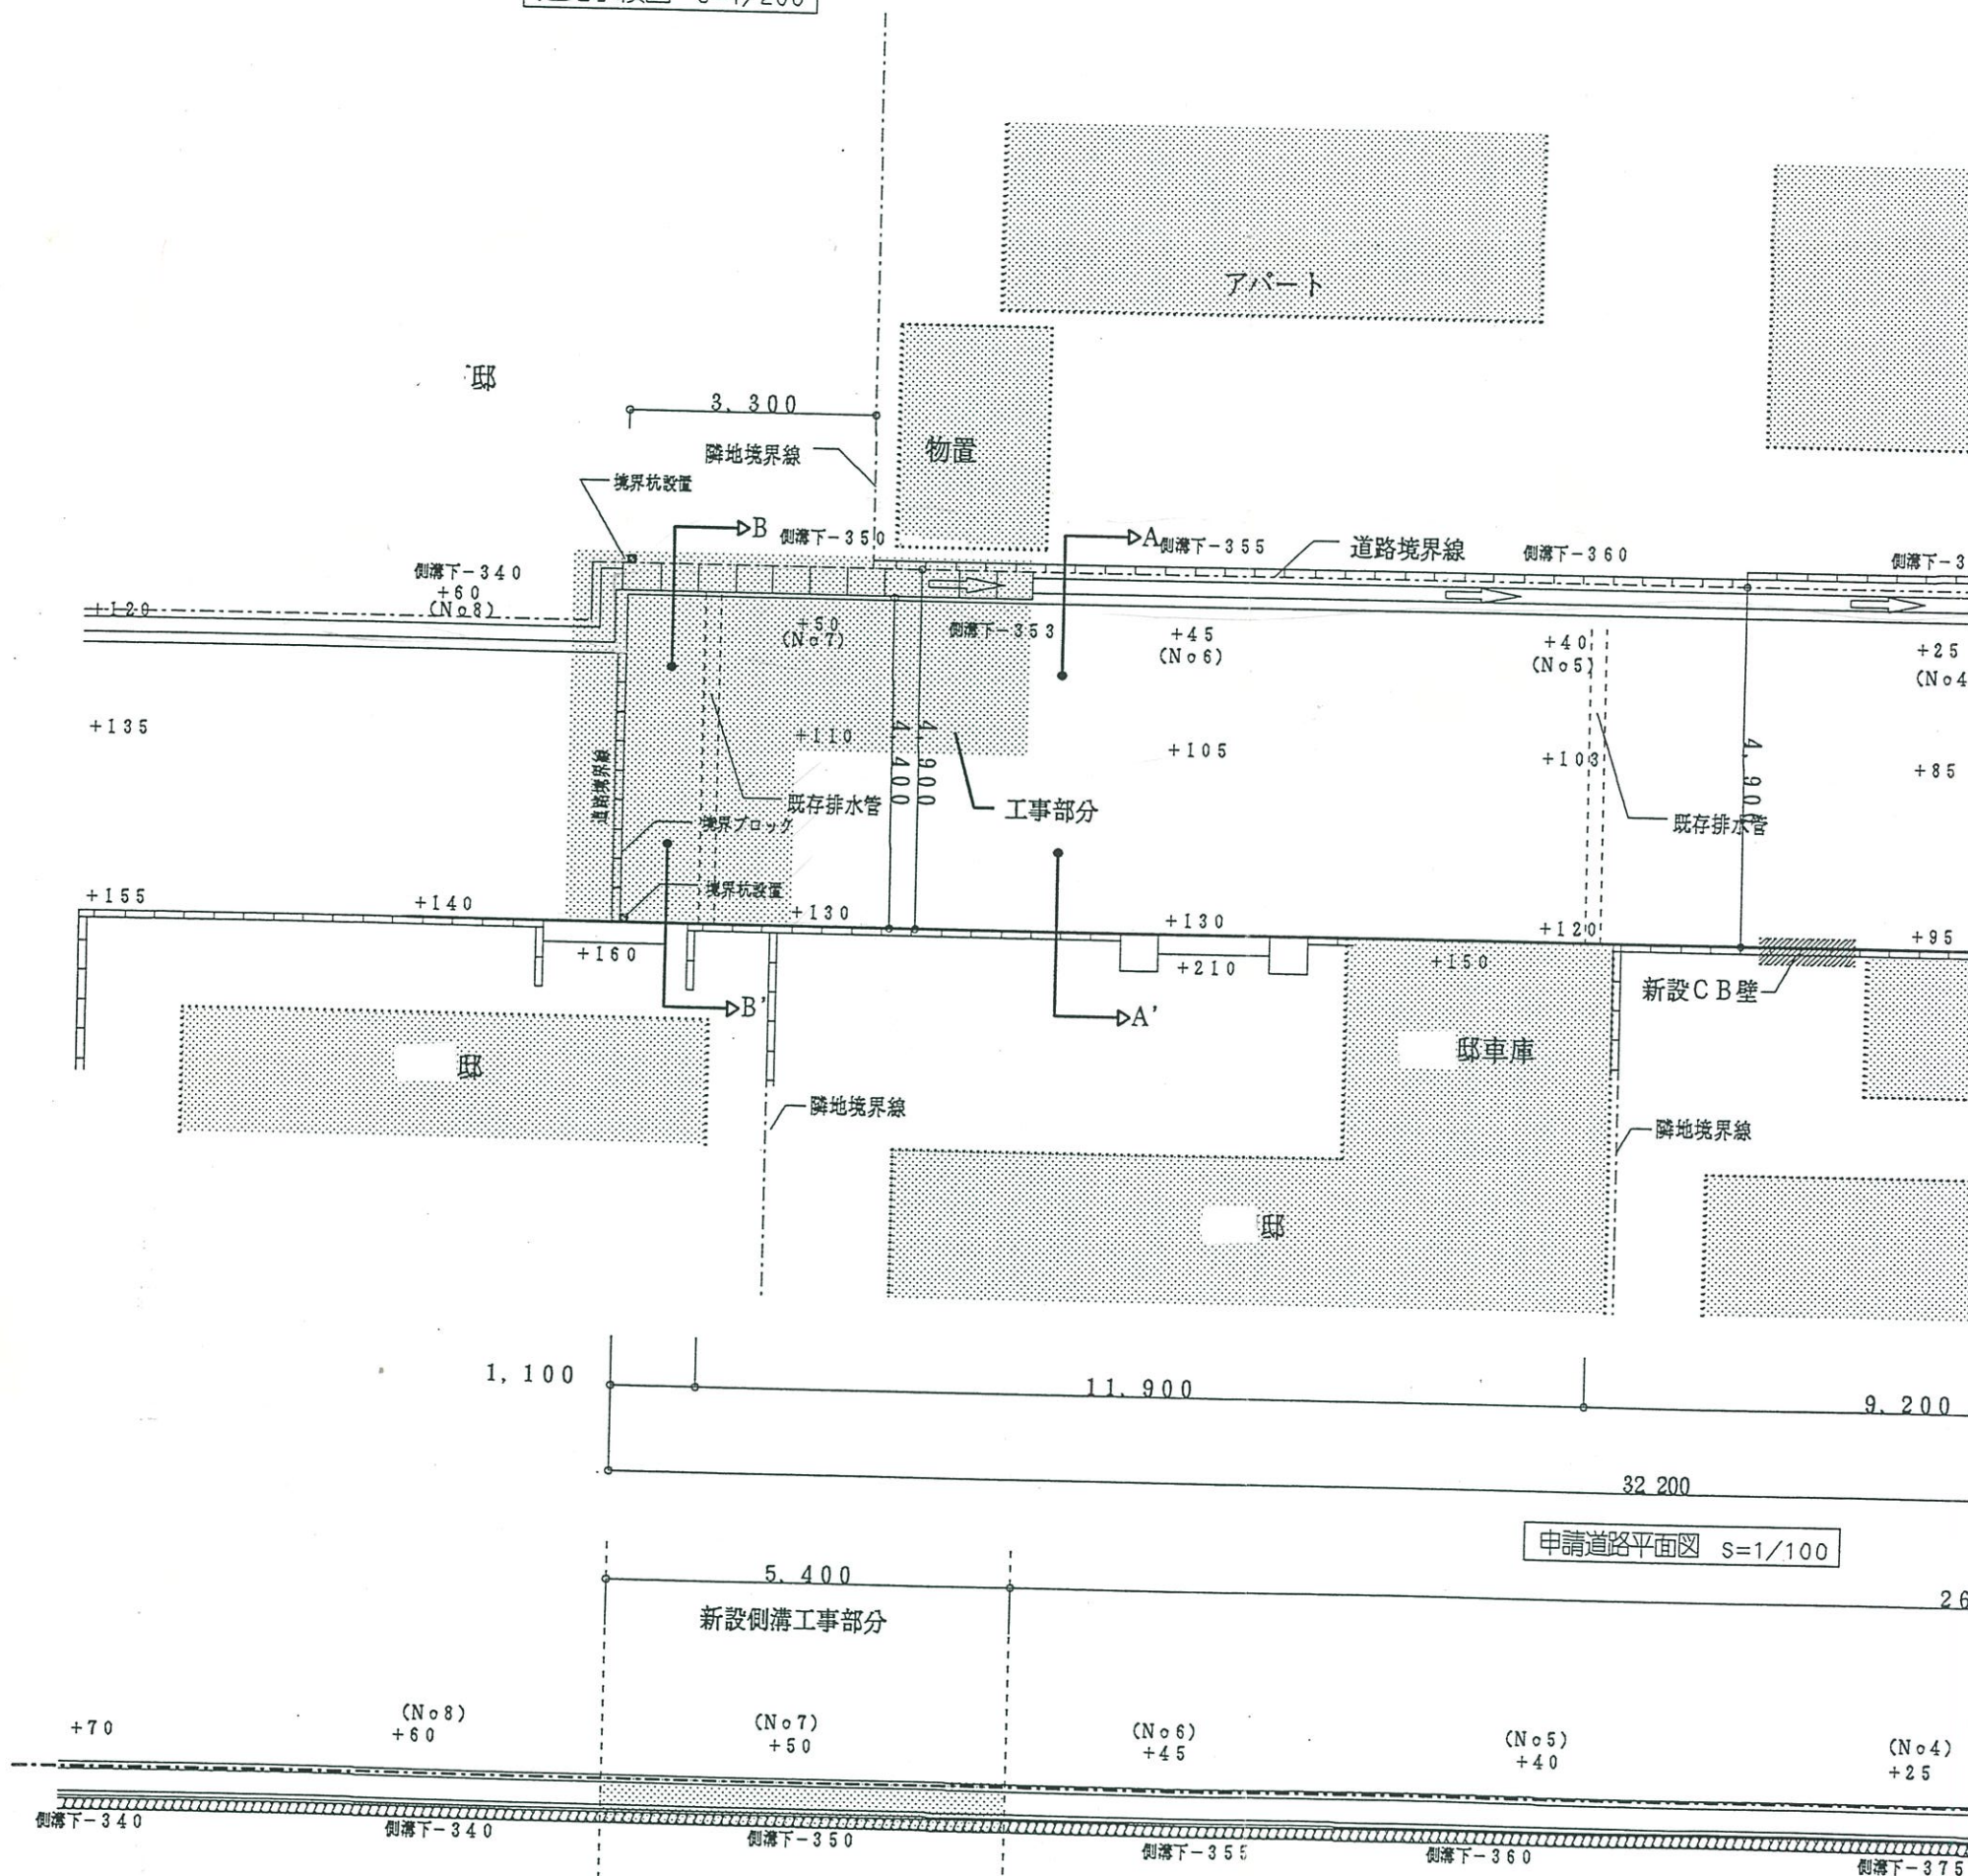

側溝縦断面図 S=1/100

特記事項

面積表			
敷地面積	M ²	建ぺい率	%
建築面積	M ²		
床面積・1階	M ²	容積率	%
2階	M ²		
延面積	M ²		

見積() /