



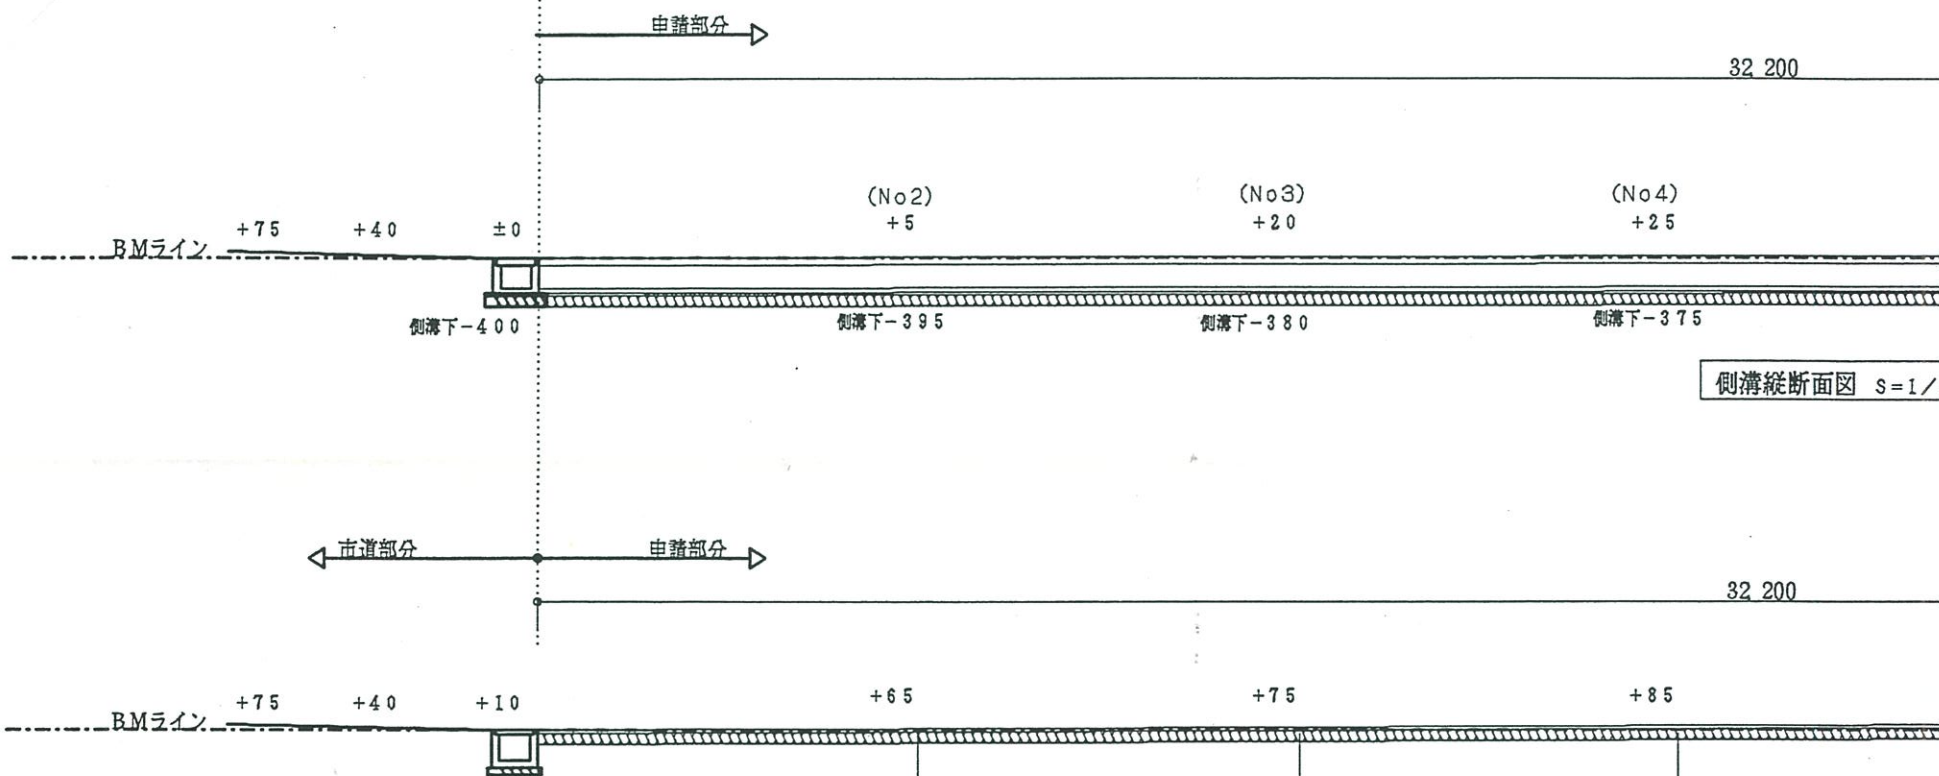

勾配	0.00	i=0.1%		i=0.3%		i=0.1%		i=0.3%	
		L=5.00	H=0.050m	L=5.00	H=0.010m	L=5.00	H=0.010m	L=5.00	H=0.010m
盛土									
切土									
計画高									
地盤高	0.010		0.065			0.075		0.085	
追加距離	0.00		5.00			10.00		15.00	
単距離	0.00		5.00			5.00		5.00	
測点	NO 1		NO 2			NO 3		NO 4	

S=1/100 道路部分定規図

特記事項	面積表			SEI
	敷地面積	M ²		
	建築面積	M ²	建ぺい率	
	床面積・1階	M ²	%	
	2階	M ²	容積率	
	延面積	M ²	%	

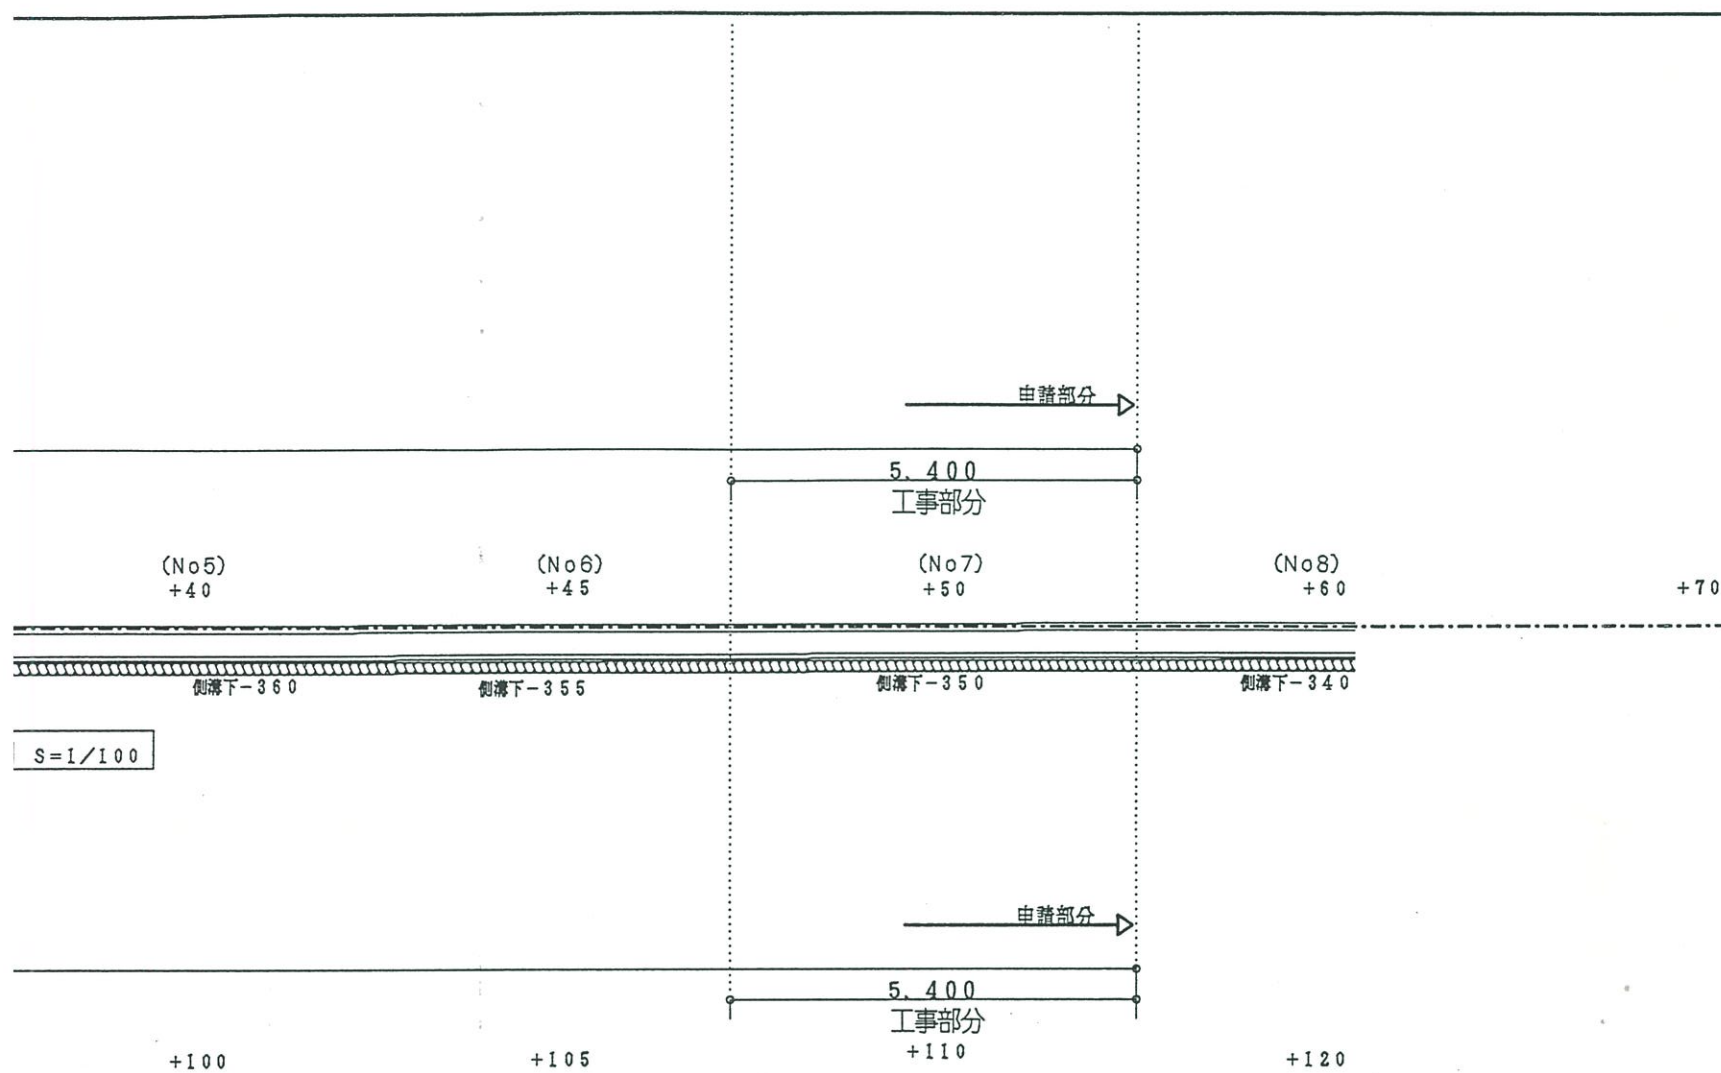

S=1/100		S=1/100	
i=0.1%		i=0.1%	
H=0.015m		H=0.010m	
L=5.00		L=5.00	
H=0.005m		H=0.005m	
L=5.00		L=5.00	
0.100		0.110	
20.00		30.00	
25.00		35.00	
5.00		5.00	
NO 5		NO 8	
NO 6		NO 7	

- シンボル
- テレビ端子
 - 電話アウトレット
 - ⊖ モジュラージャック
 - 天井灯
 - ⊙ 埋込器具
 - 壁付灯
 - ⊙ シーリング止め
 - ⊙ コンセント2口
 - ⊙ 防水コンセント
 - ⊙ アース付コンセント
 - ⊙ アース付防水コンセント
 - ⊙ エアコン専用コンセント
 - ⊙ 電子レンジ用コンセント
 - ⊙ 換気扇
 - スイッチ
 - 3路スイッチ
 - ⊙ チャイム
 - ⊙ インタホン子機
 - ⊙ インタホン親機
 - ⊙ メインリモコン
 - ⊙ 風呂リモコン
 - ⊙ 分電盤
 - 給水栓
 - 給湯栓
 - 混合栓
 - △ シャワー
 - ⊙ 床排水トラップ
 - ⊙ 器具排水
 - ⊙ ガス栓2口

指導済

年 11. 4月 15 日


米子市都市開発部建築指導室

注意、改めて申請書を提出して指定を受けなければ道路として認められません。

一級建築士 登録第265960号

積水ハウス株式会社								型式	図面	道路縦断図
設計・製図	検図	積算	発注	営業	監督	オーダー		(フリガナ) 建築地	担当営業所	番
								(フリガナ) 工事名	図面番号	枚の内
								邸新築工事		

月 日 見積 () / 最終 月 日 見積 () /

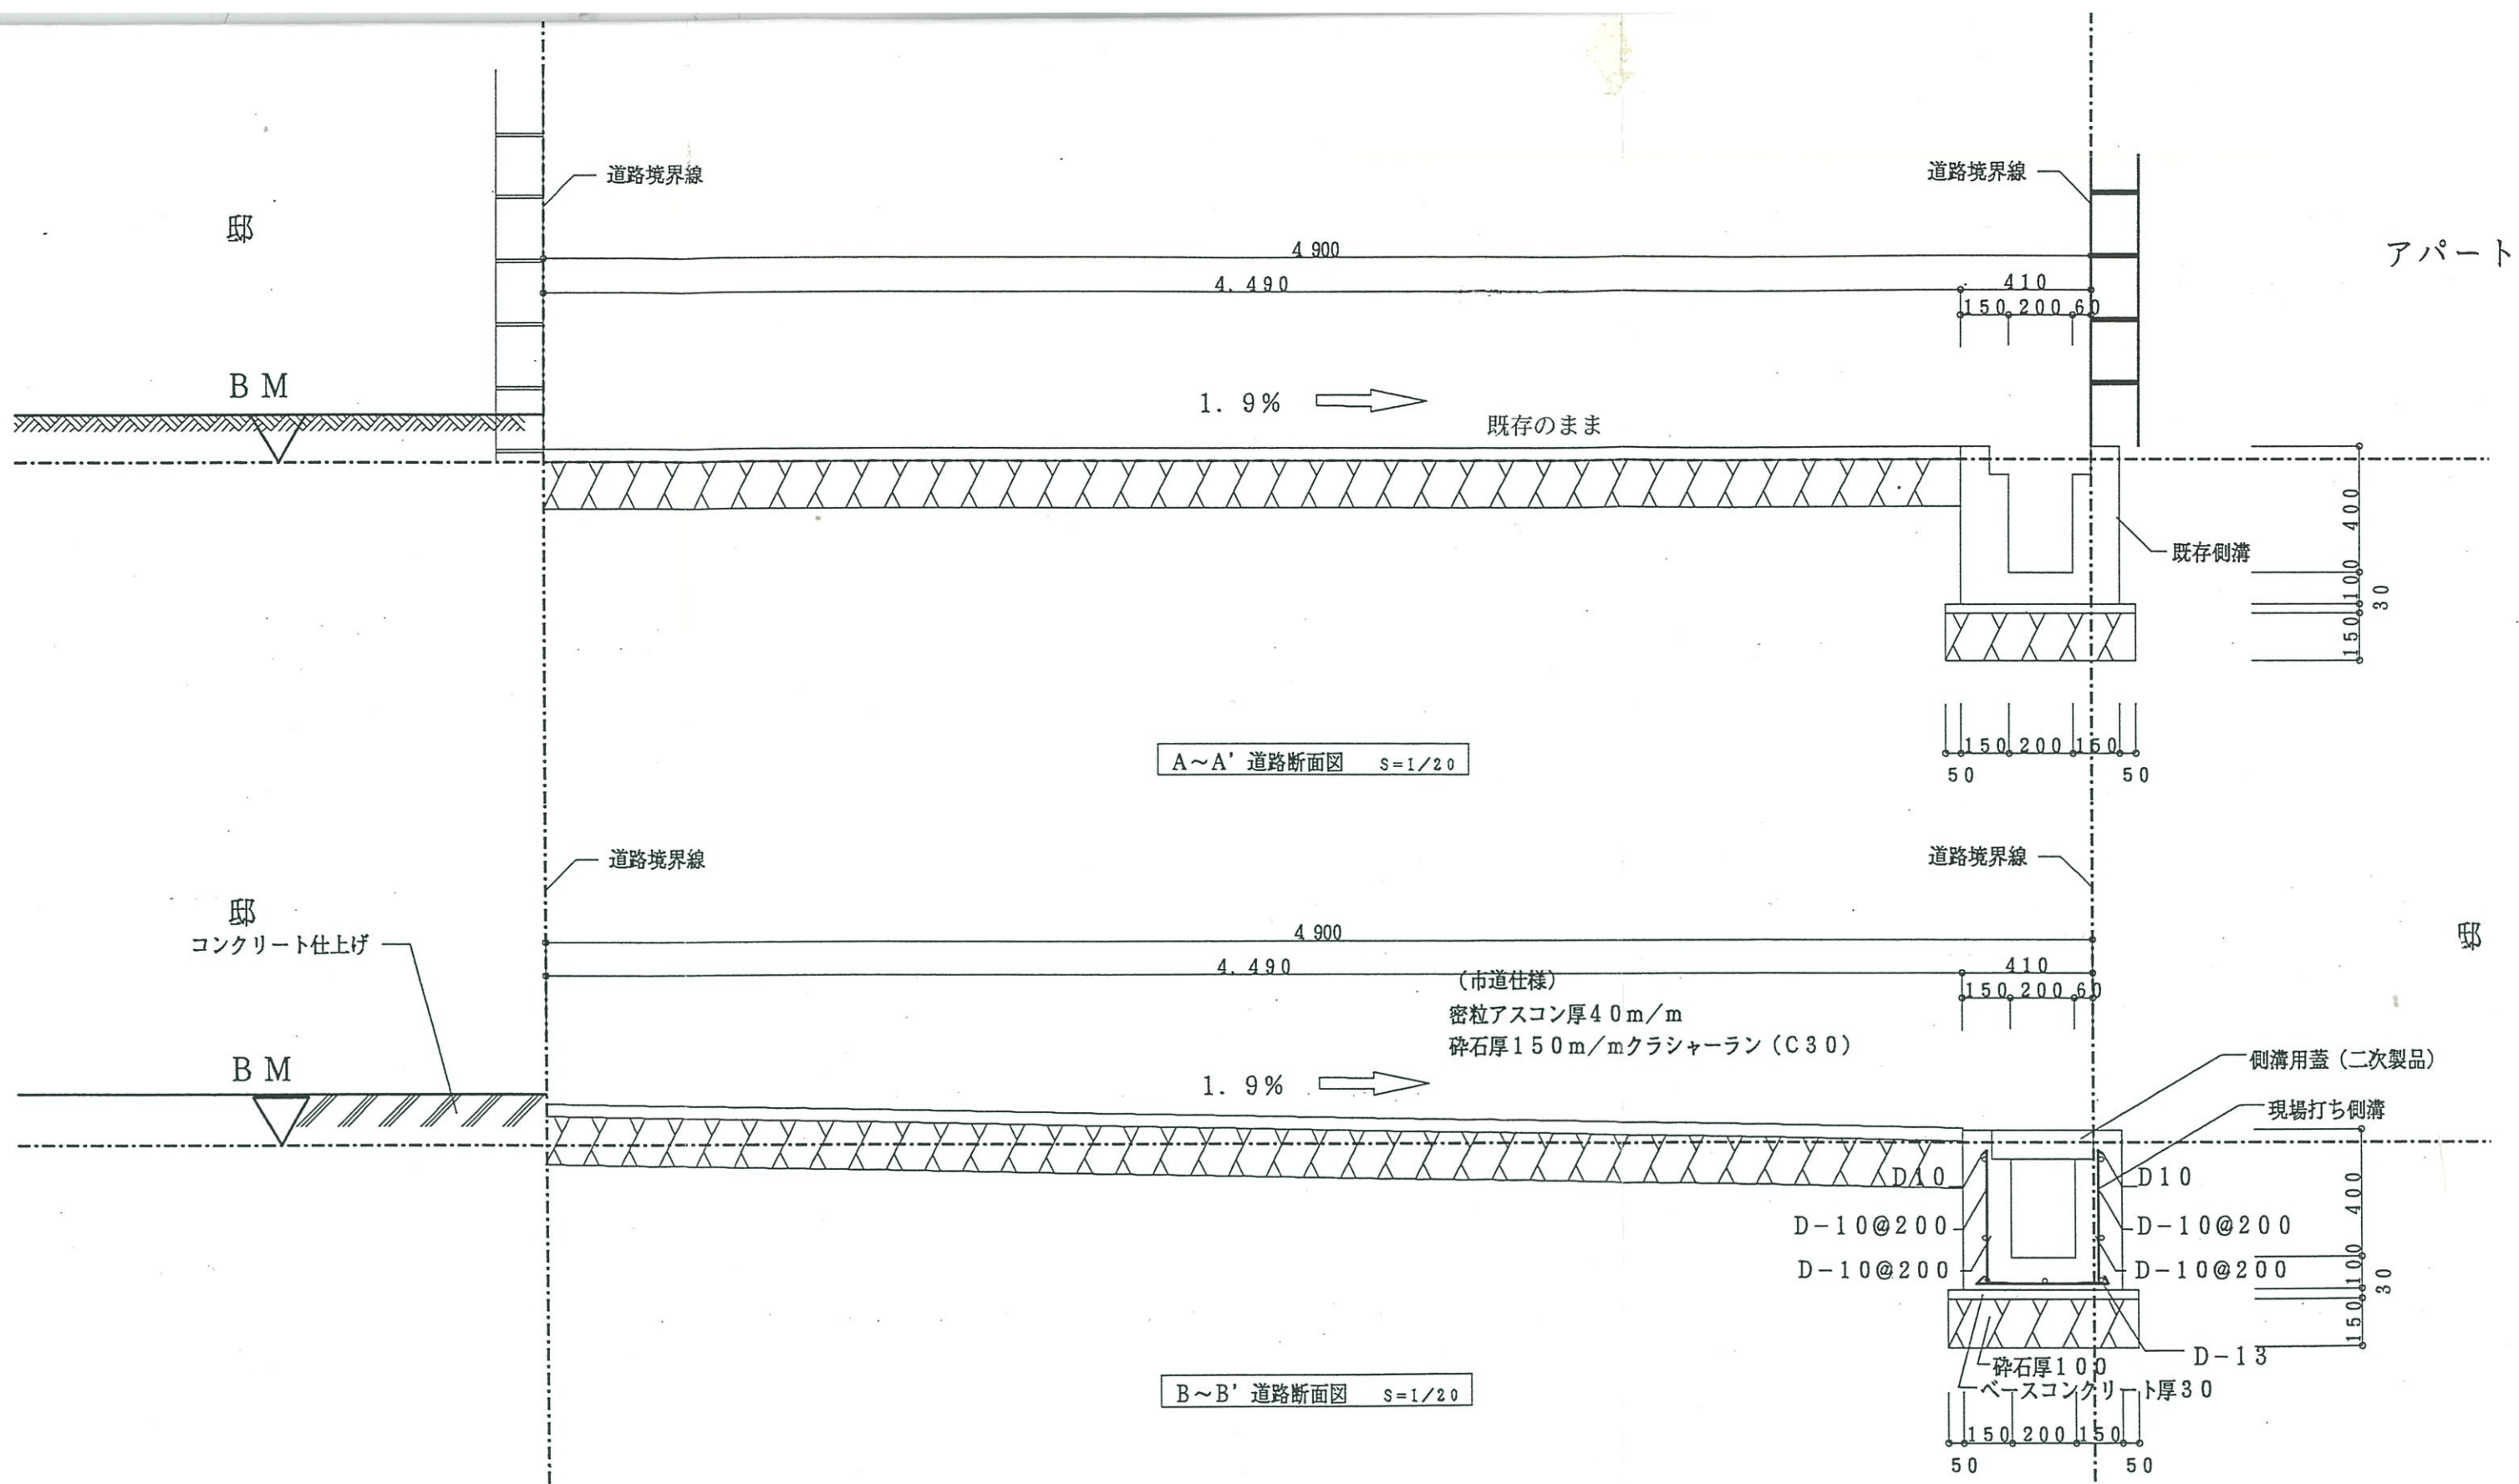

指導済

年 11. 4. 15 日

米子市都市開発部建築指導室

注意、改めて申請書を提出して指定を受けなければ道路として認められません。

一級建築士

■面積表			
敷地面積	M ²		
建築面積	M ²	建ぺい率	
床面積・1階	M ²	%	

積水ハウス株式会社

設計・製図	検図	積算	発注	営業	監督	オーダー
-------	----	----	----	----	----	------

型式	図面
(フリガナ) 建築地	担当