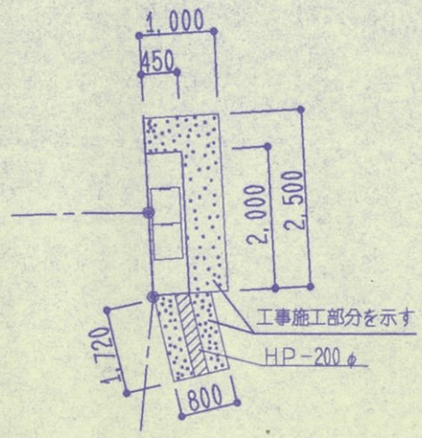

道路専有部分　面積計算（m²）	
0.45×2.0	=0.90
1.72×0.216	=0.37152
合計	1.27

工事施工部分　面積計算（m²）	
1.0×2.5	=2.50
1.72×0.8	=1.376
合計	3.87

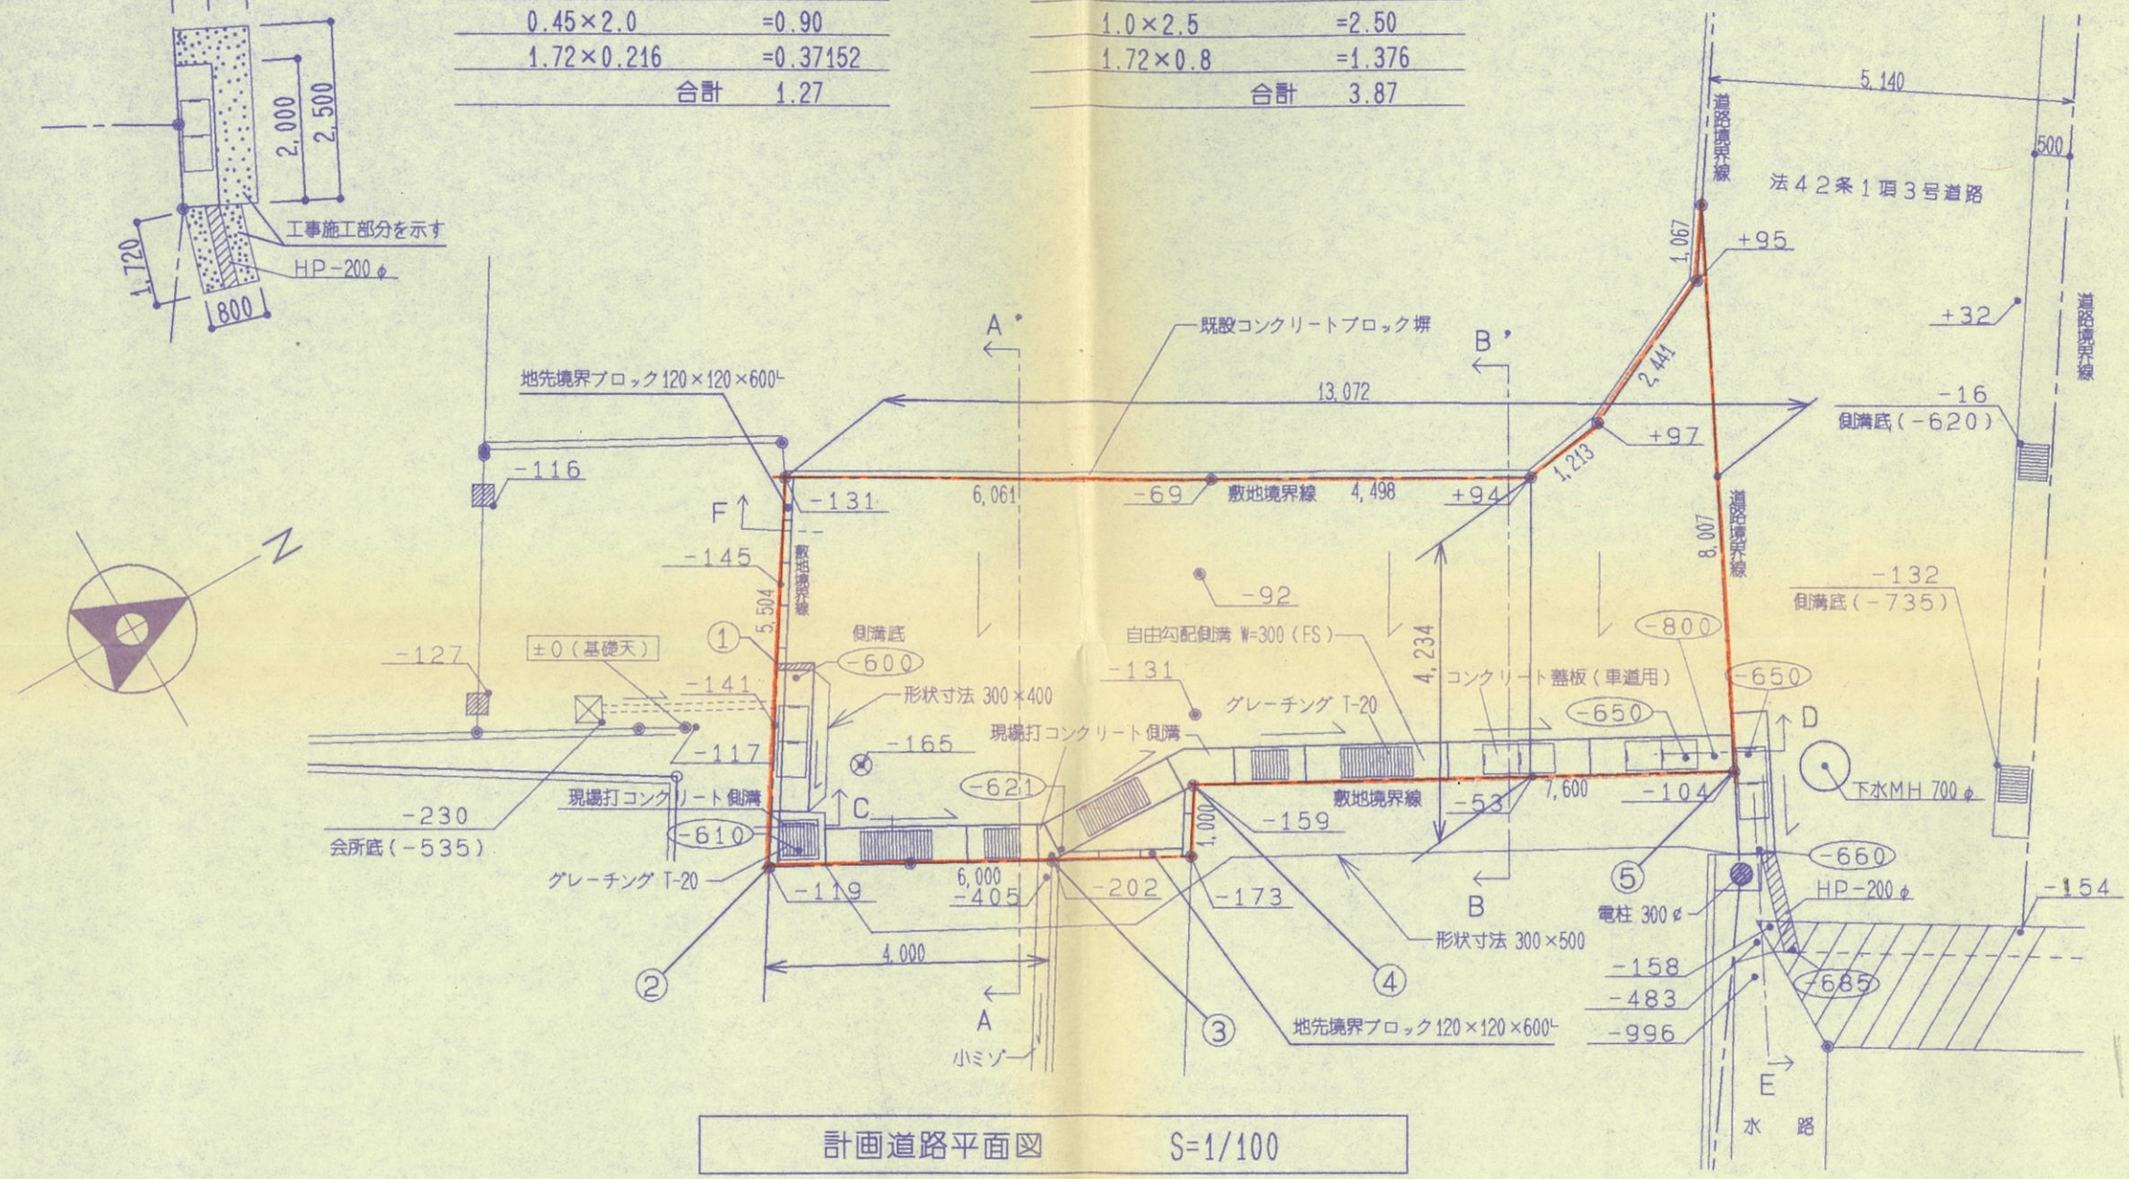

計画道路平面図　S=1/100
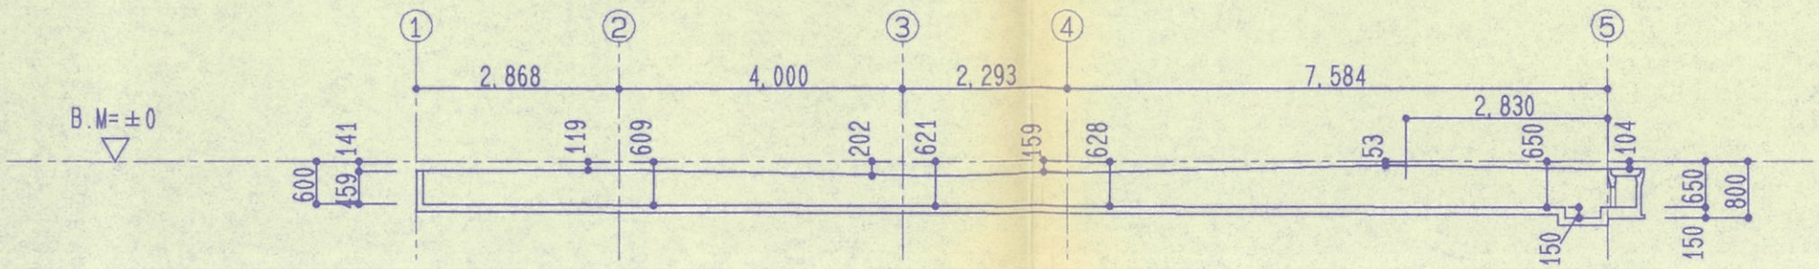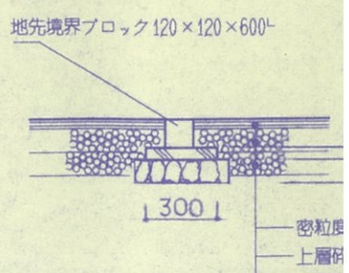
排水計画図　S=1/100