


縦断図

V=1:100
H=1:250

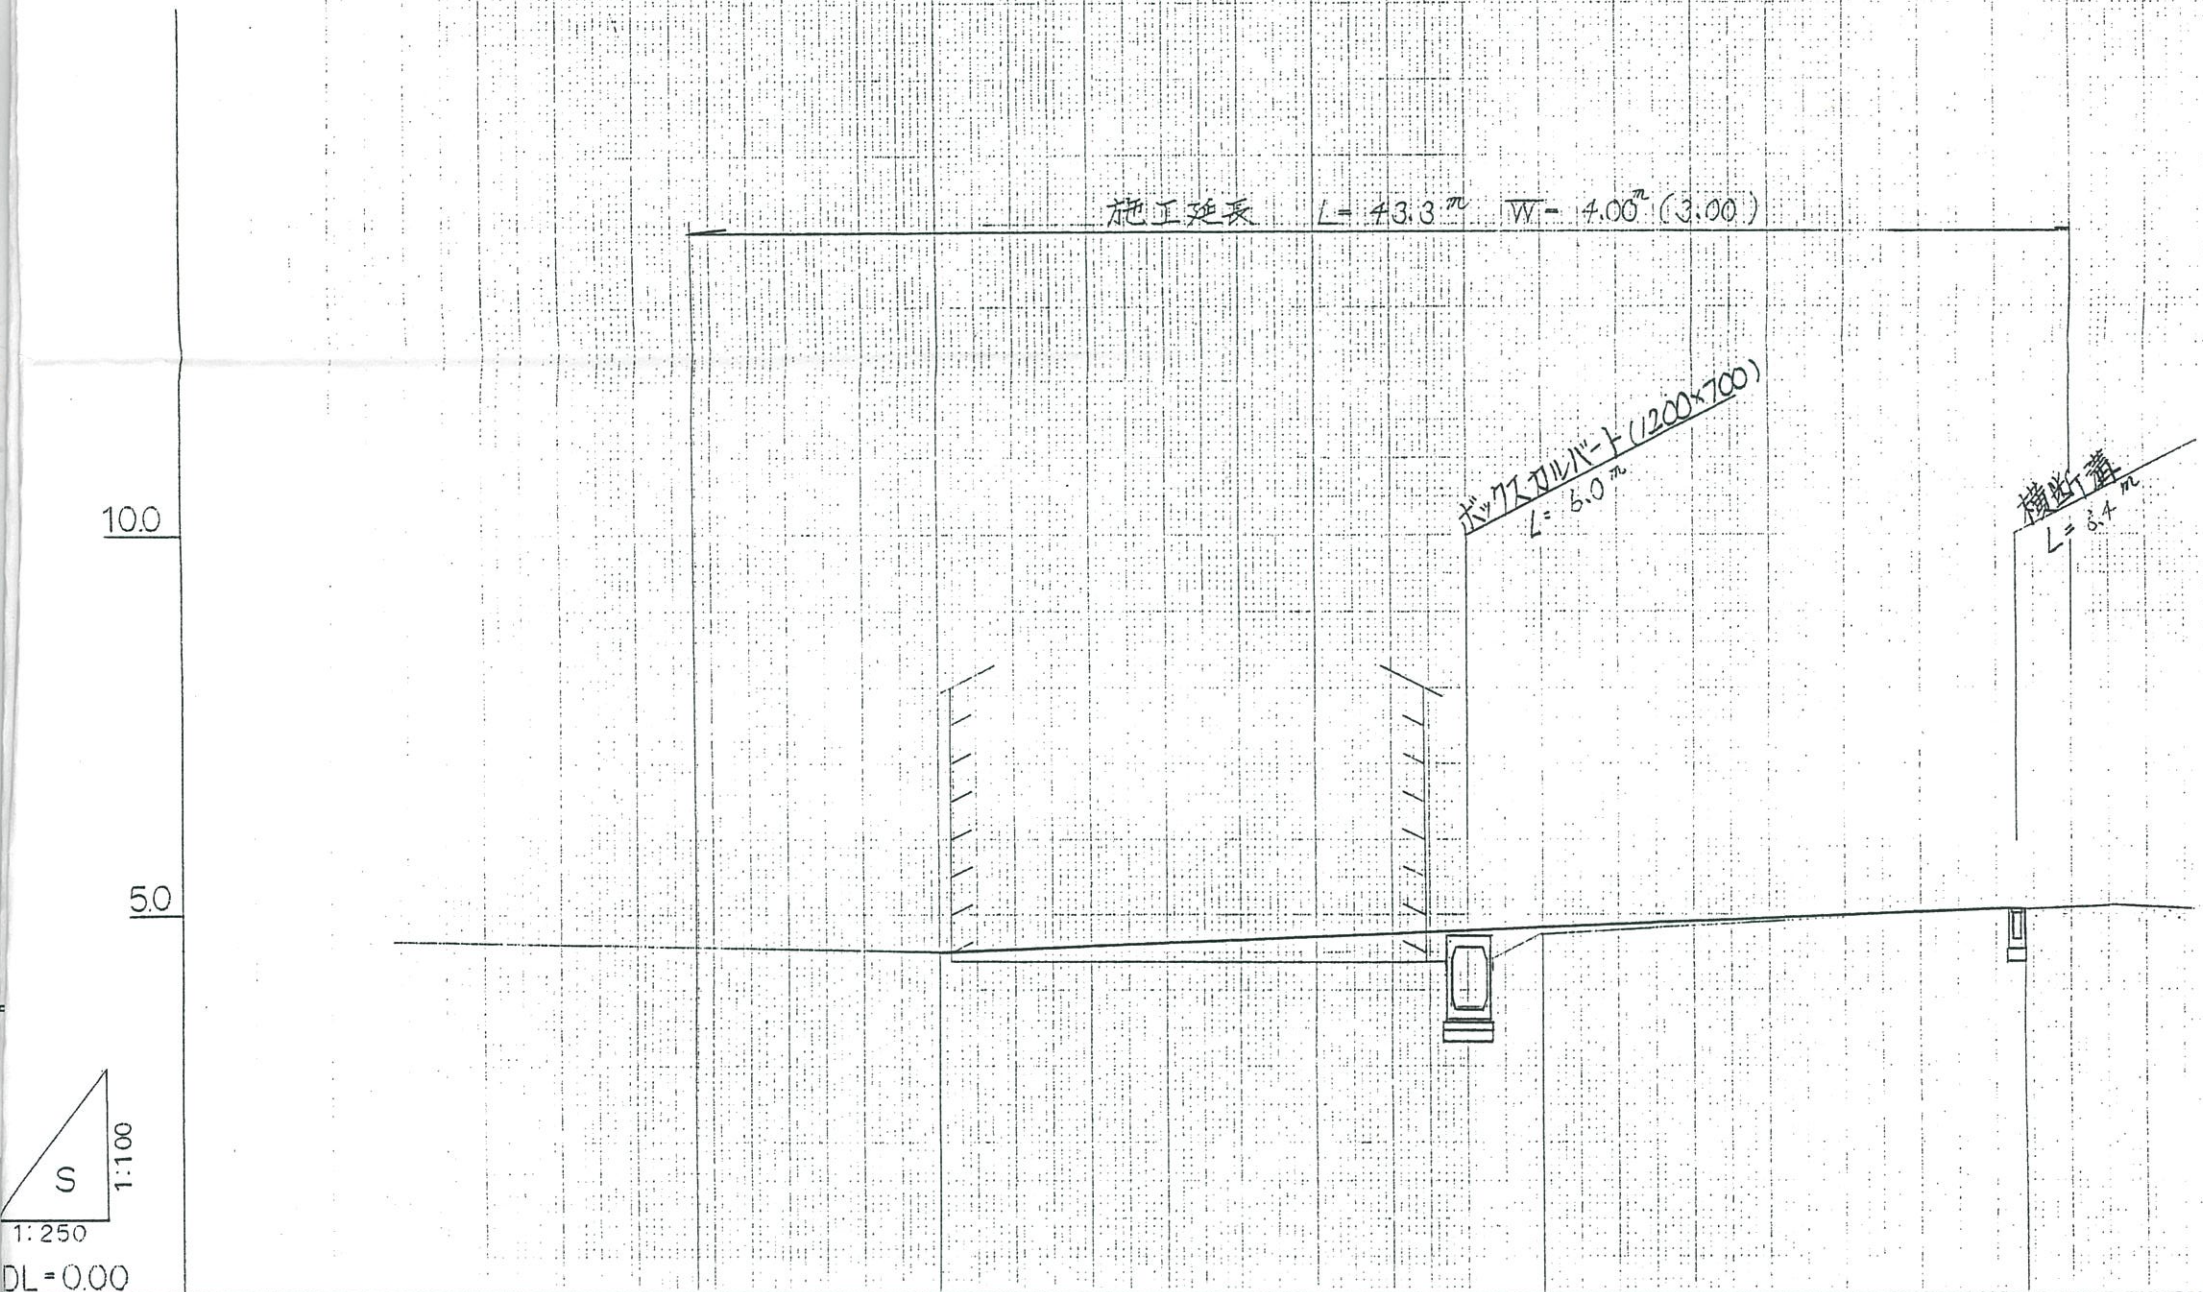

勾配	4.58	4.50	$\Delta=1.6\%$ $L=34.6m$	5.07
盛土			0.08	
切土	0.00	0.00		0.00
計画高	4.58	4.50	4.82	5.07
地盤高	4.58	4.50	4.74	5.07
追加距離	8.10	0.00	20.00	35.20
単距離	8.10	0.00	20.00	15.20
測点	-8.10	No.0	No.1	+15.2
曲線				

横断図 S=1:100

NO. 1 + 14.6

GH=5.07
FH=5.07



E = 0.3
R = 0.1
K = 0.5


C = 1.6

E = 0.3
R = 0.1
K = 0.5

DL=0.00

NO. 1

GH=4.74
FH=4.82

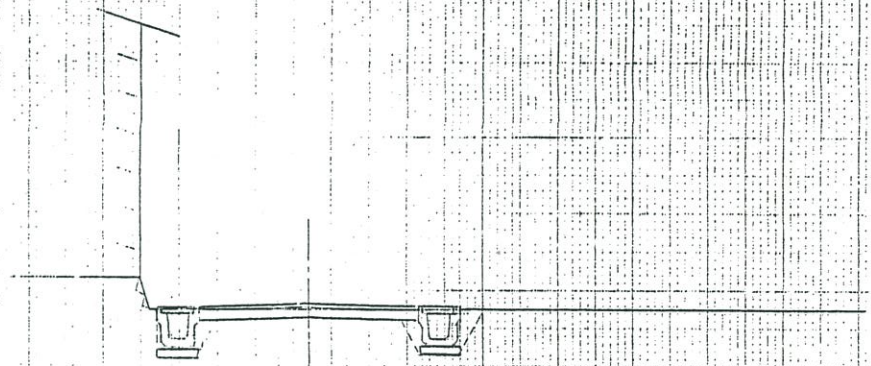

$E = 0.3$
 $R = 0.1$
 $K = 0.5$


$C = 1.0$

$E = 0.3$
 $R = 0.1$
 $K = 0.5$

DL=0.00

NO. 0

GH=4.50
FH=4.50

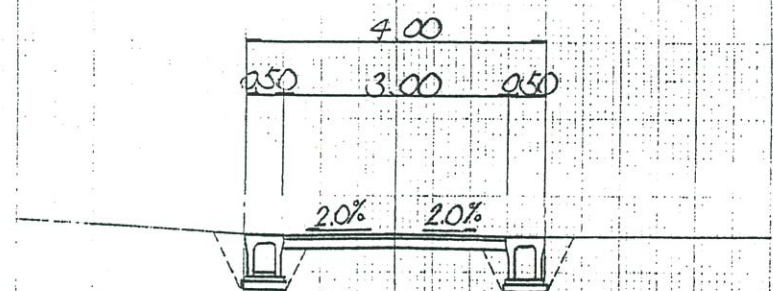

$E = 0.5$
 $R = 0.2$
 $K = 0.6$

$C = 1.0$

$E = 0.5$
 $R = 0.2$
 $K = 0.6$

DL=0.00

凡 例

C	掘削
E	床掘
R	埋戻
K	基面整正

指導済

年 13. 8. 23 日

米子市都市開発部建築指導室

注意、改めて申請書を提出して指定を受けなければ道路として認められません。