
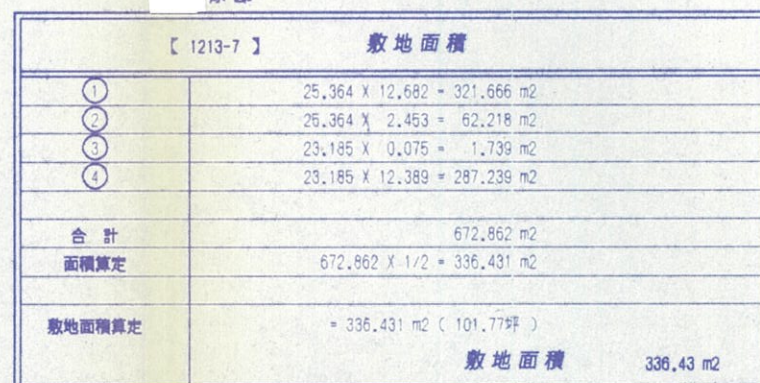


宅

様邸

| 【 1213-6 】 | 【 1213-3 】       | 【 1213-13 】                          | 敷地面積                       |
|------------|------------------|--------------------------------------|----------------------------|
| ①          | 19,800 X 8,600 = | 170,280 m <sup>2</sup>               |                            |
| ②          | 19,800 X 8,600 = | 170,280 m <sup>2</sup>               |                            |
| ③          | 20,630 X 8,631 = | 178,058 m <sup>2</sup>               |                            |
| ④          | 20,630 X 8,583 = | 177,067 m <sup>2</sup>               |                            |
| ⑤          | 17,600 X 4,000 = | 70,400 m <sup>2</sup>                |                            |
| ⑥          | 17,600 X 4,000 = | 70,400 m <sup>2</sup>                |                            |
| 合 計        |                  | 836,485 m <sup>2</sup>               |                            |
| 面積算定       | 836,485 X 1/2 =  | 418,243 m <sup>2</sup>               |                            |
| 敷地面積算定     |                  | = 418,243 m <sup>2</sup> ( 126,52坪 ) | 敷地面積 418.24 m <sup>2</sup> |

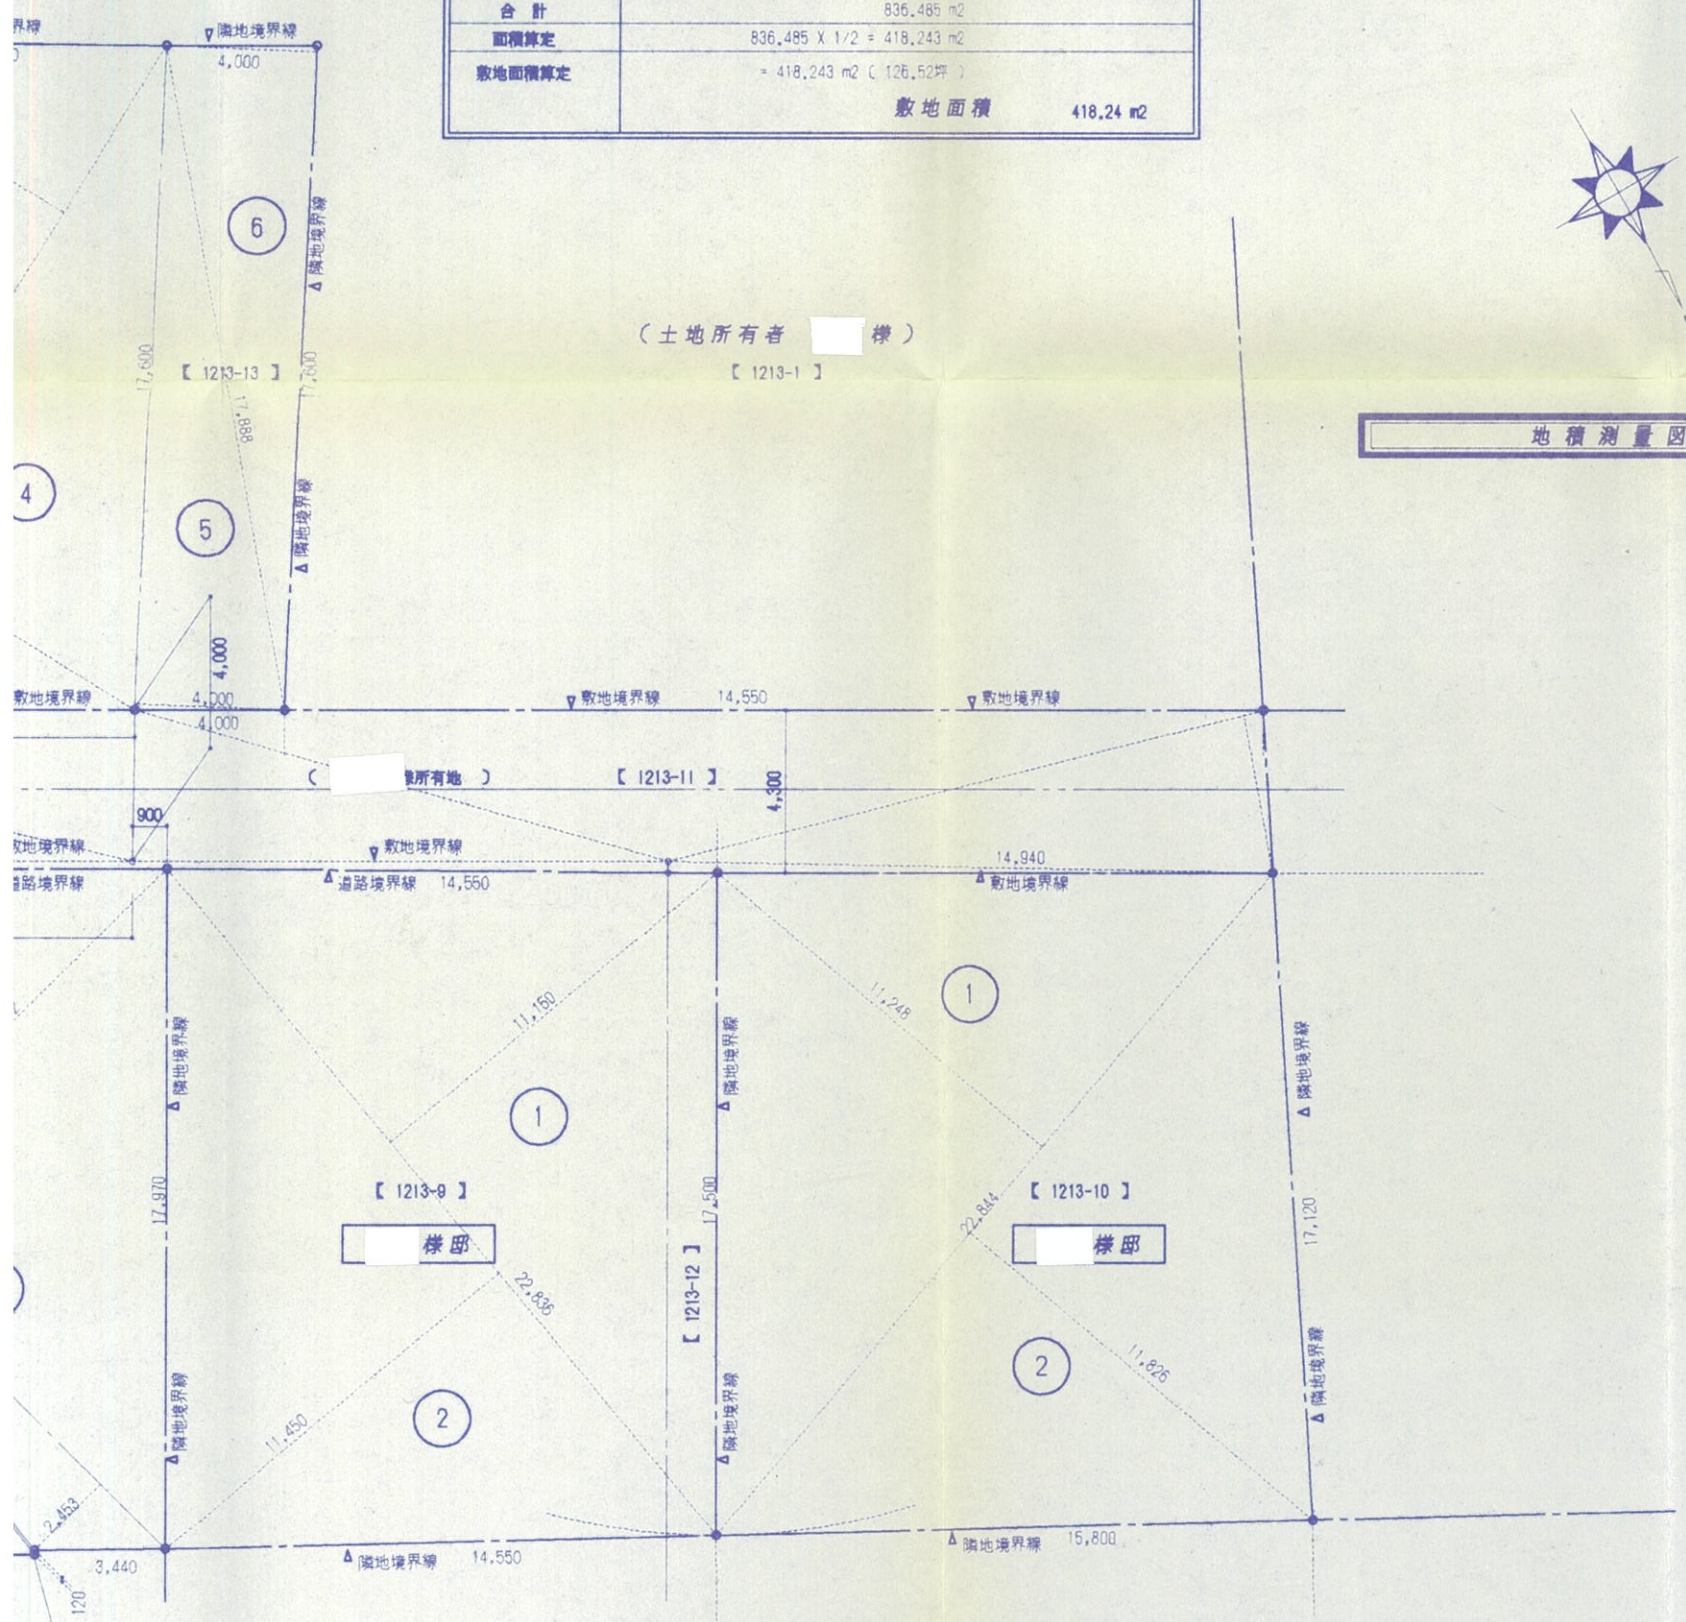

地積測量図

S = 1:200

様邸 (土地所有者 様)

| 【 1213-9 】 | 【 1213-12 】       | 敷地面積                                |
|------------|-------------------|-------------------------------------|
| ①          | 22,836 X 11,150 = | 254,621 m <sup>2</sup>              |
| ②          | 22,836 X 11,450 = | 261,472 m <sup>2</sup>              |
| 合 計        |                   | 516,093 m <sup>2</sup>              |
| 面積算定       | 516,093 X 1/2 =   | 258,047 m <sup>2</sup>              |
| 敷地面積算定     |                   | = 258,047 m <sup>2</sup> ( 78,06坪 ) |
|            |                   | 敷地面積 258.05 m <sup>2</sup>          |

様邸

| 【 1213-10 】 | 敷地面積                                     |
|-------------|------------------------------------------|
| ①           | 22,844 X 11,248 = 256,949 m <sup>2</sup> |
| ②           | 22,844 X 11,826 = 270,153 m <sup>2</sup> |
| 合 計         | 527,102 m <sup>2</sup>                   |
| 面積算定        | 527,102 X 1/2 = 263,551 m <sup>2</sup>   |
| 敷地面積算定      | = 263,551 m <sup>2</sup> ( 79,72坪 )      |
|             | 敷地面積 263.55 m <sup>2</sup>               |

指導済

年 13. 8. -6 日

米子市建設部建築指導室

注意、改めて申請書を提出して指定を受けなければ道路として認められません。

道路位置指定申請に必要な書面

宅地地積図、

SCALE 1/200

DRAWING YASUSHI, NAKA

DATE 2001.05.08.(H13)

CHIEF CAPTAIN STAFF

NO.....

Y - 1

宅地地積図