


道 路 縦

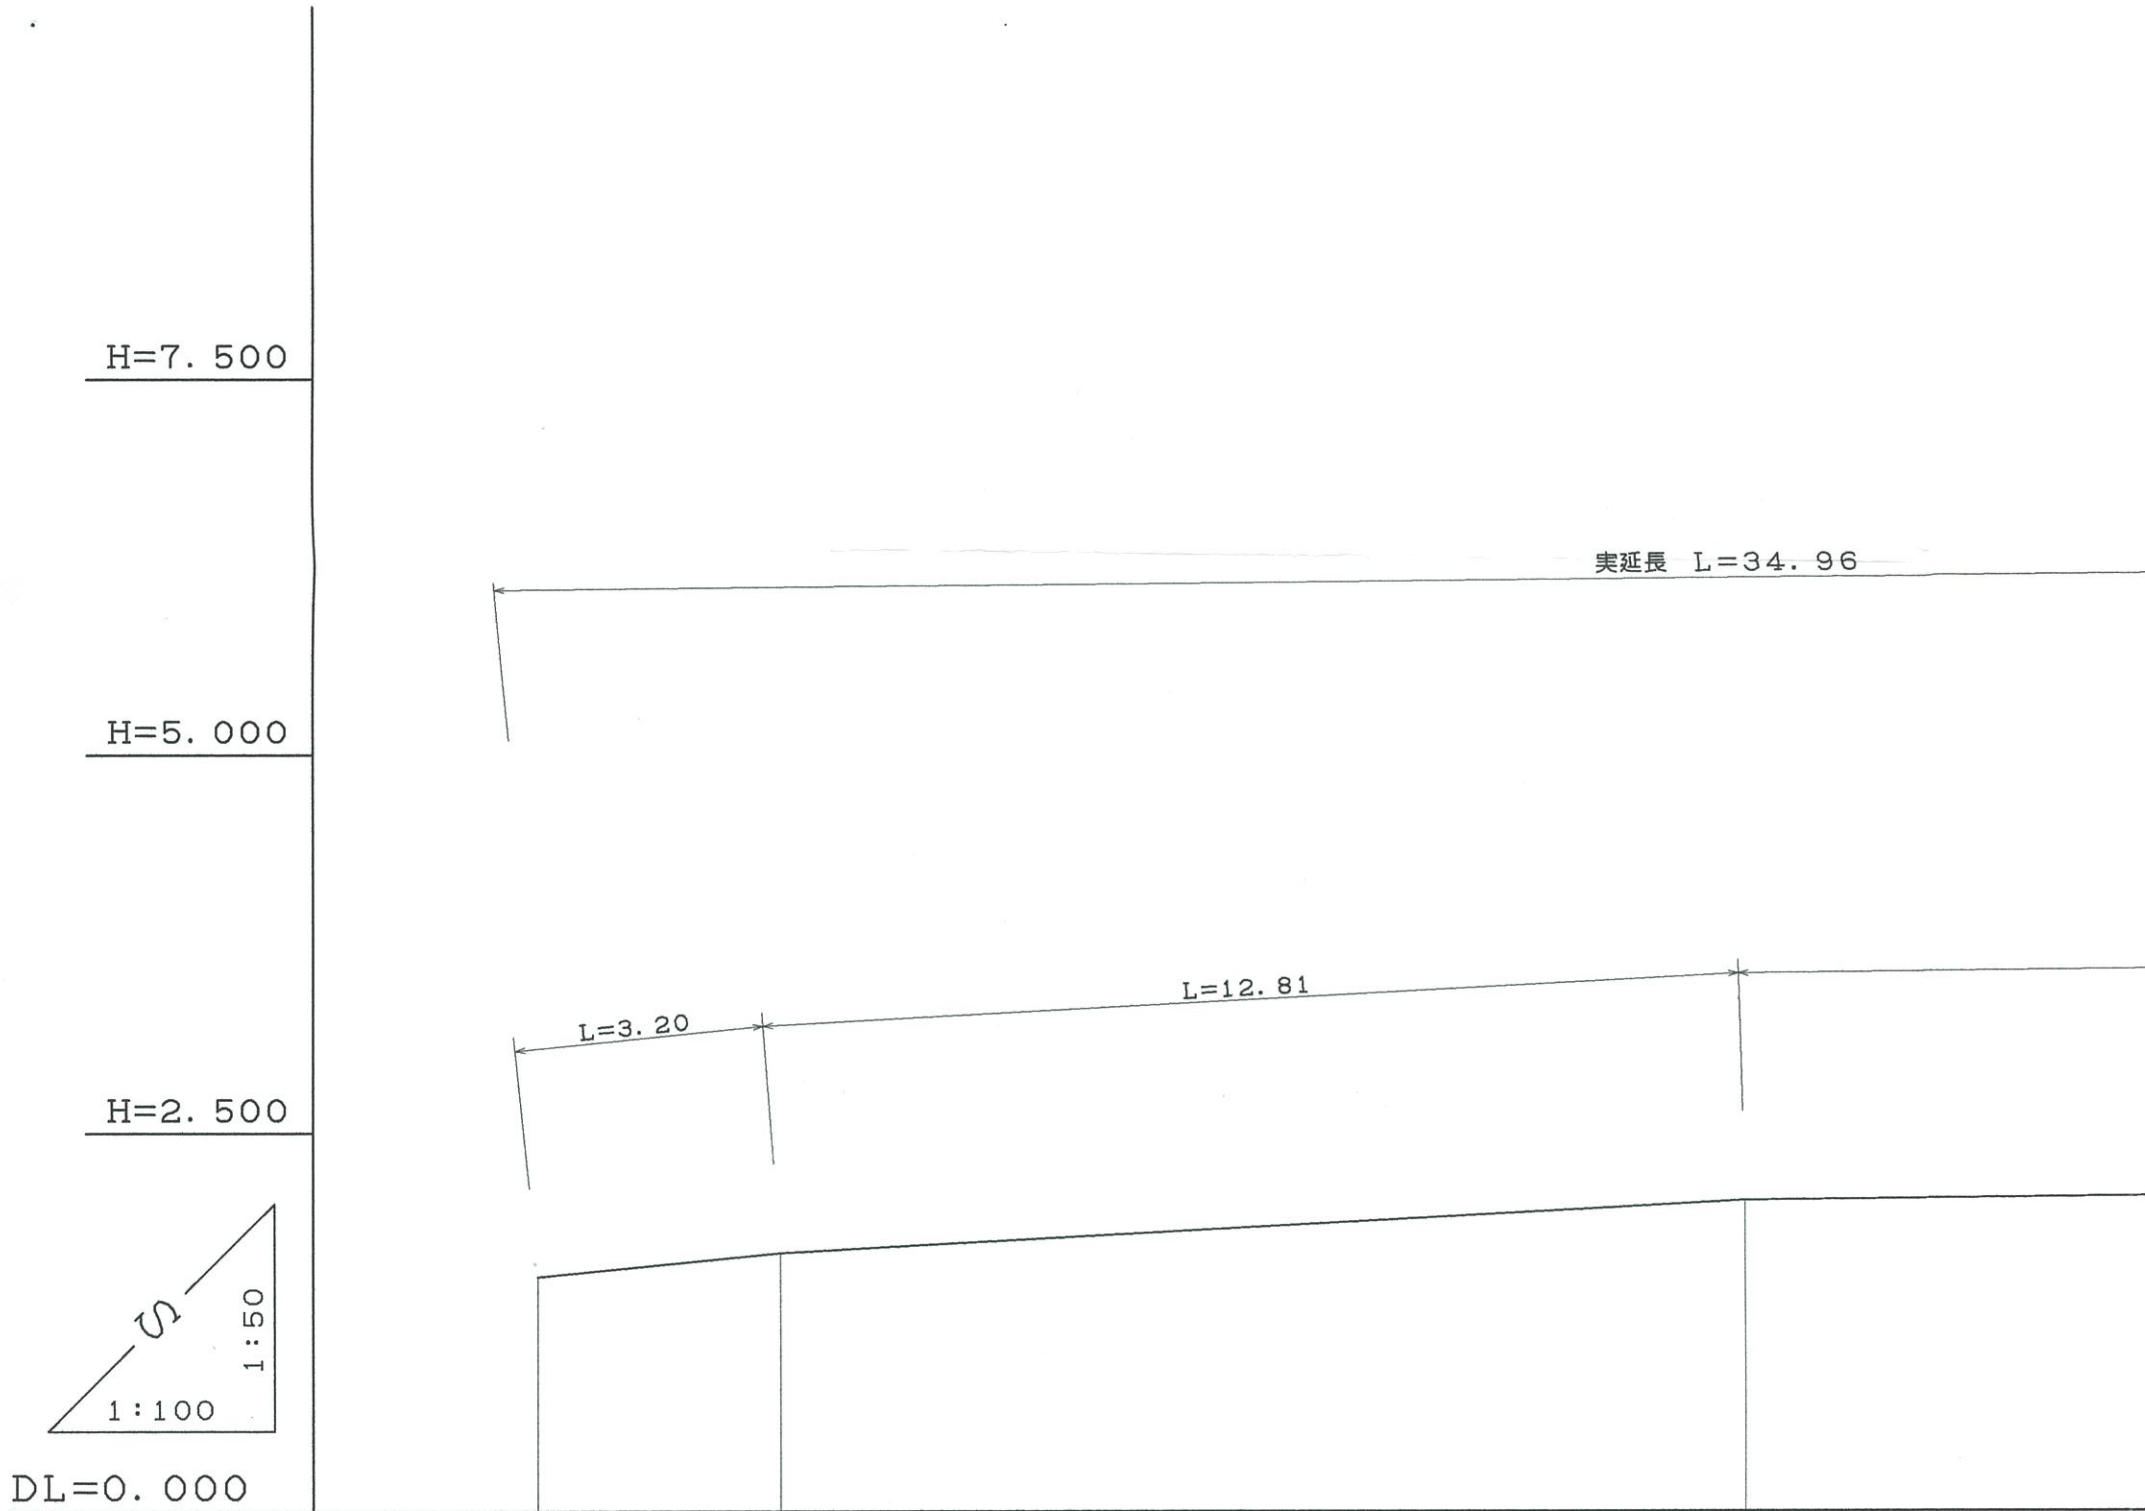

勾配 (%)	5.00% 2.70%			
単 距 離	3.20 12.80			
計 画 高	1.550	1.710	2.055	
追 加 距 離	0.00	3.20	16.00	20.00
測 点	NO. 0	NO. 0 +3.20	NO. 0 +16.00	NO. 1

路 縦 断 図

$$L = 18.95$$

- 0.50%

- 18. 95

2. 150

34. 95

NO, 15

20.00

NO. 1

指導済

年 13. 7月 27 日


米子市建設部建築指導室

注意、改めて申請書を提出して指定を受けなければ道路として認められません。


図面番号	6	縮 尺	図 示
工 事 名	(仮称)旗ヶ崎二丁目宅地造成工事		
種 別	道 路 縦 断 図		
工事箇所	米子市旗ヶ崎二丁目地内		
設 計 者	伊香測量設計事務所 伊香 隆		

断面図 ①

S=1:50

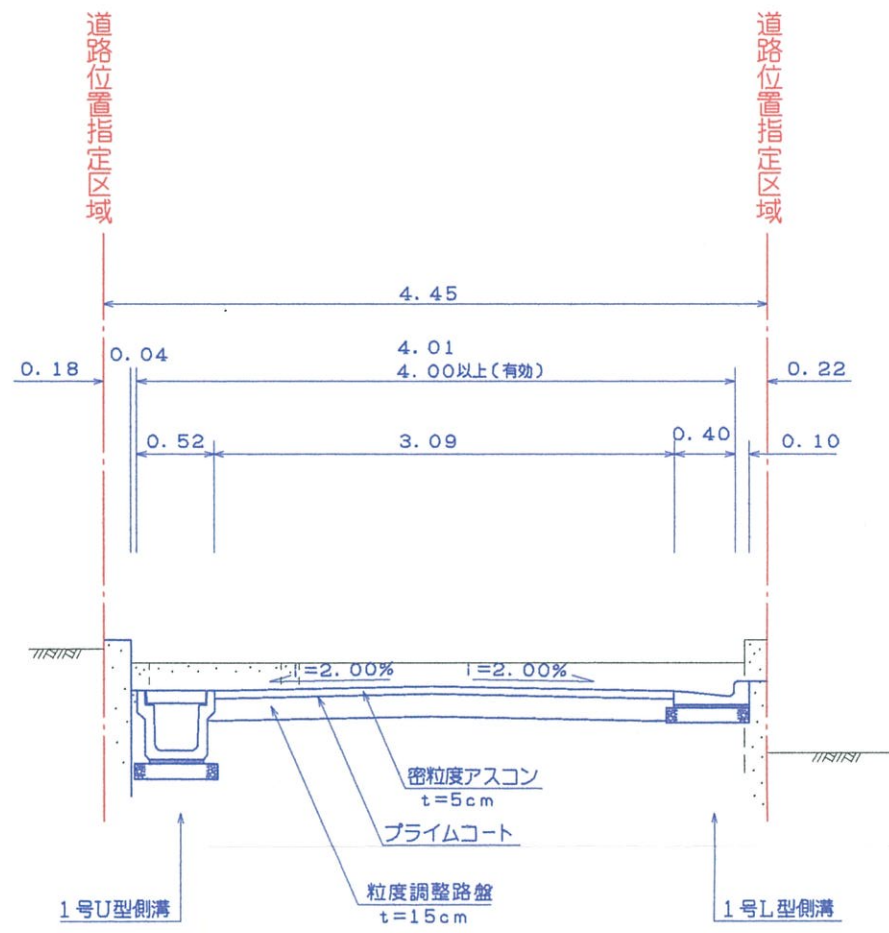


アスファルト舗装標準図
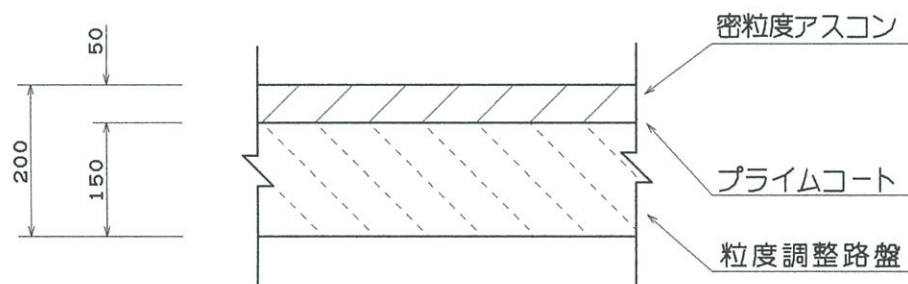
$$S = 1 : 10$$


断面図 ②

$S = 1 : 50$

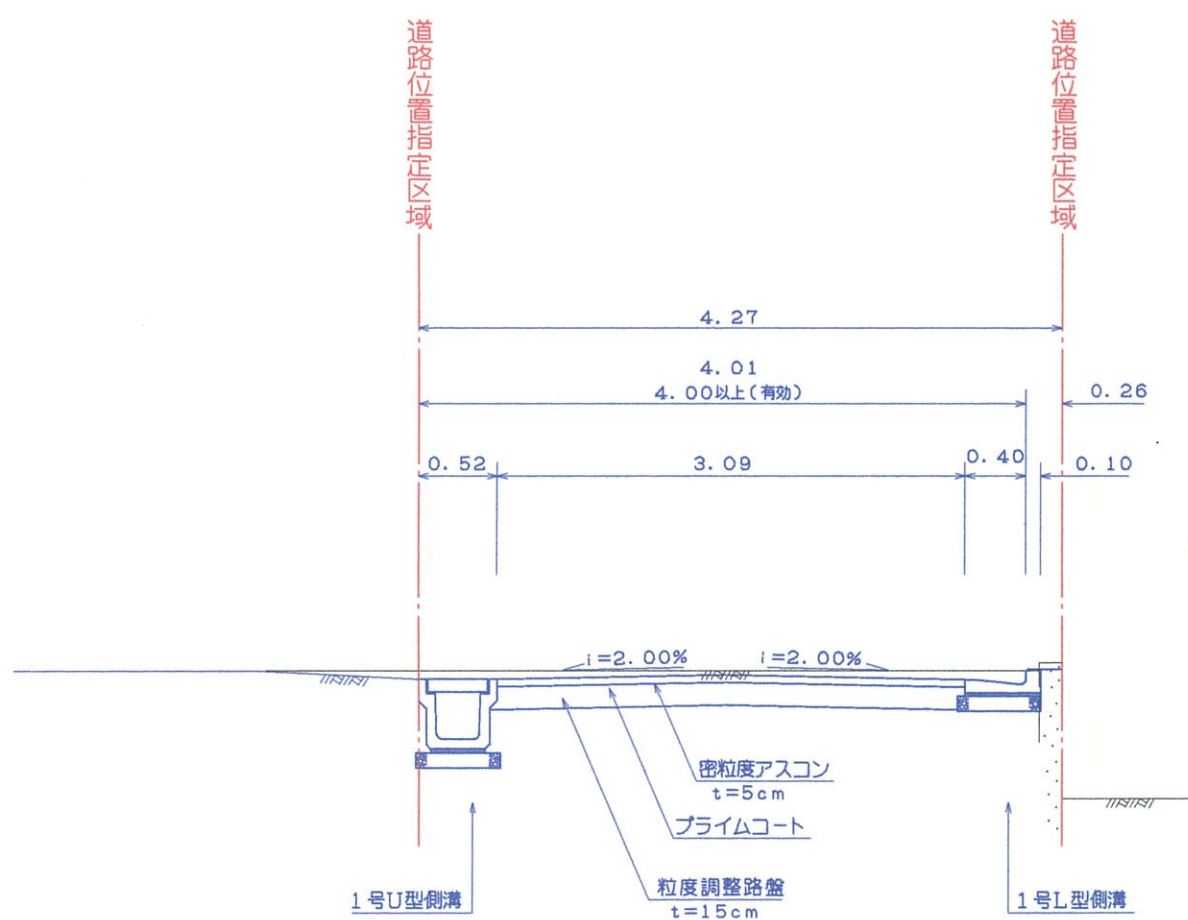

変更後

図面番号	7	縮 尺	図 示
工 事 名	(仮称)旗ヶ崎二丁目宅地造成工事		
種 別	道 路 断 面 図		
工事箇所	米子市旗ヶ崎二丁目地内		
設 計 者	伊香測量設計事務所 伊香 幸		