

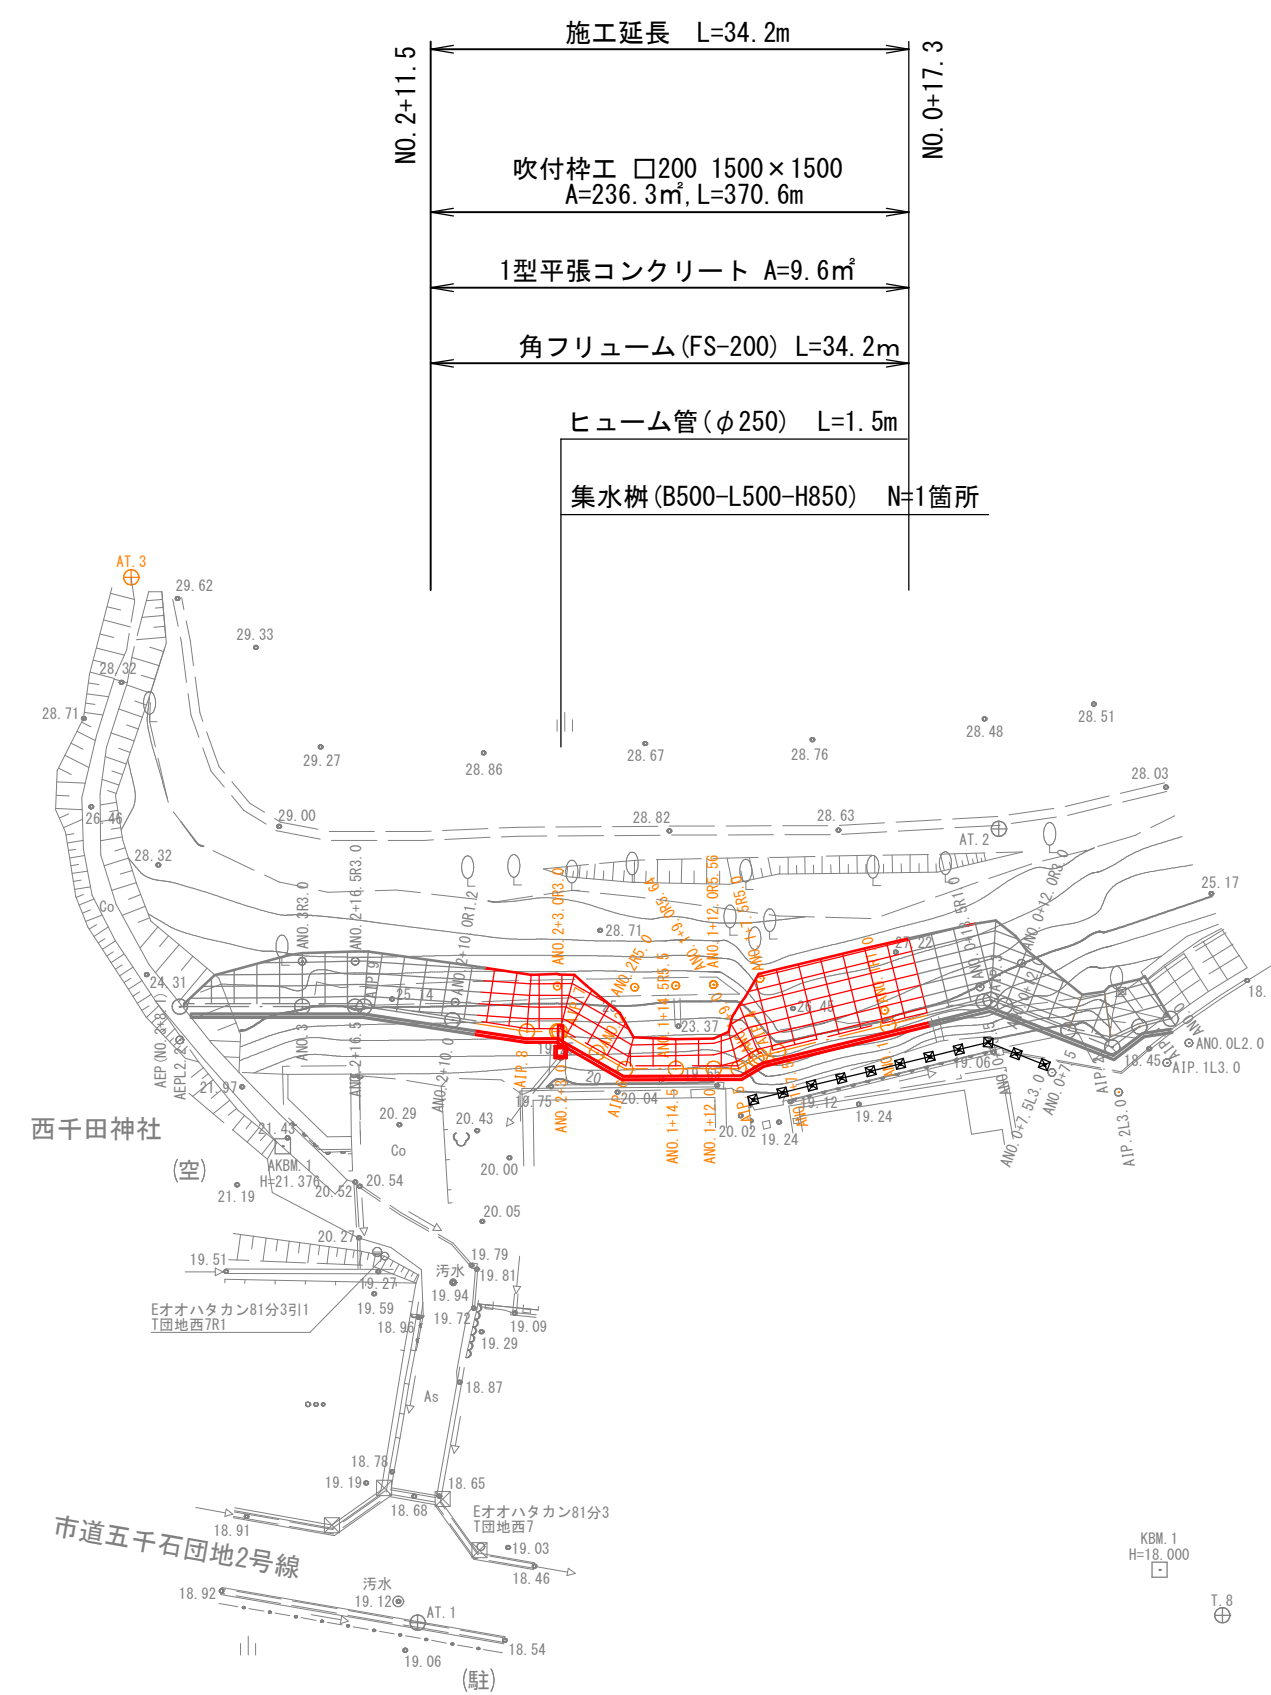


S=1 : 500

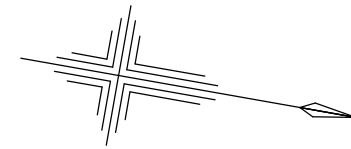

図面番号	第 6 枚内 1 号
図面名称	史跡福市遺跡斜面崩落対策工事 計画平面図
縮 尺	1:500
製 図 年 月 日	令和 年 月 日
写 図 年 月 日	令和 年 月 日
米子市都市整備部都市整備課	

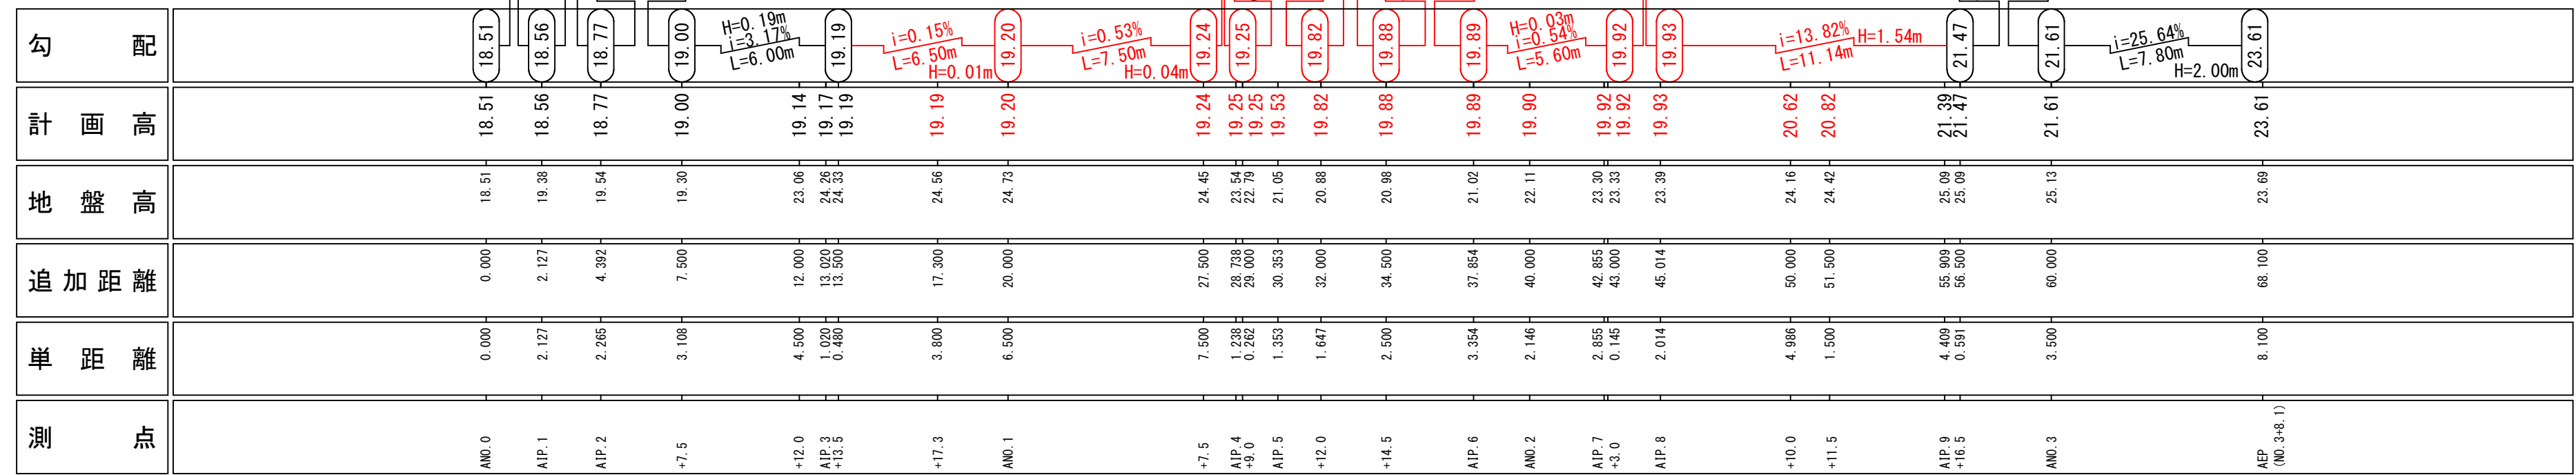


図面番号	第 6 枚内 2 号
図面名称	史跡福市遺跡斜面崩落対策工事 縦 断 面 図
縮 尺	VS=1:100, HS=1:200
製 図 年 月 日	令和 年 月 日
写 図 年 月 日	令和 年 月 日
米子市経済部文化観光局文化振興課	

標準断面図


S=1:50

ANO. 0+13.5付近

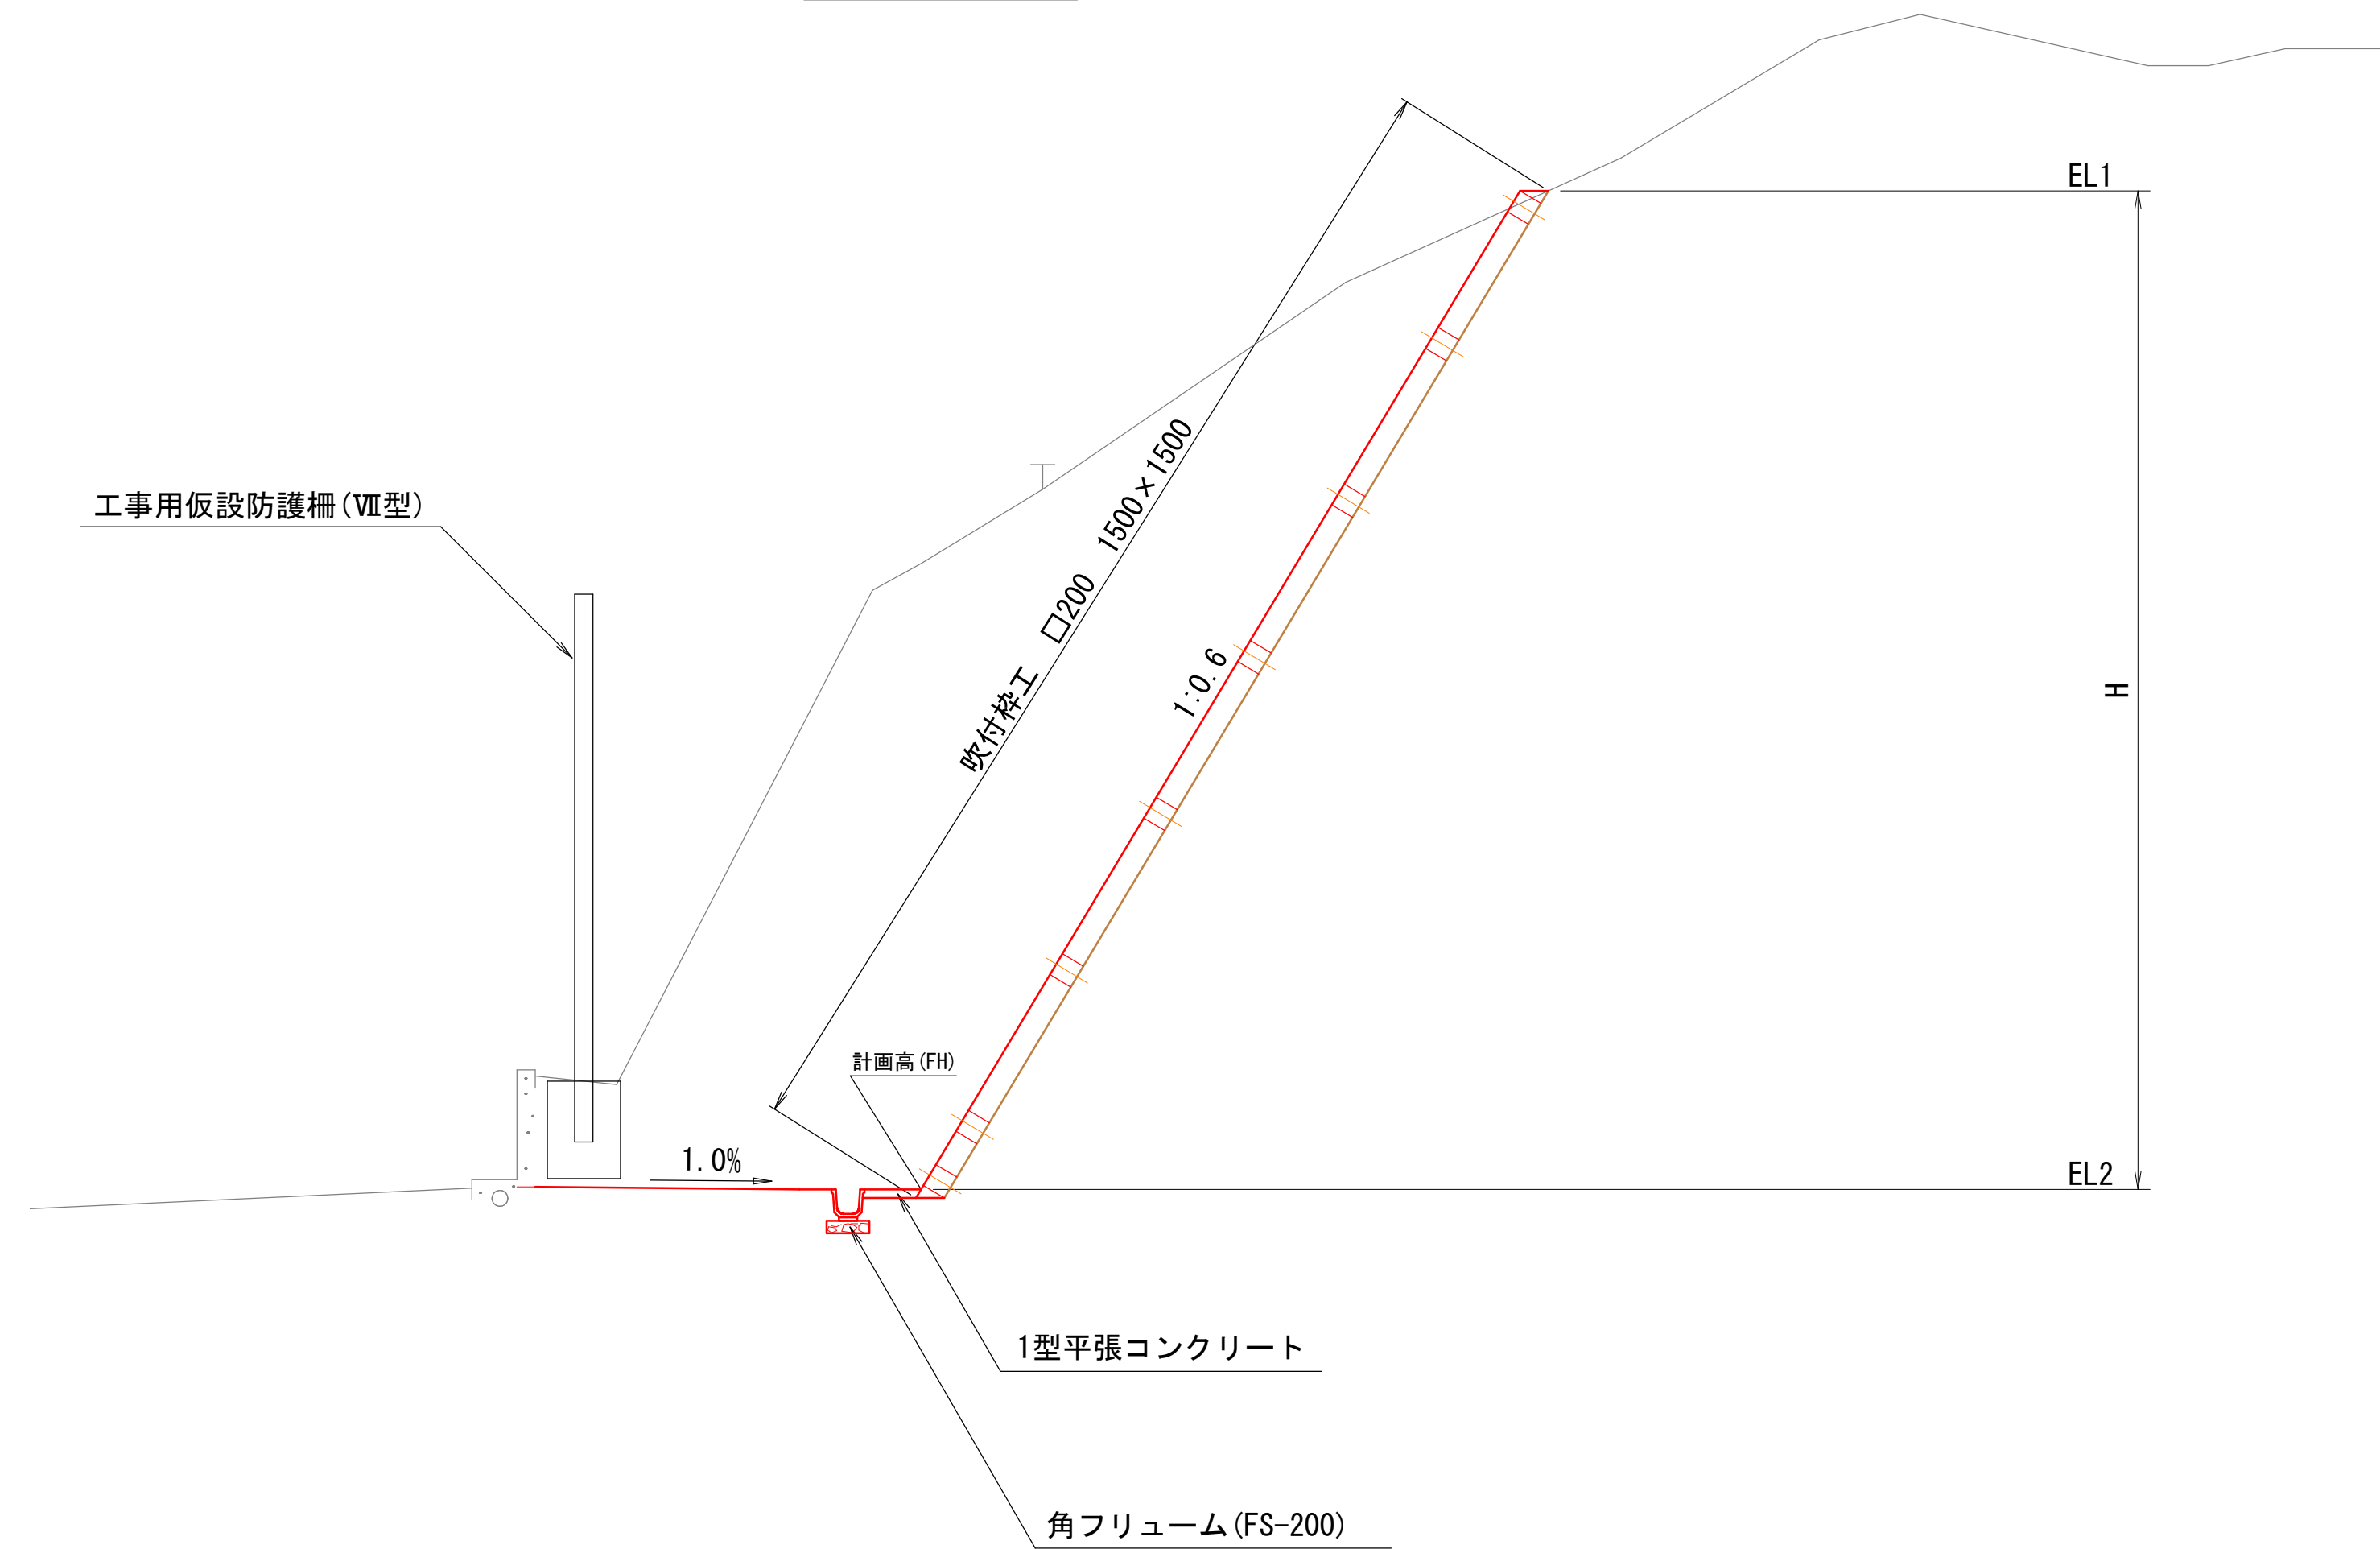


図面番号	第 6 枚内 3 号
図面名称	史跡福市遺跡斜面崩落対策工事 標準断面図
縮 尺	1:50
製 図 年 月 日	令和 年 月 日
写 図 年 月 日	令和 年 月 日
米子市都市整備部都市整備課	


D=3,108

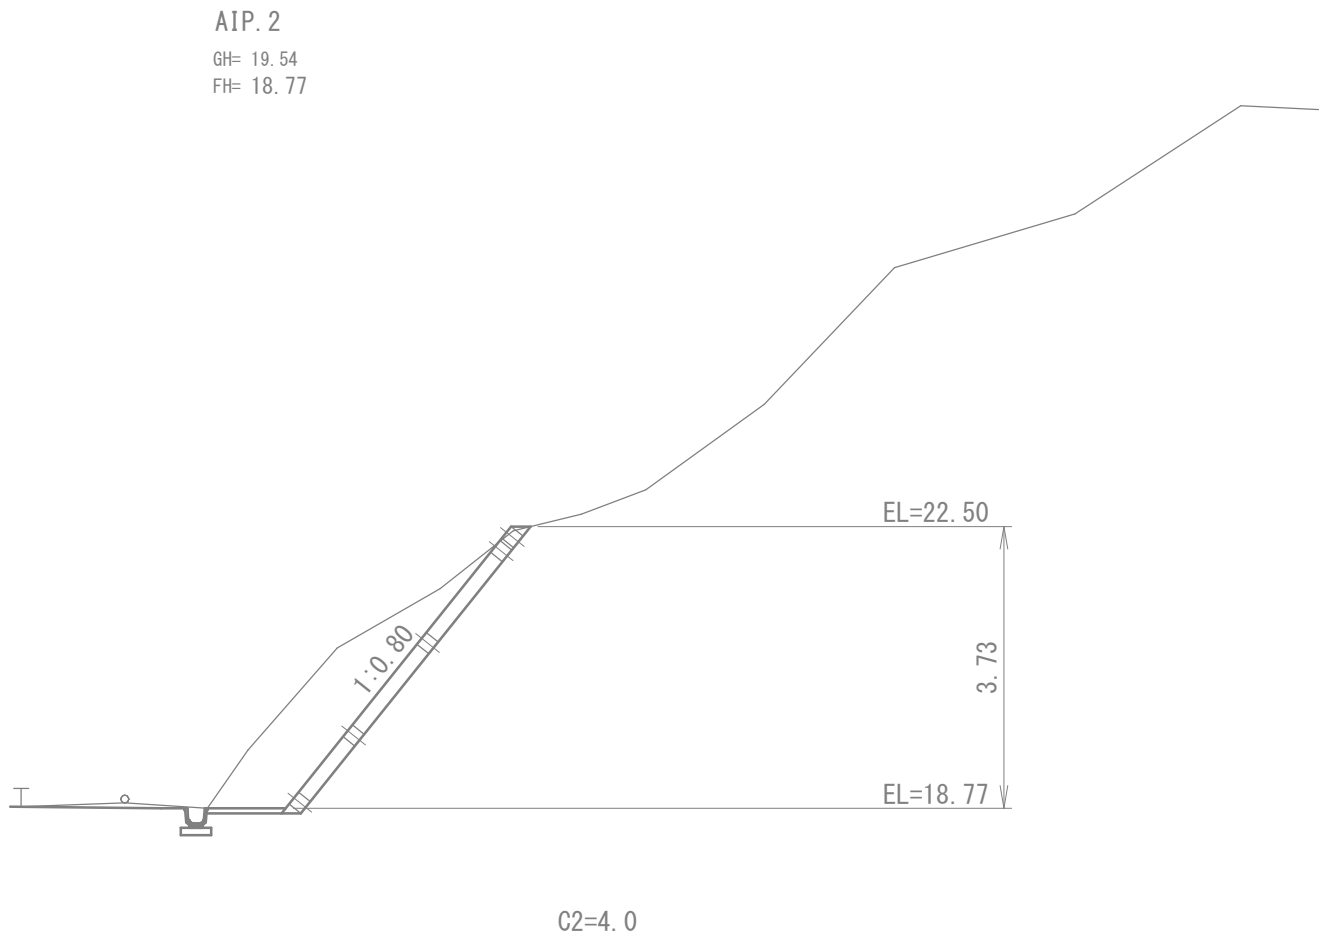


D=2,265

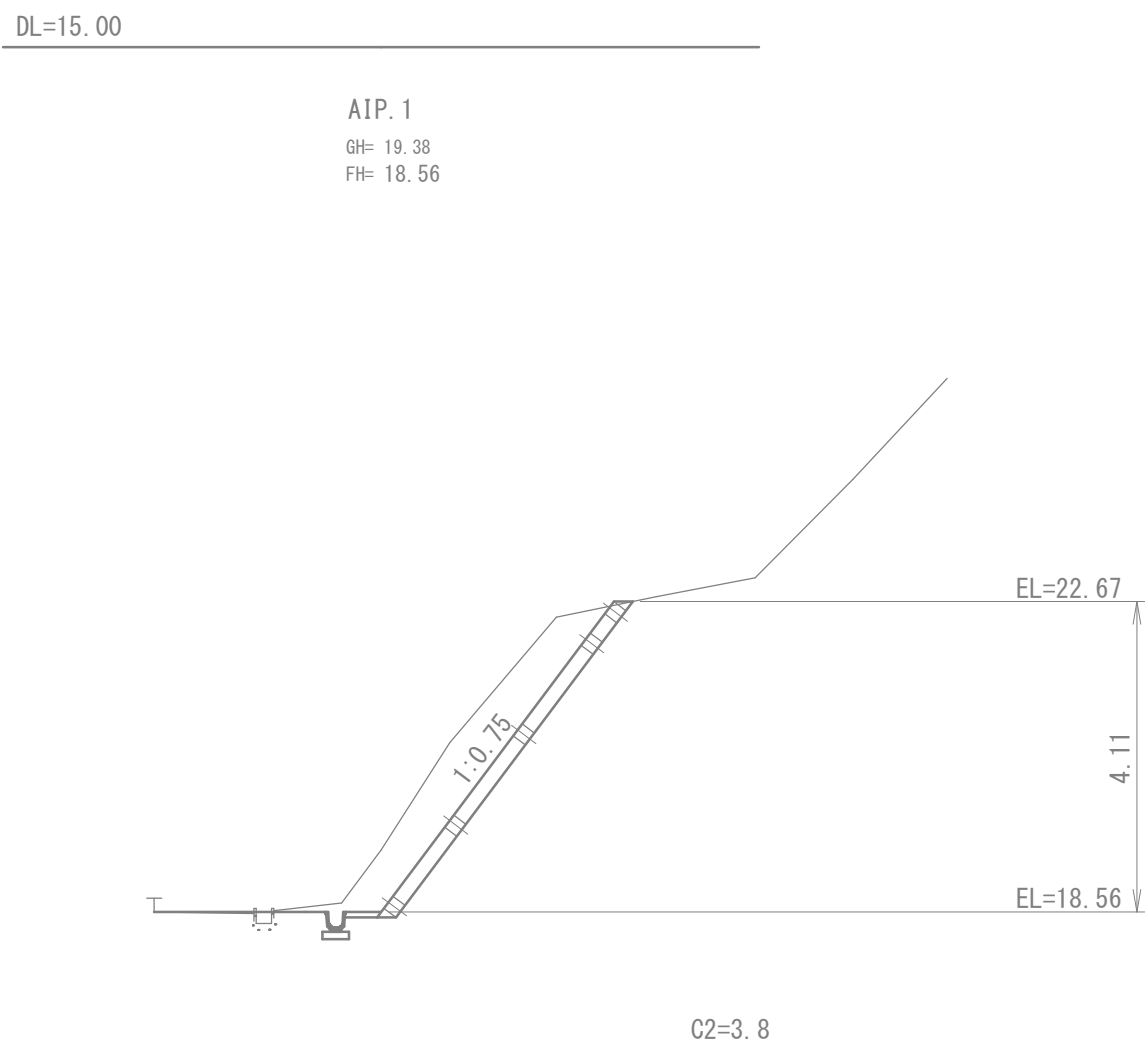


D=2,127

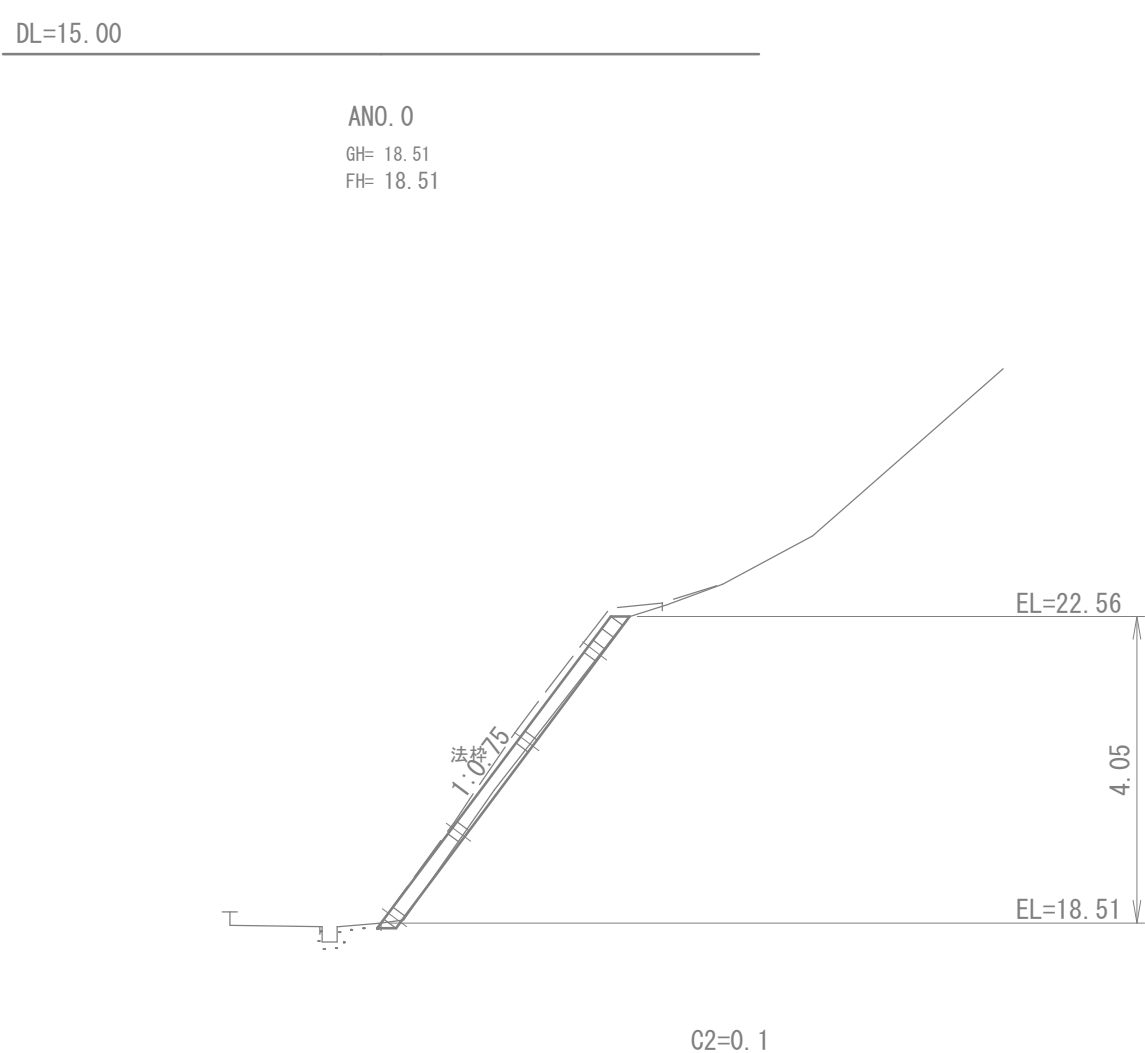


D=6,500

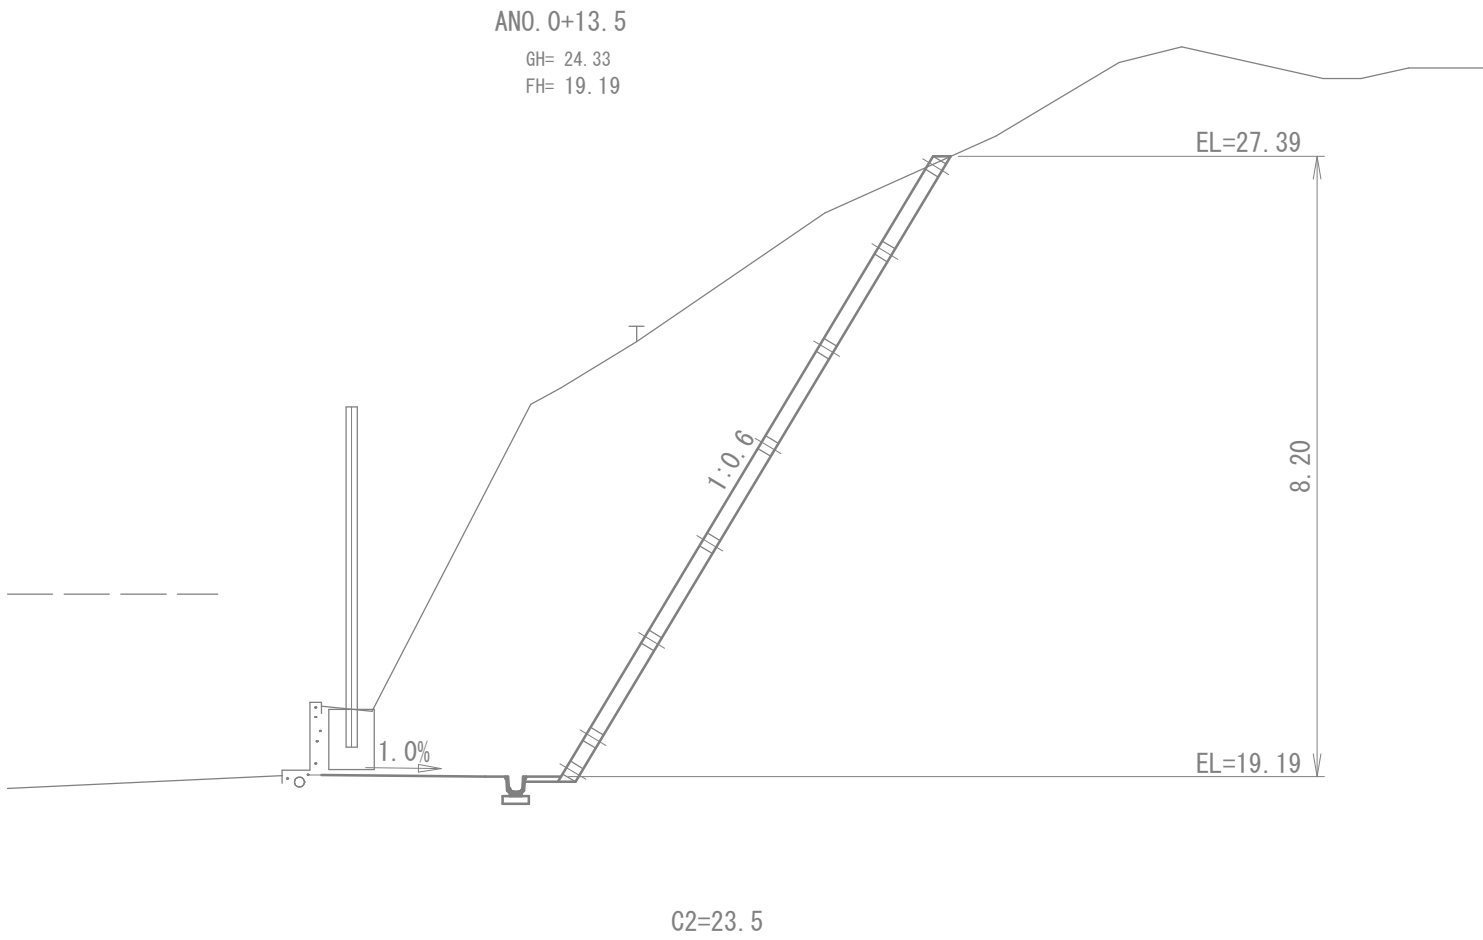


D=1,500

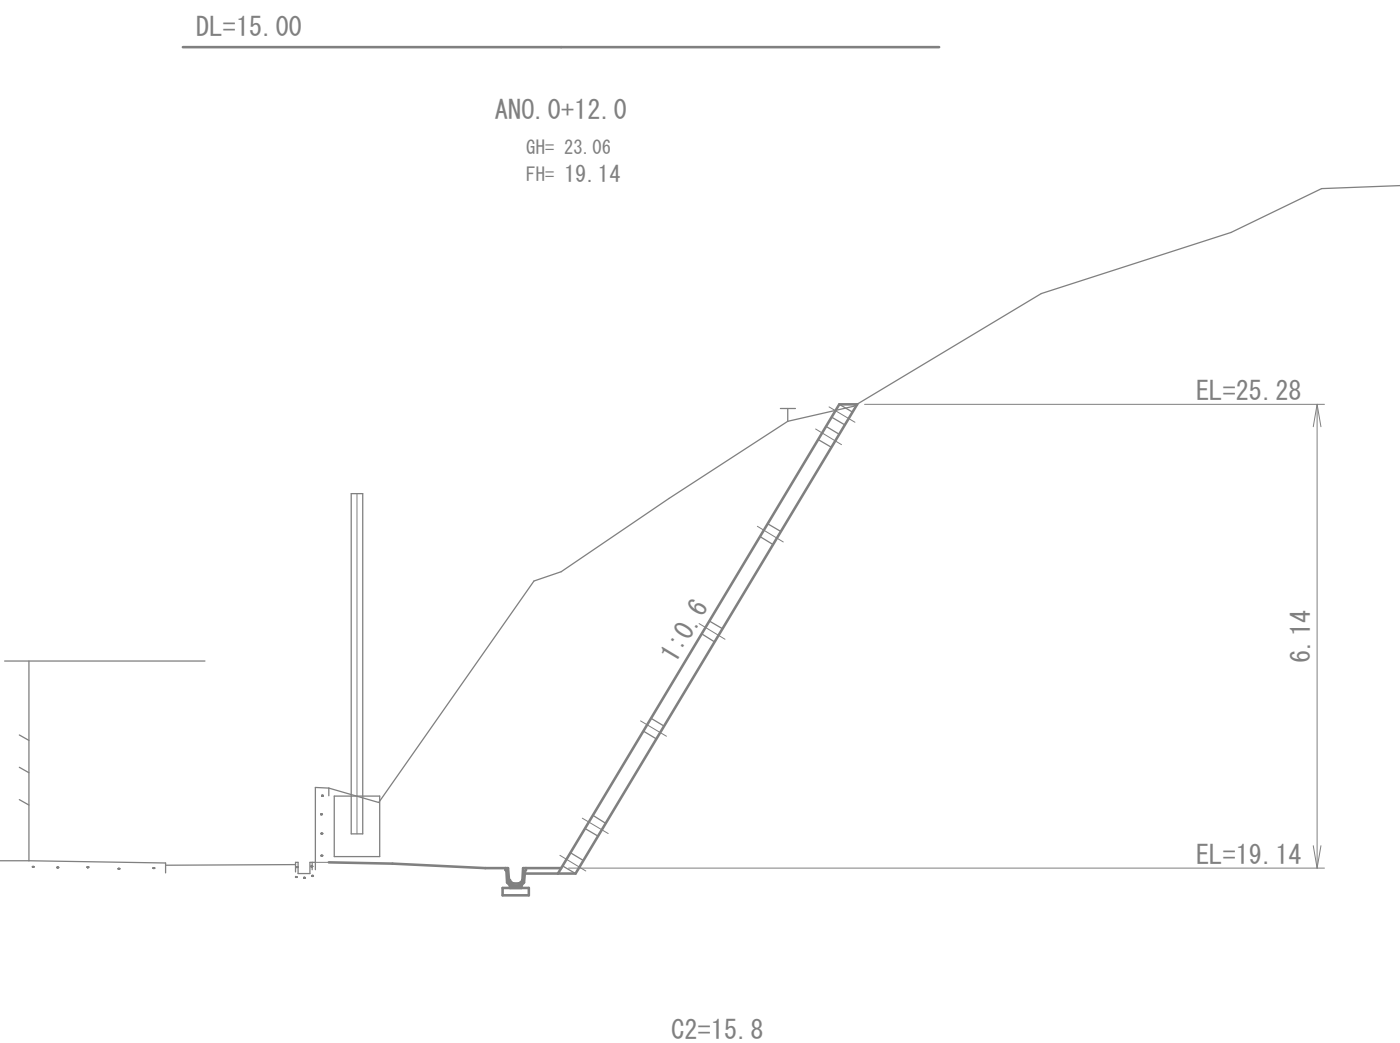


D=4,500

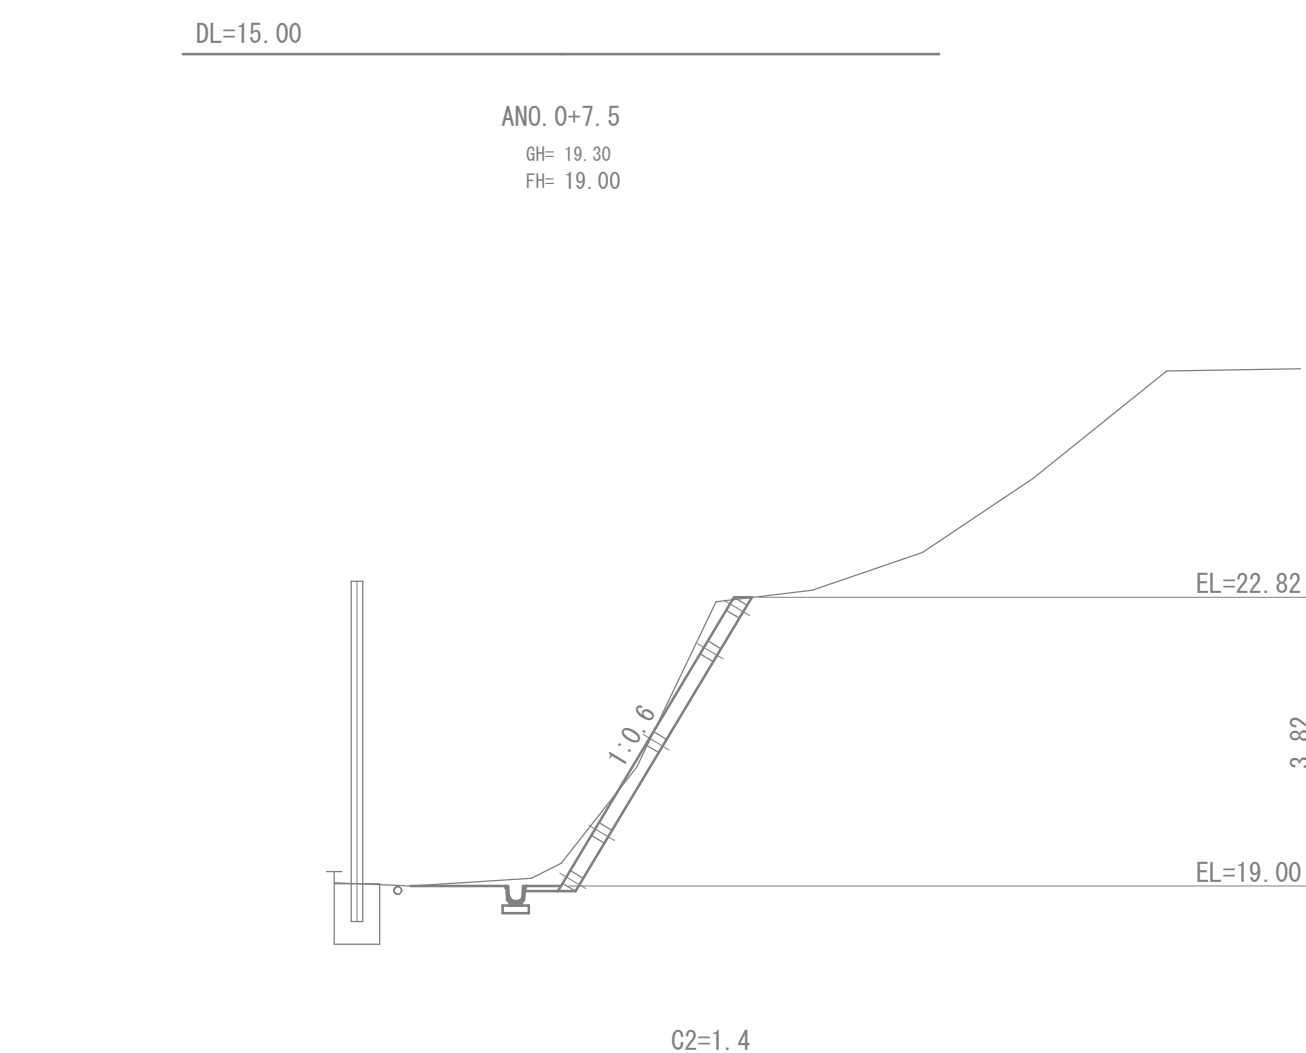


D=3,000

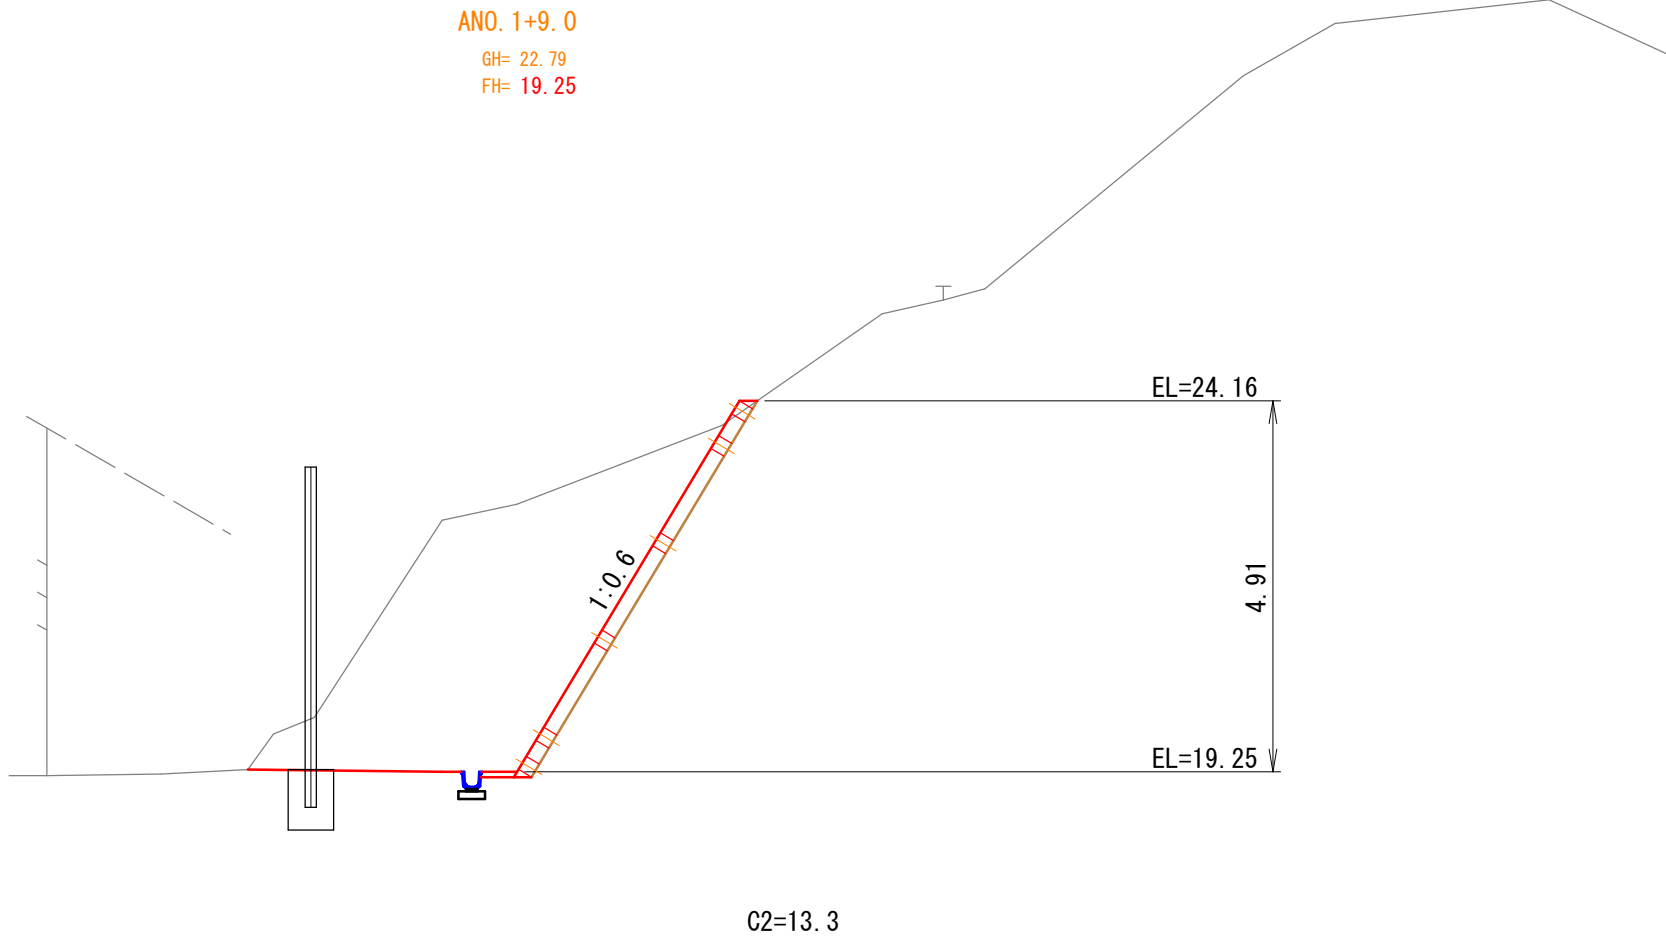

D=1,500

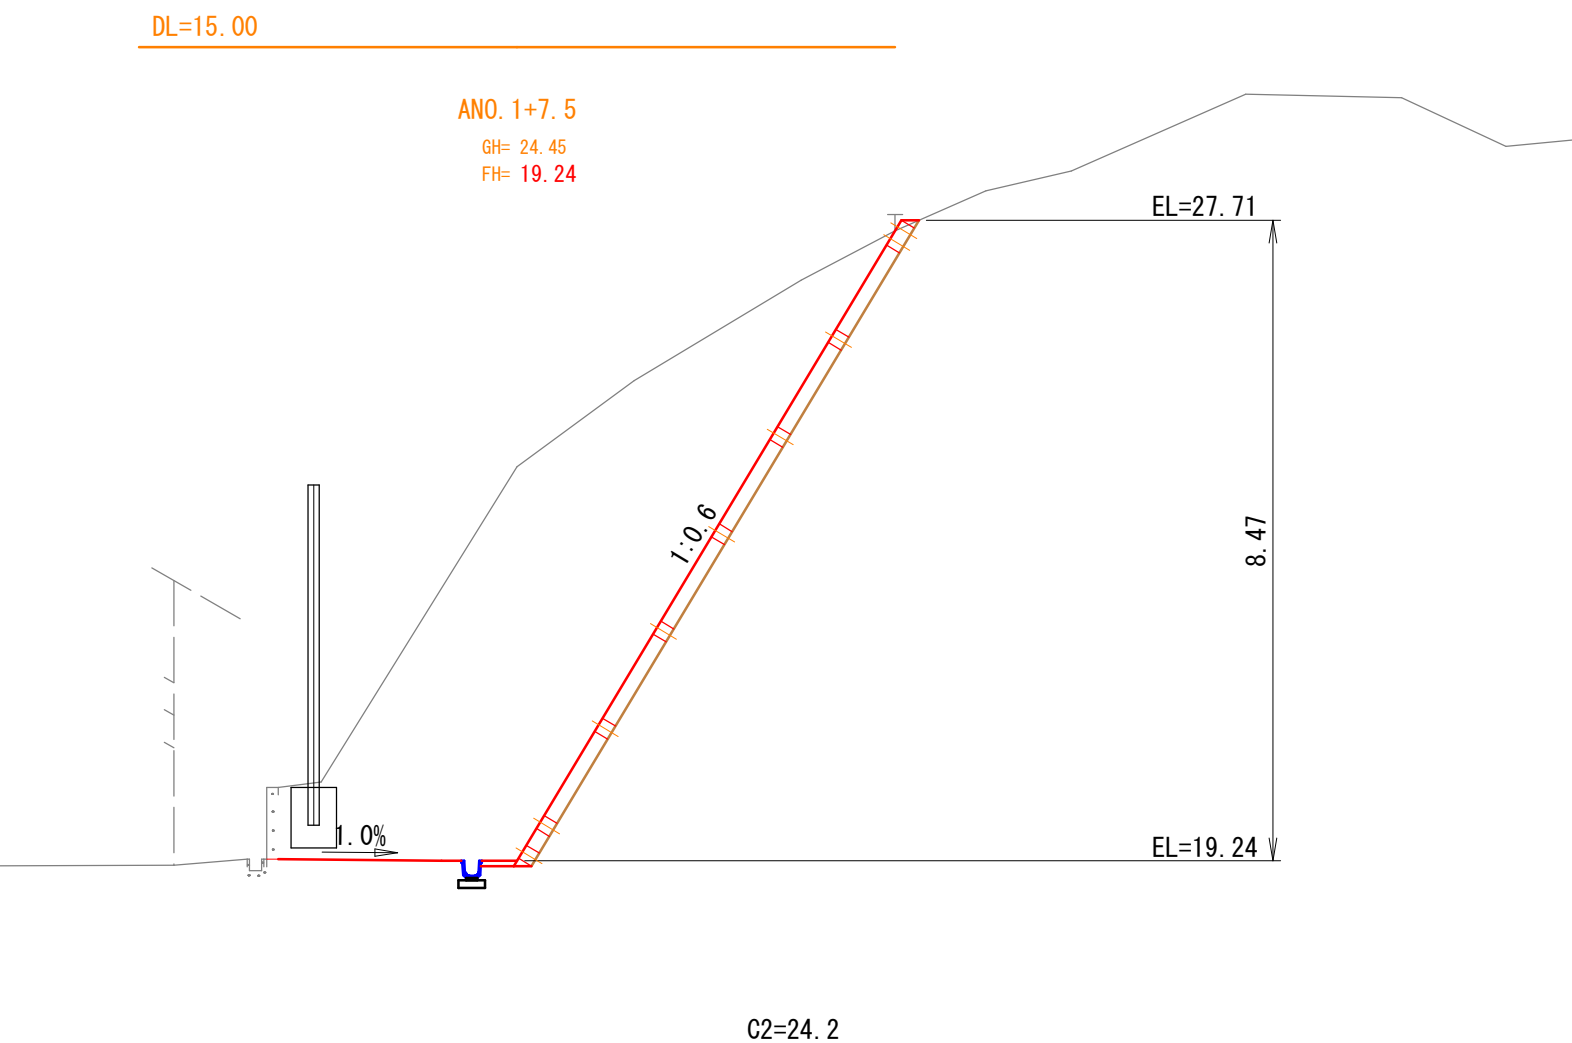


D=7,500

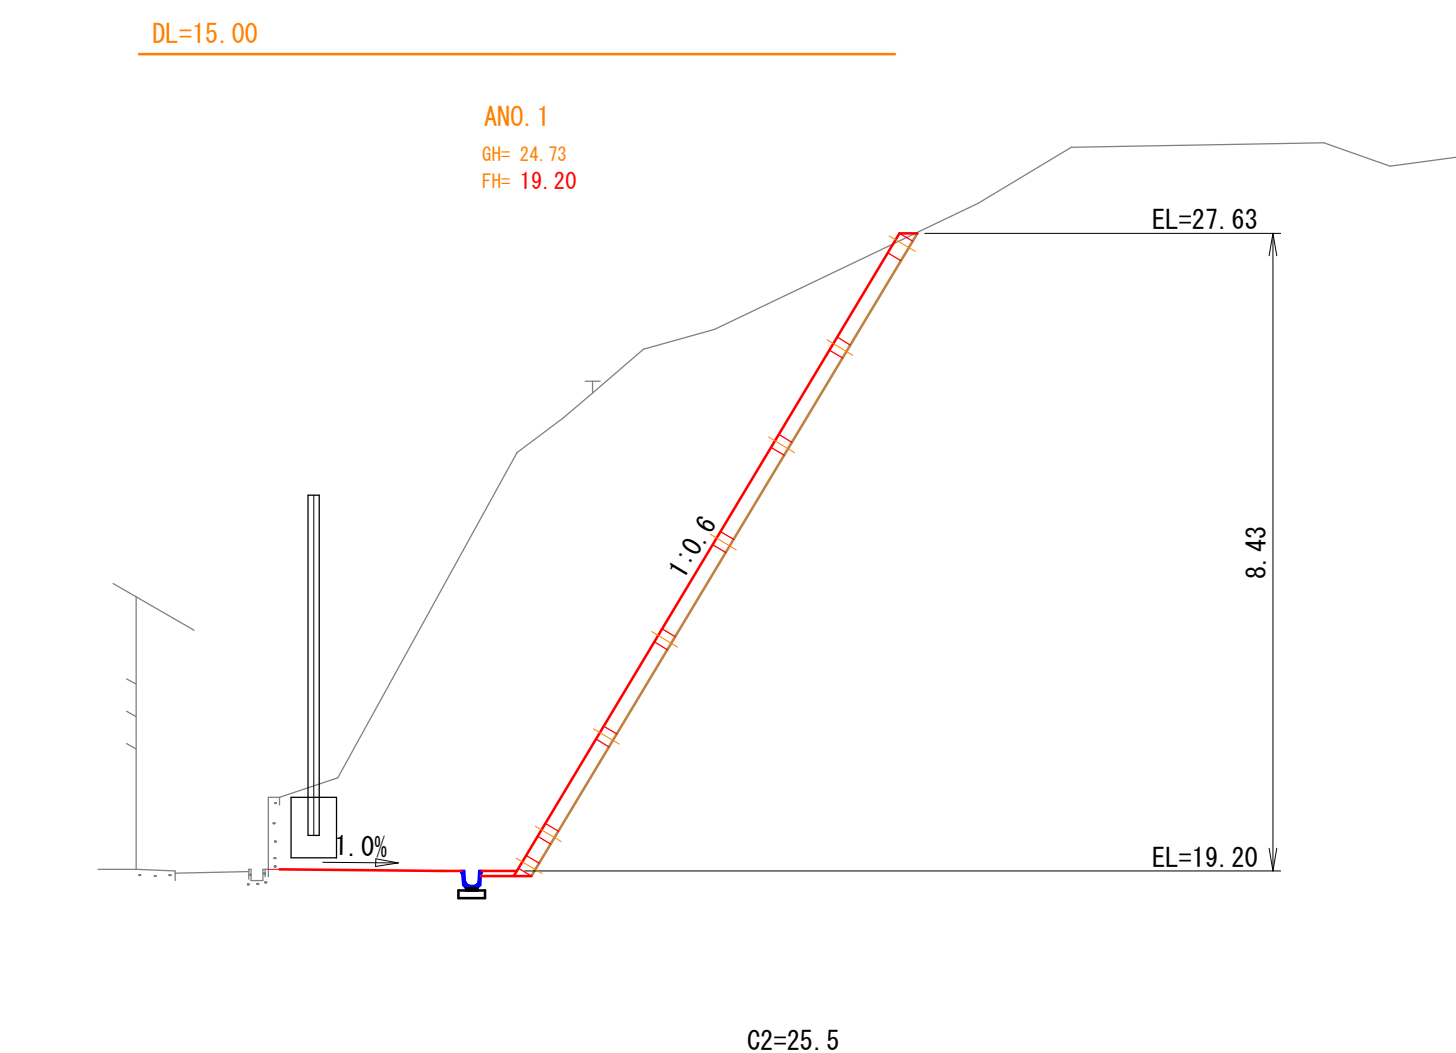


凡 例	
C1	人力掘削(土砂)
C2	片切掘削(土砂)

図面番号	第 6 枚内 4 号
図面名称	史跡福市遺跡斜面崩落対策工事 横 断 図 (1/2)
縮 尺	1:100
製 図 年 月 日	令和 年 月 日
写 図 年 月 日	令和 年 月 日
米子市都市整備部都市整備課	

D=3,000

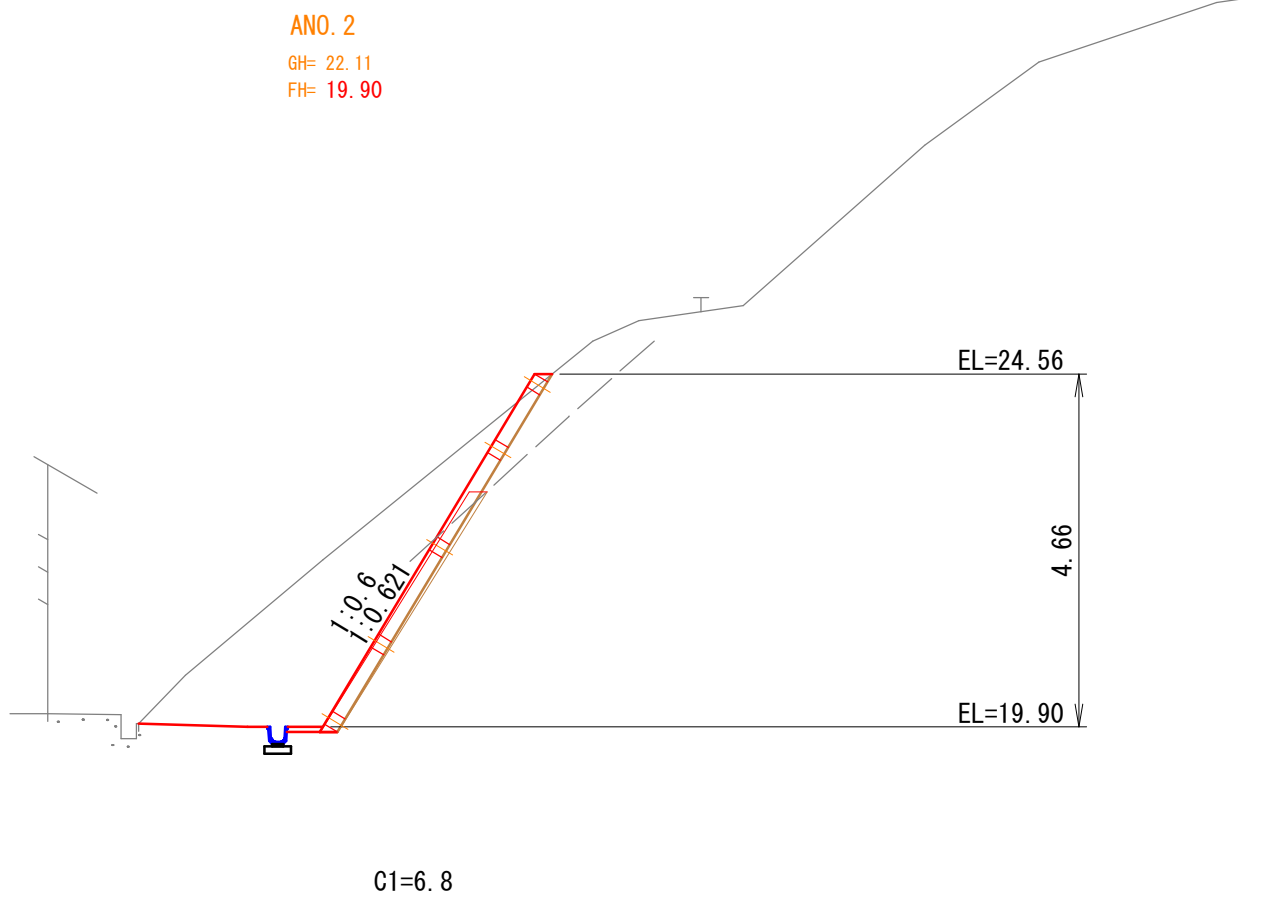


D=3,500

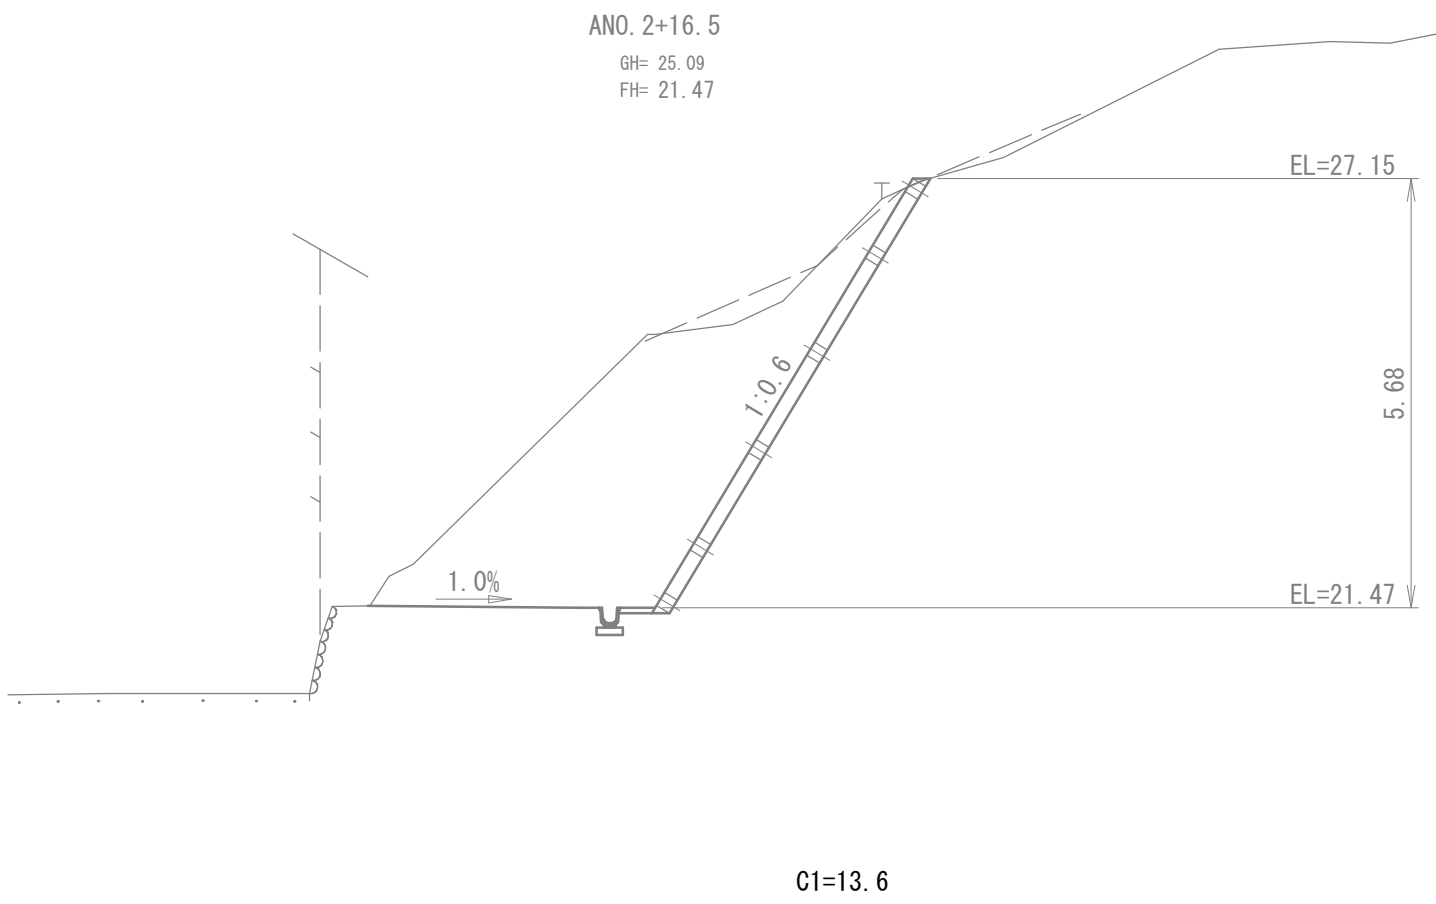


AEP (NO. 3+8. 1)
GH= 23.69
FH=


D=5,500

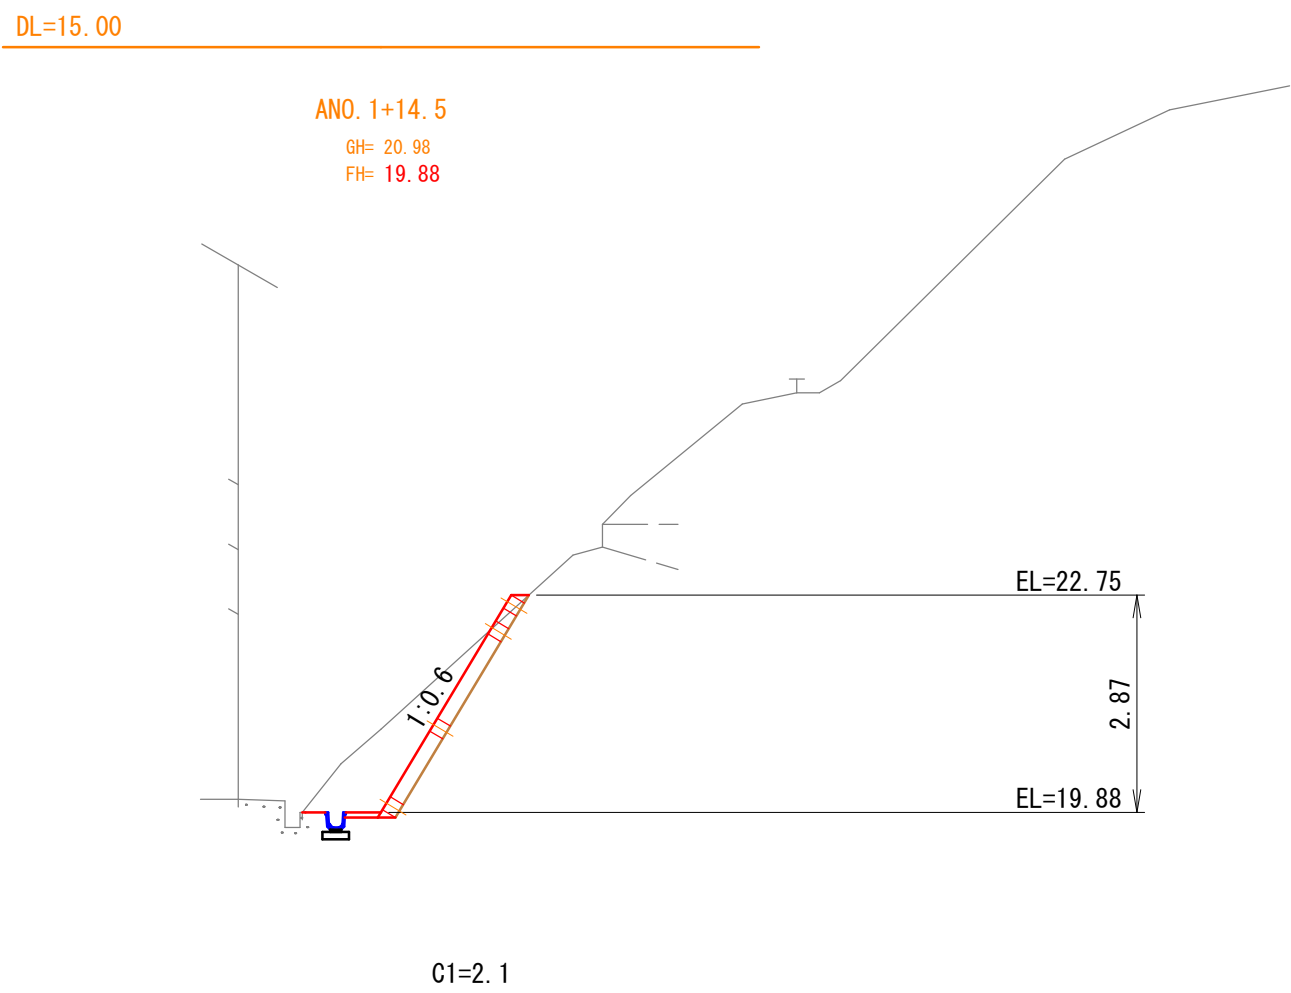


D=6,500

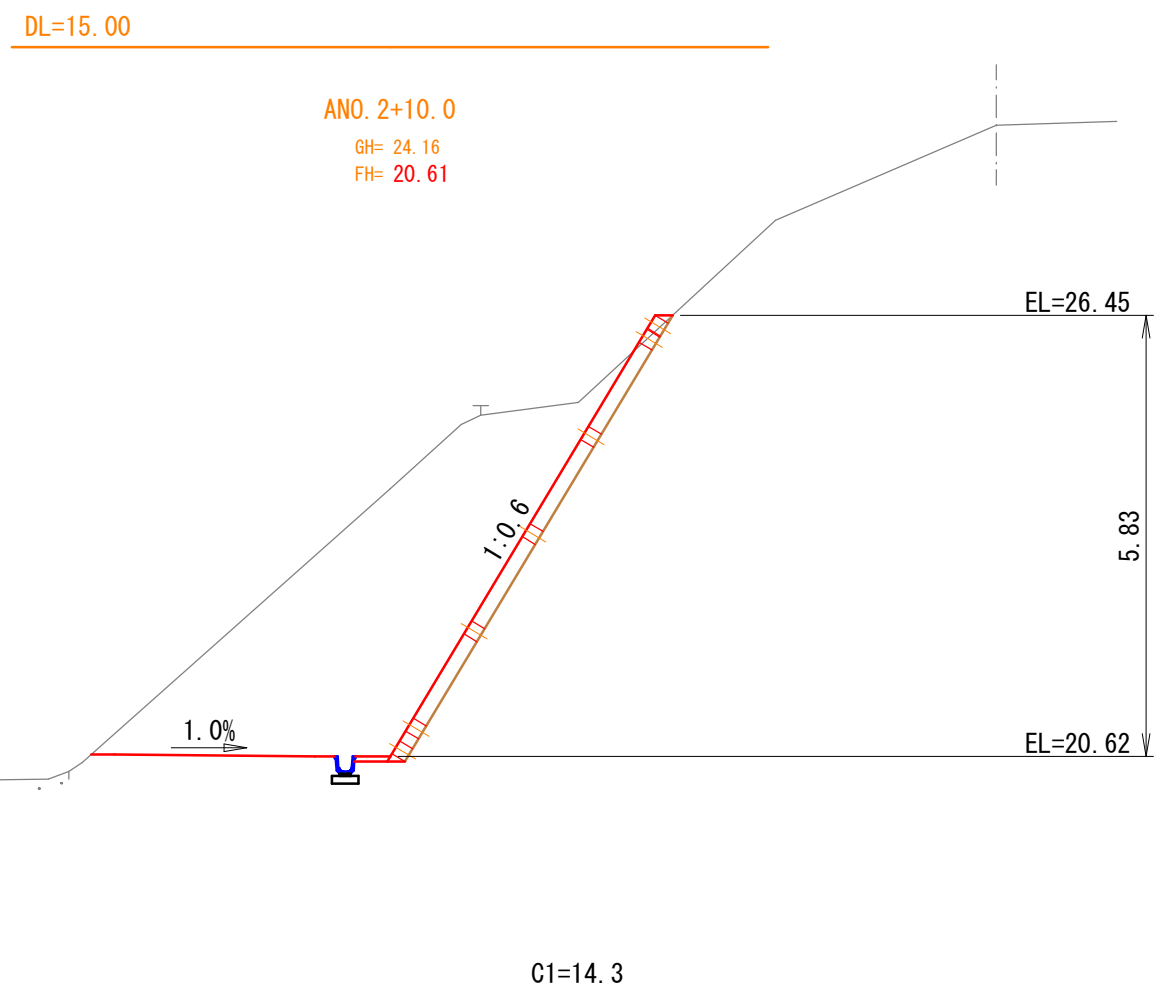


D=8,100

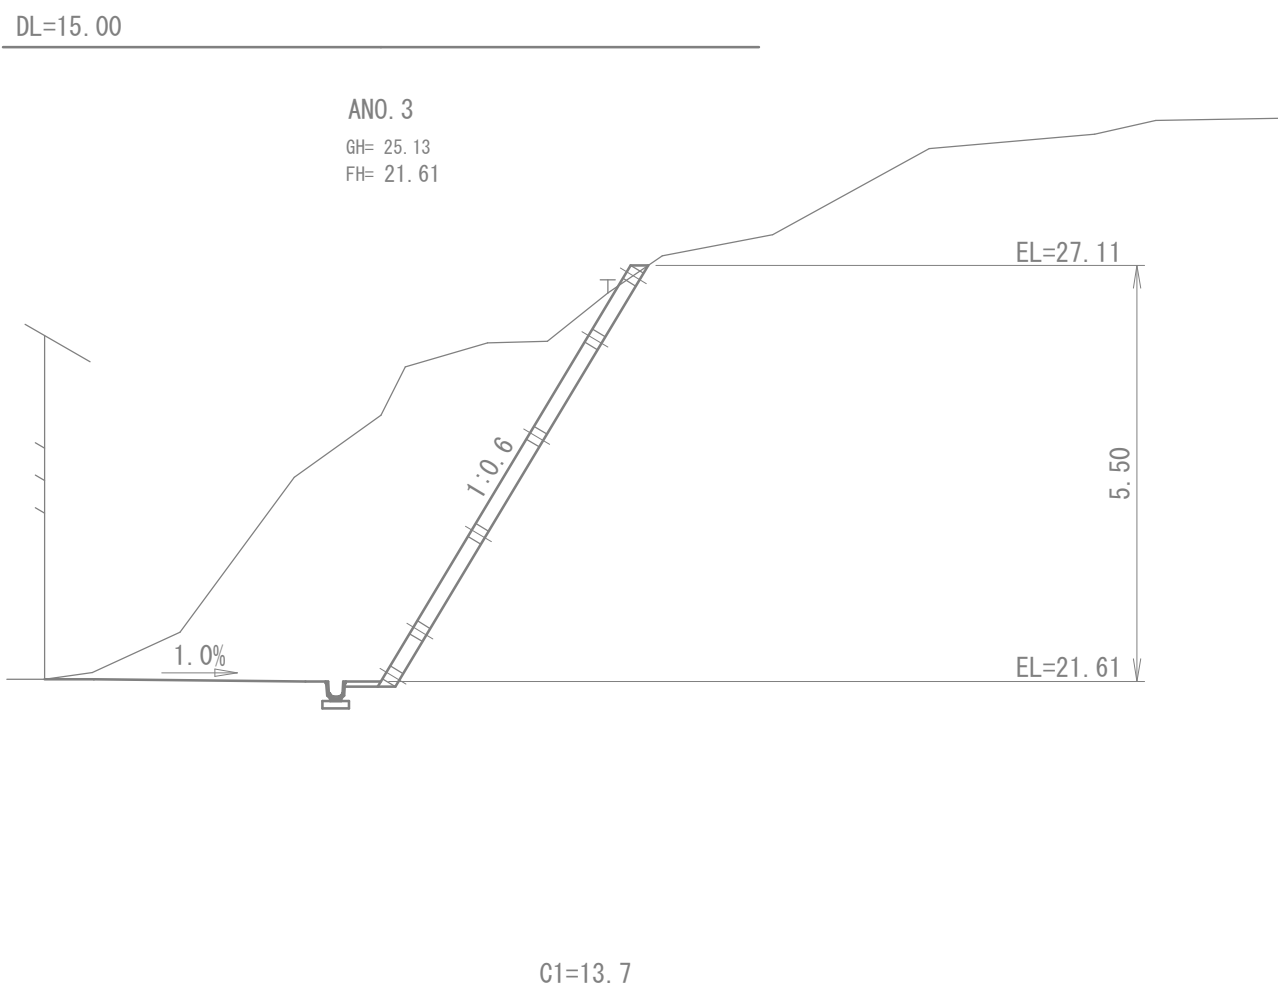

D=2,500

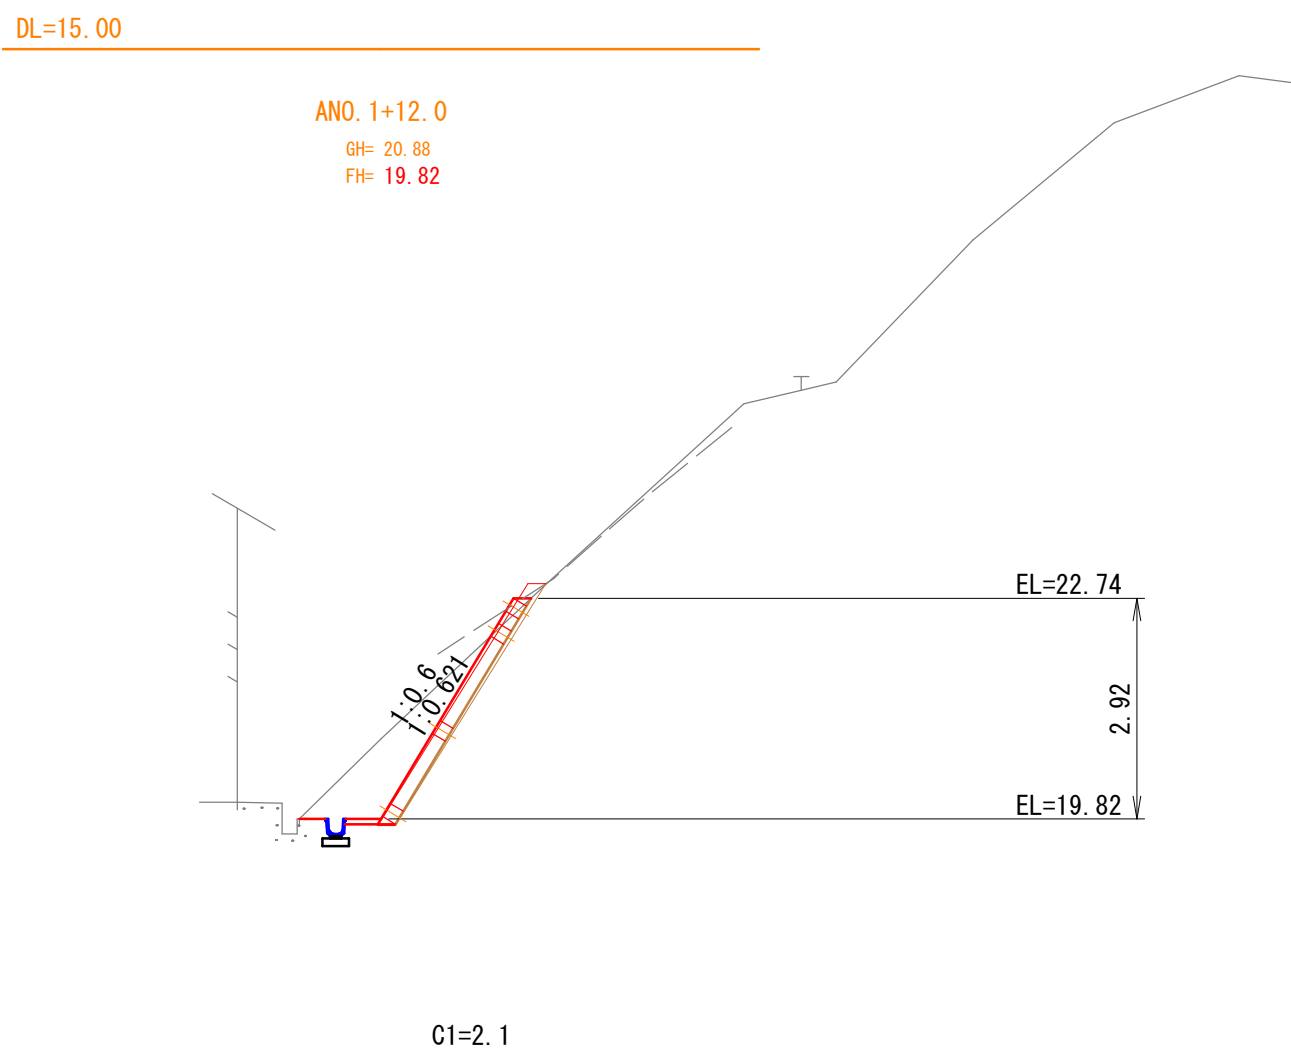


D=7,000

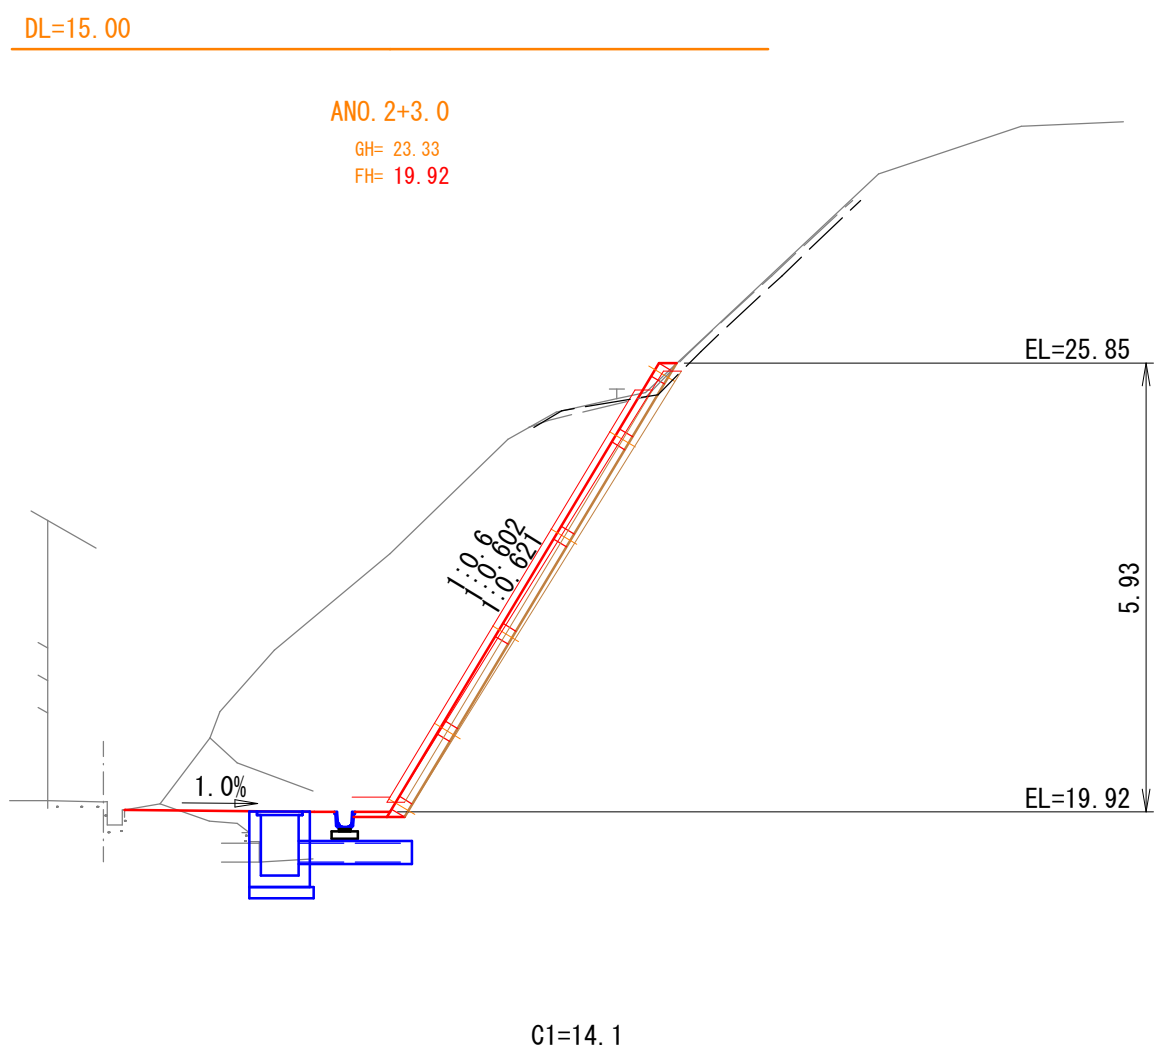


図面番号	第 6 枚内 5 号
図面名称	史跡福市遺跡斜面崩落対策工事 横 断 図 (2/2)
縮 尺	1:100
製 図 年 月 日	令和 年 月 日
写 図 年 月 日	令和 年 月 日
米子市都市整備部都市整備課	

角フリューム
(FS-200) S=1 : 10

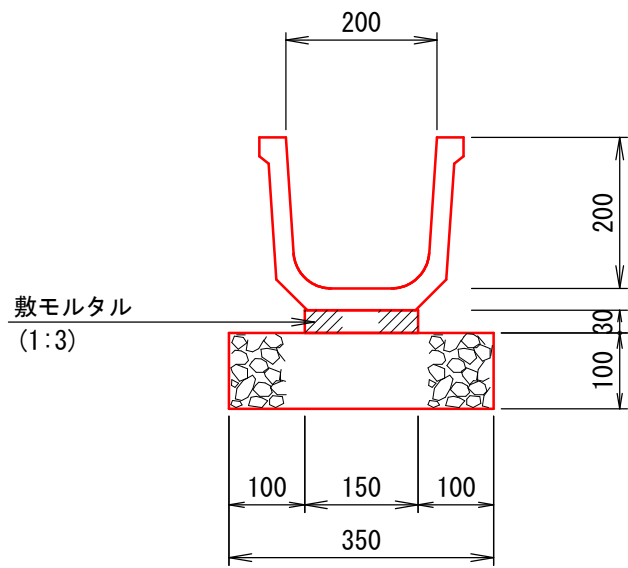

角フリューム (FS-200)				10m当り数量表	
名 称	規 格	数 式	単位	数 量	
角フリューム	FS-200, L=2000	鳥取県小構造物標準設計図集参照	本	5.0	
敷モルタル	1:3	〃	m ³	0.045	
基礎砕石	RC-40	0.35×0.10×10.0	m ³	0.4	


1型平張コンクリート
S=1 : 10

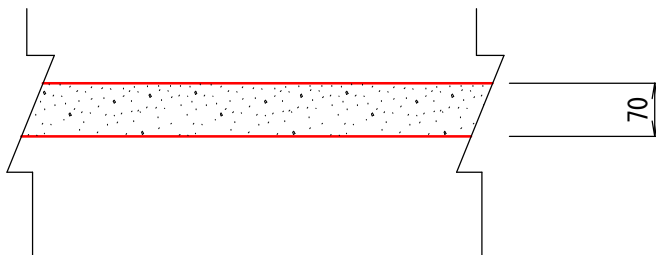


1型平張コンクリート				100m2当り数量表	
名 称	規 格	数 式	単位	数 量	
コンクリート	σ ck=18N/mm ²	100.00×0.07	m ³	7.00	

工事中仮設防護柵Ⅶ型
(高さ4.0m)


側 面 図
S=1:100

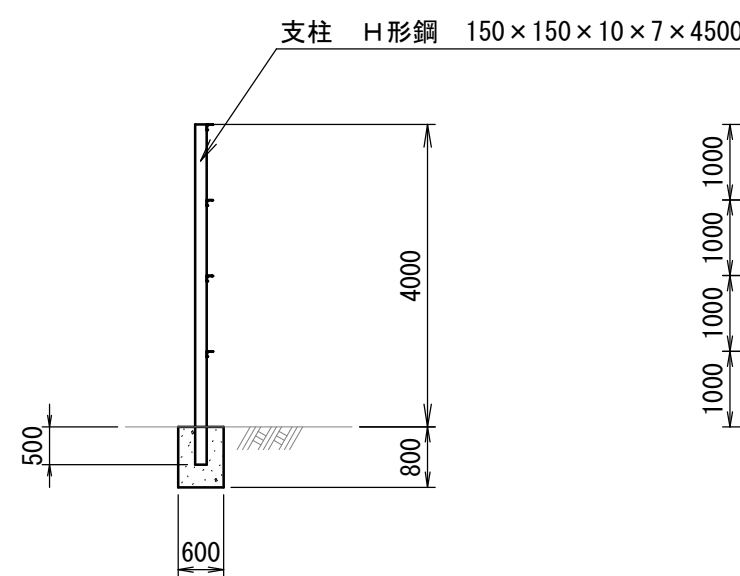

正 面 図
S=1:100

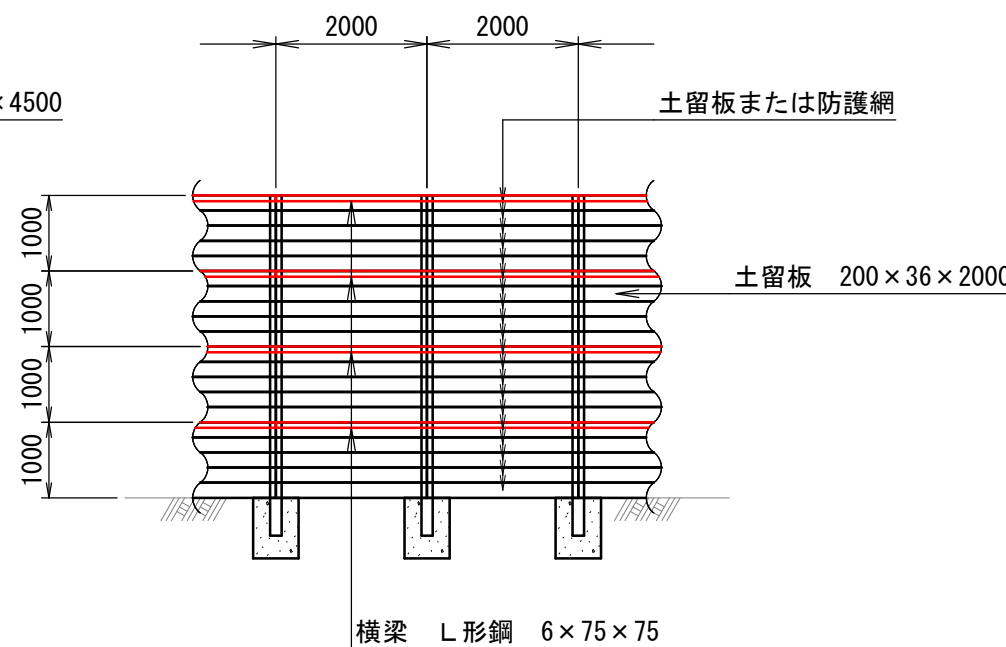


詳 細 図
S=1:20

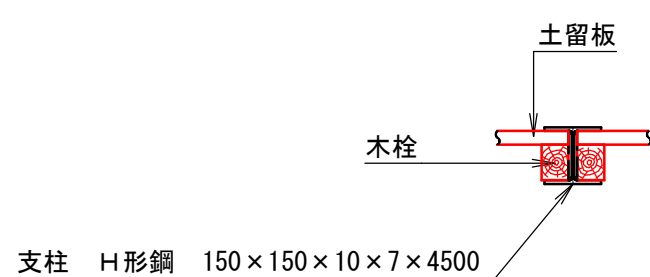

工事中仮設防護柵Ⅶ型 (高さ4.0m)				10m当り	
名 称	規 格	単位	計 算 式	数 量	
主 柱	150×150×7×10 L=4.5m	本	砂防関係通知集参照	5	
		t	〃	0.709	
横 梁	6×75×75 L=4.0m	本	〃	10	
		t	〃	0.274	
土 留 板	杉厚板 3.6×20×200cm	枚	〃	100	
		m ³	〃	1.440	
コンクリート	18-8-40	m ³	〃	1.44	


集 水 枳
(B500-L500-H850) S=1 : 20

平 面 図

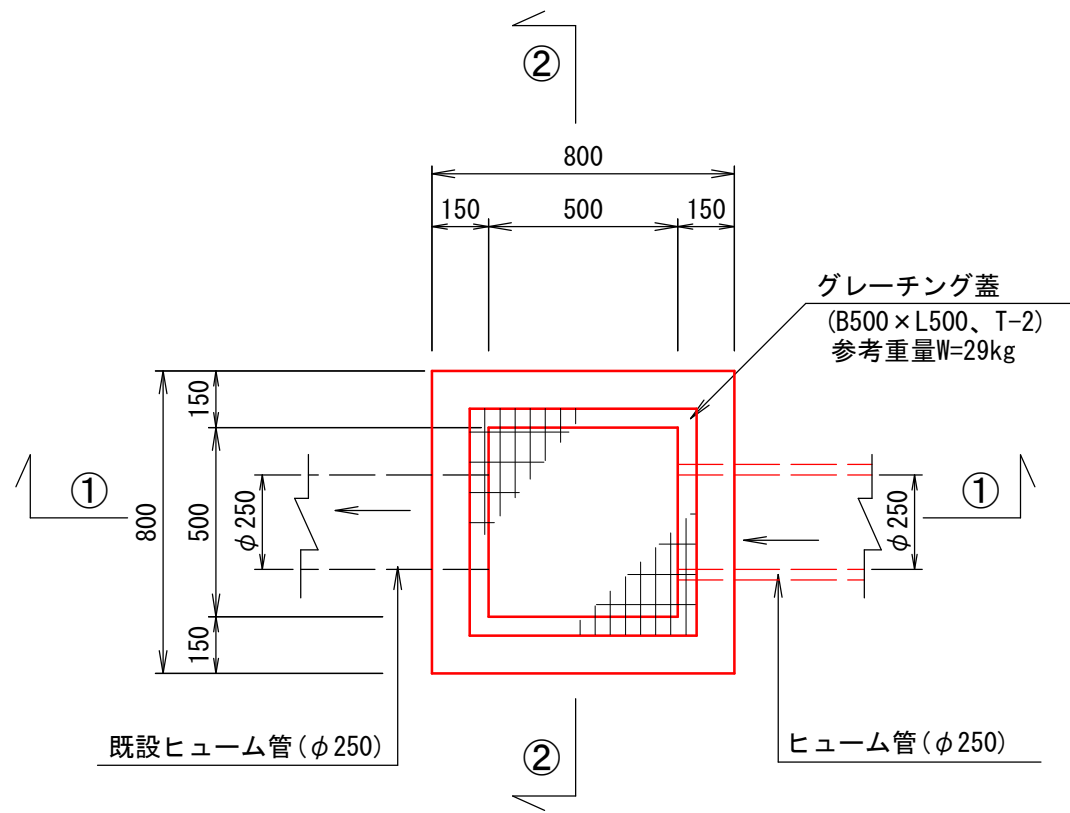


集水枳 (B500-L500-H850)				1箇所当り数量表	
名 称	規 格	数 式	単位	数 量	
コンクリート	σ ck=18N/mm ²	0.80×0.80×1.00-0.50×0.50×0.85	m ³	0.43	
型 枠		(0.80+0.50)×4×1.00	m ²	5.2	
基礎砕石	RC-40, t=15cm	0.85×0.90	m ²	0.8	
グレーチング蓋	B500×L500, T-2 参考重量W=29kg		枚	1.0	

①-①断面

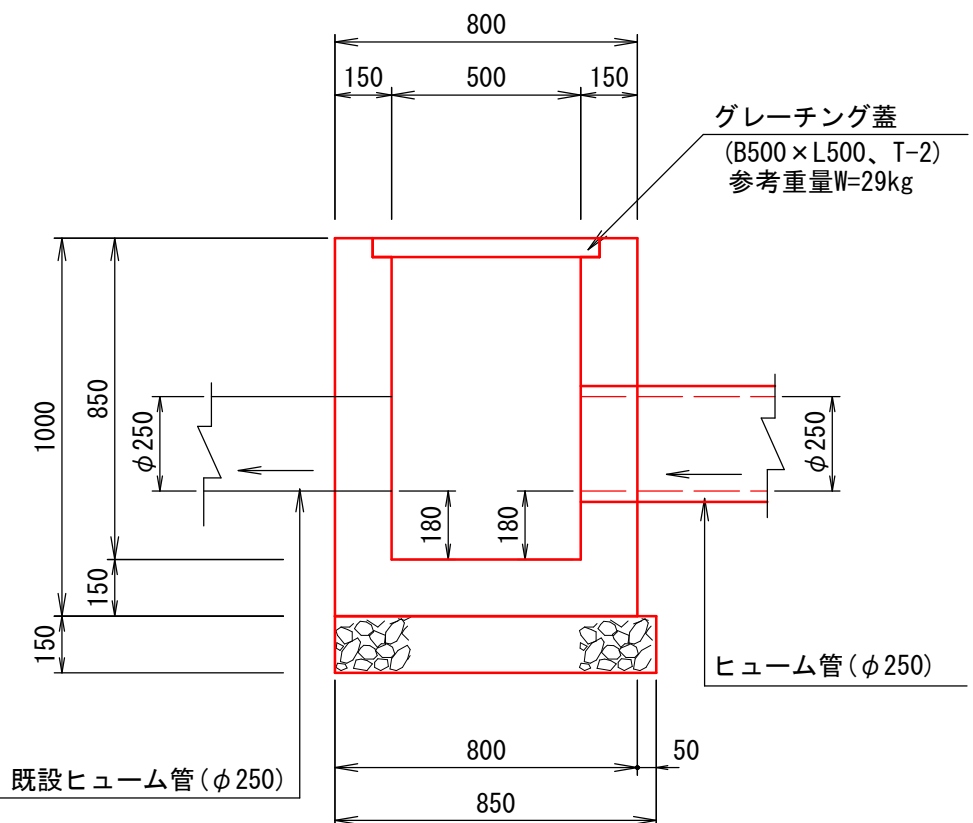


②-②断面

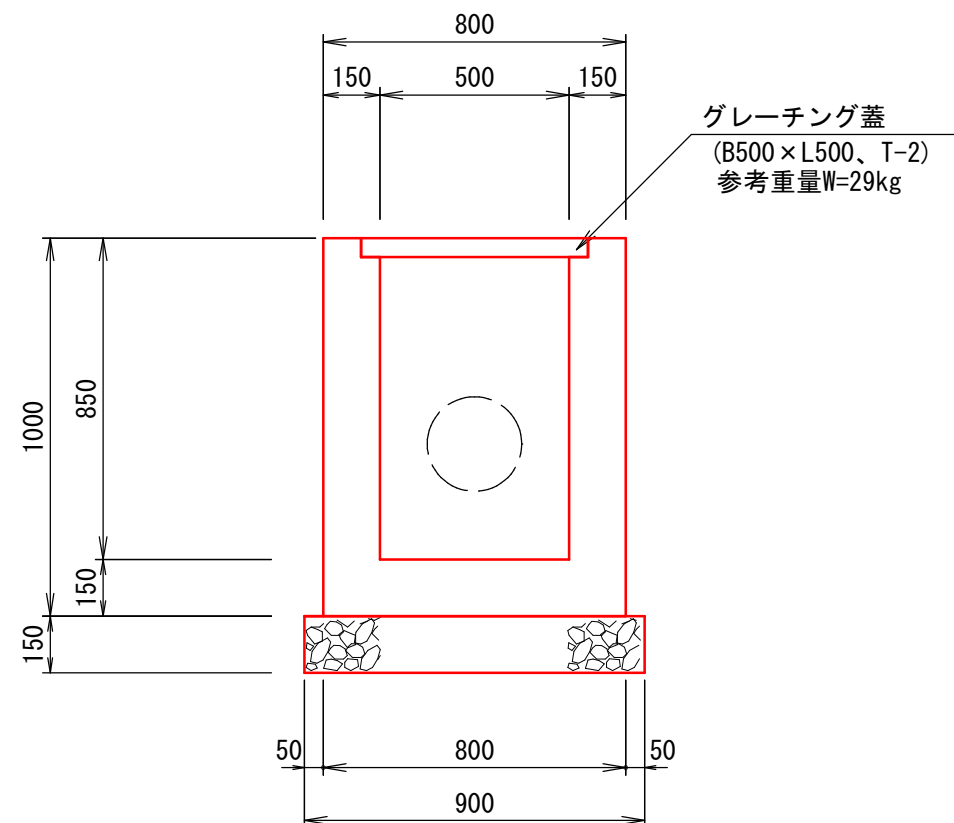

図面番号	第 6 枚内 6 号
図面名称	史跡福市遺跡斜面崩落対策工事 構 造 図
縮 尺	図示
製 図 年 月 日	令和 年 月 日
写 図 年 月 日	令和 年 月 日
米子市都市整備部都市整備課	

S=1:100




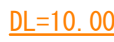


S=1:50



(参考図)	
図面番号	第 3 枚内 1 号
図面名称	史跡福市遺跡斜面崩落対策工事 吹付砕工展開図(1/2)
縮 尺	1:100
製図年 月 日	令和 年 月 日
写図年 月 日	令和 年 月 日
米子市都市整備部都市整備課	

吹付枠工標準図
□200 1500×1500（参考図）

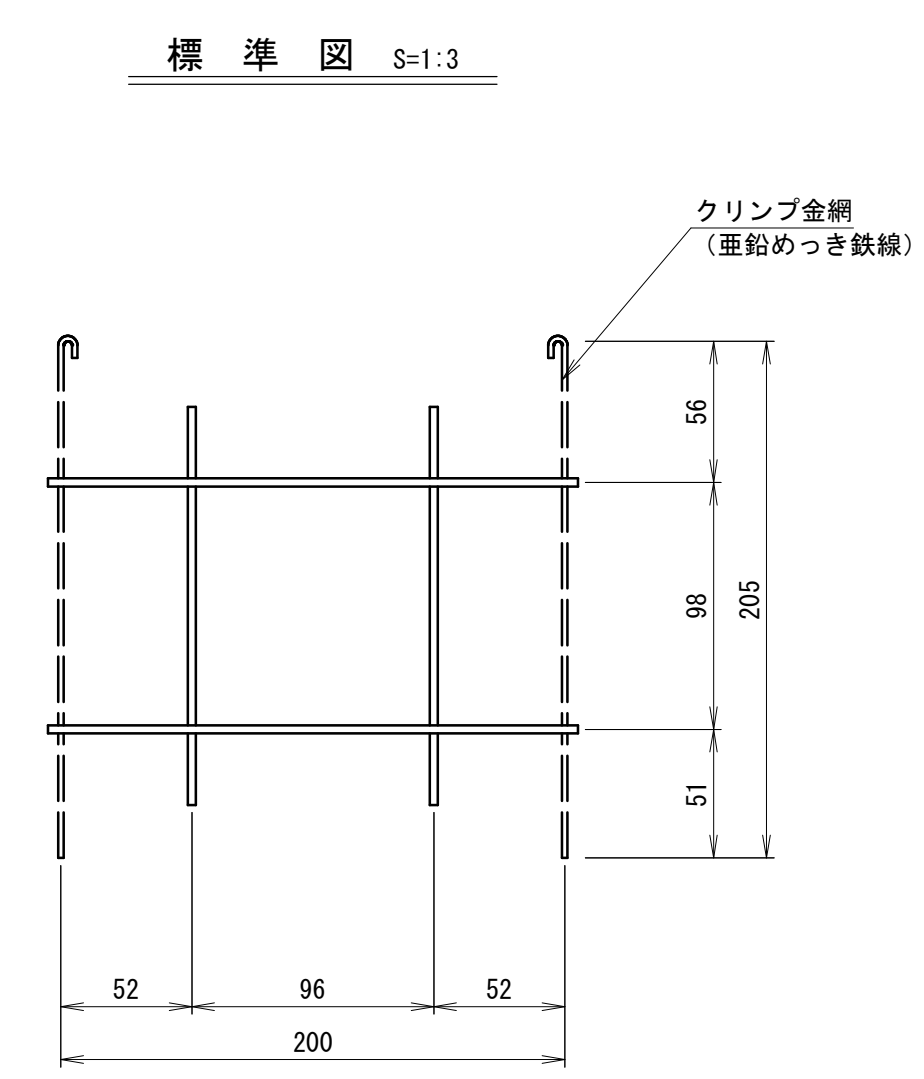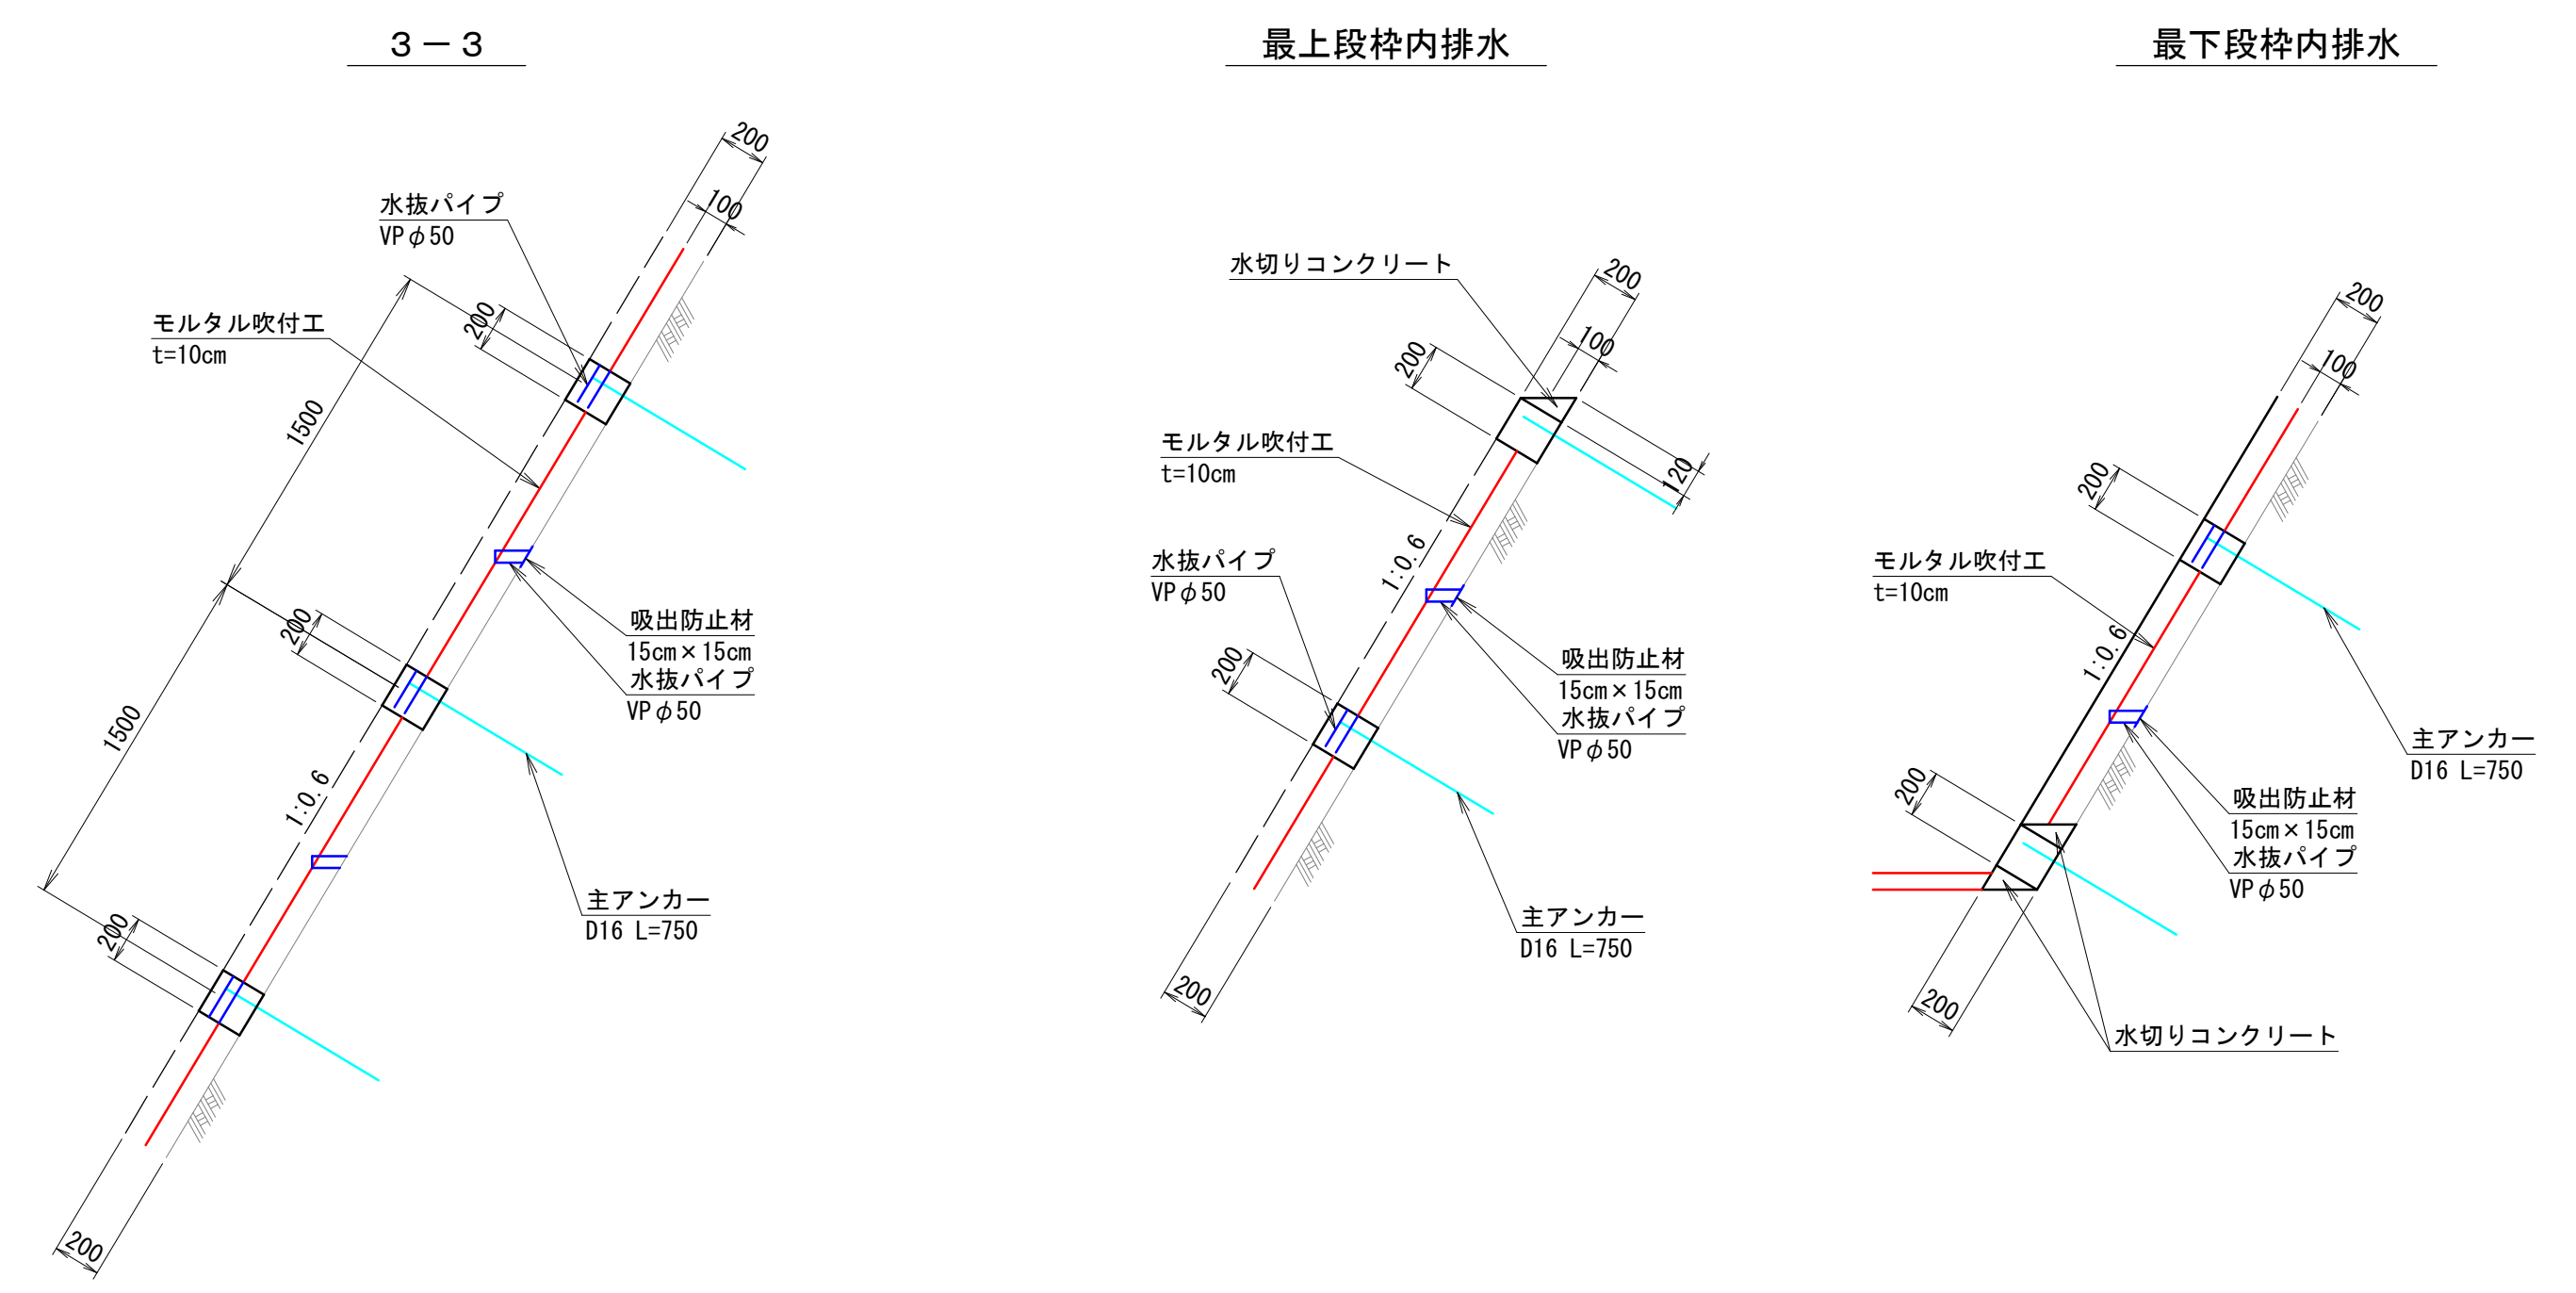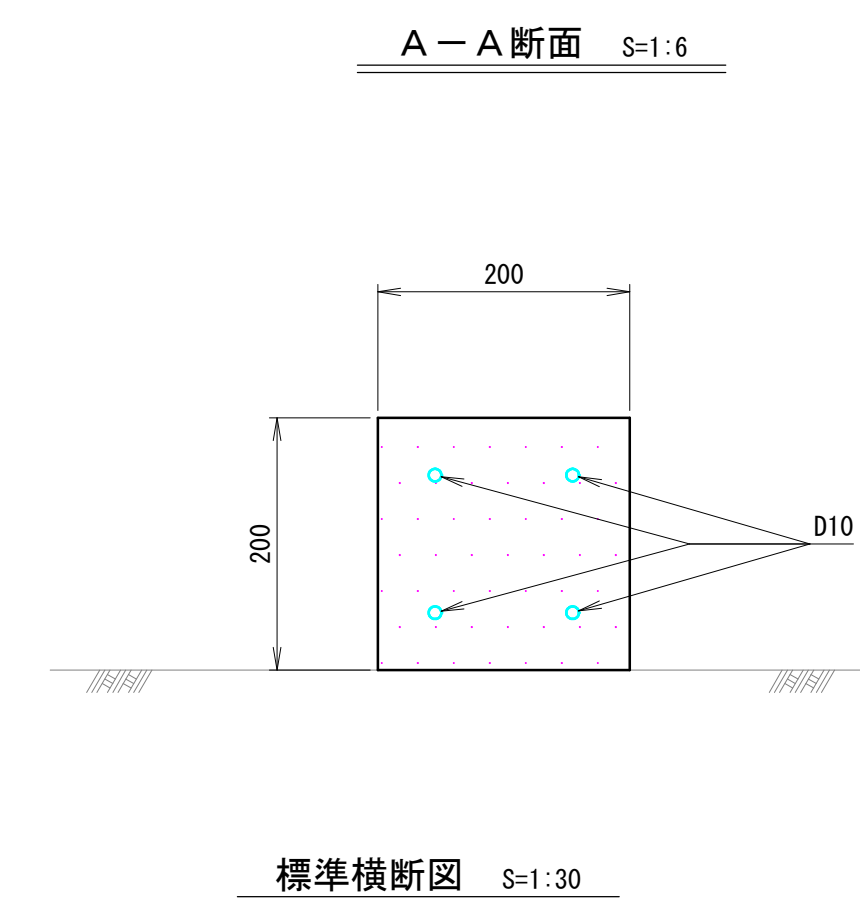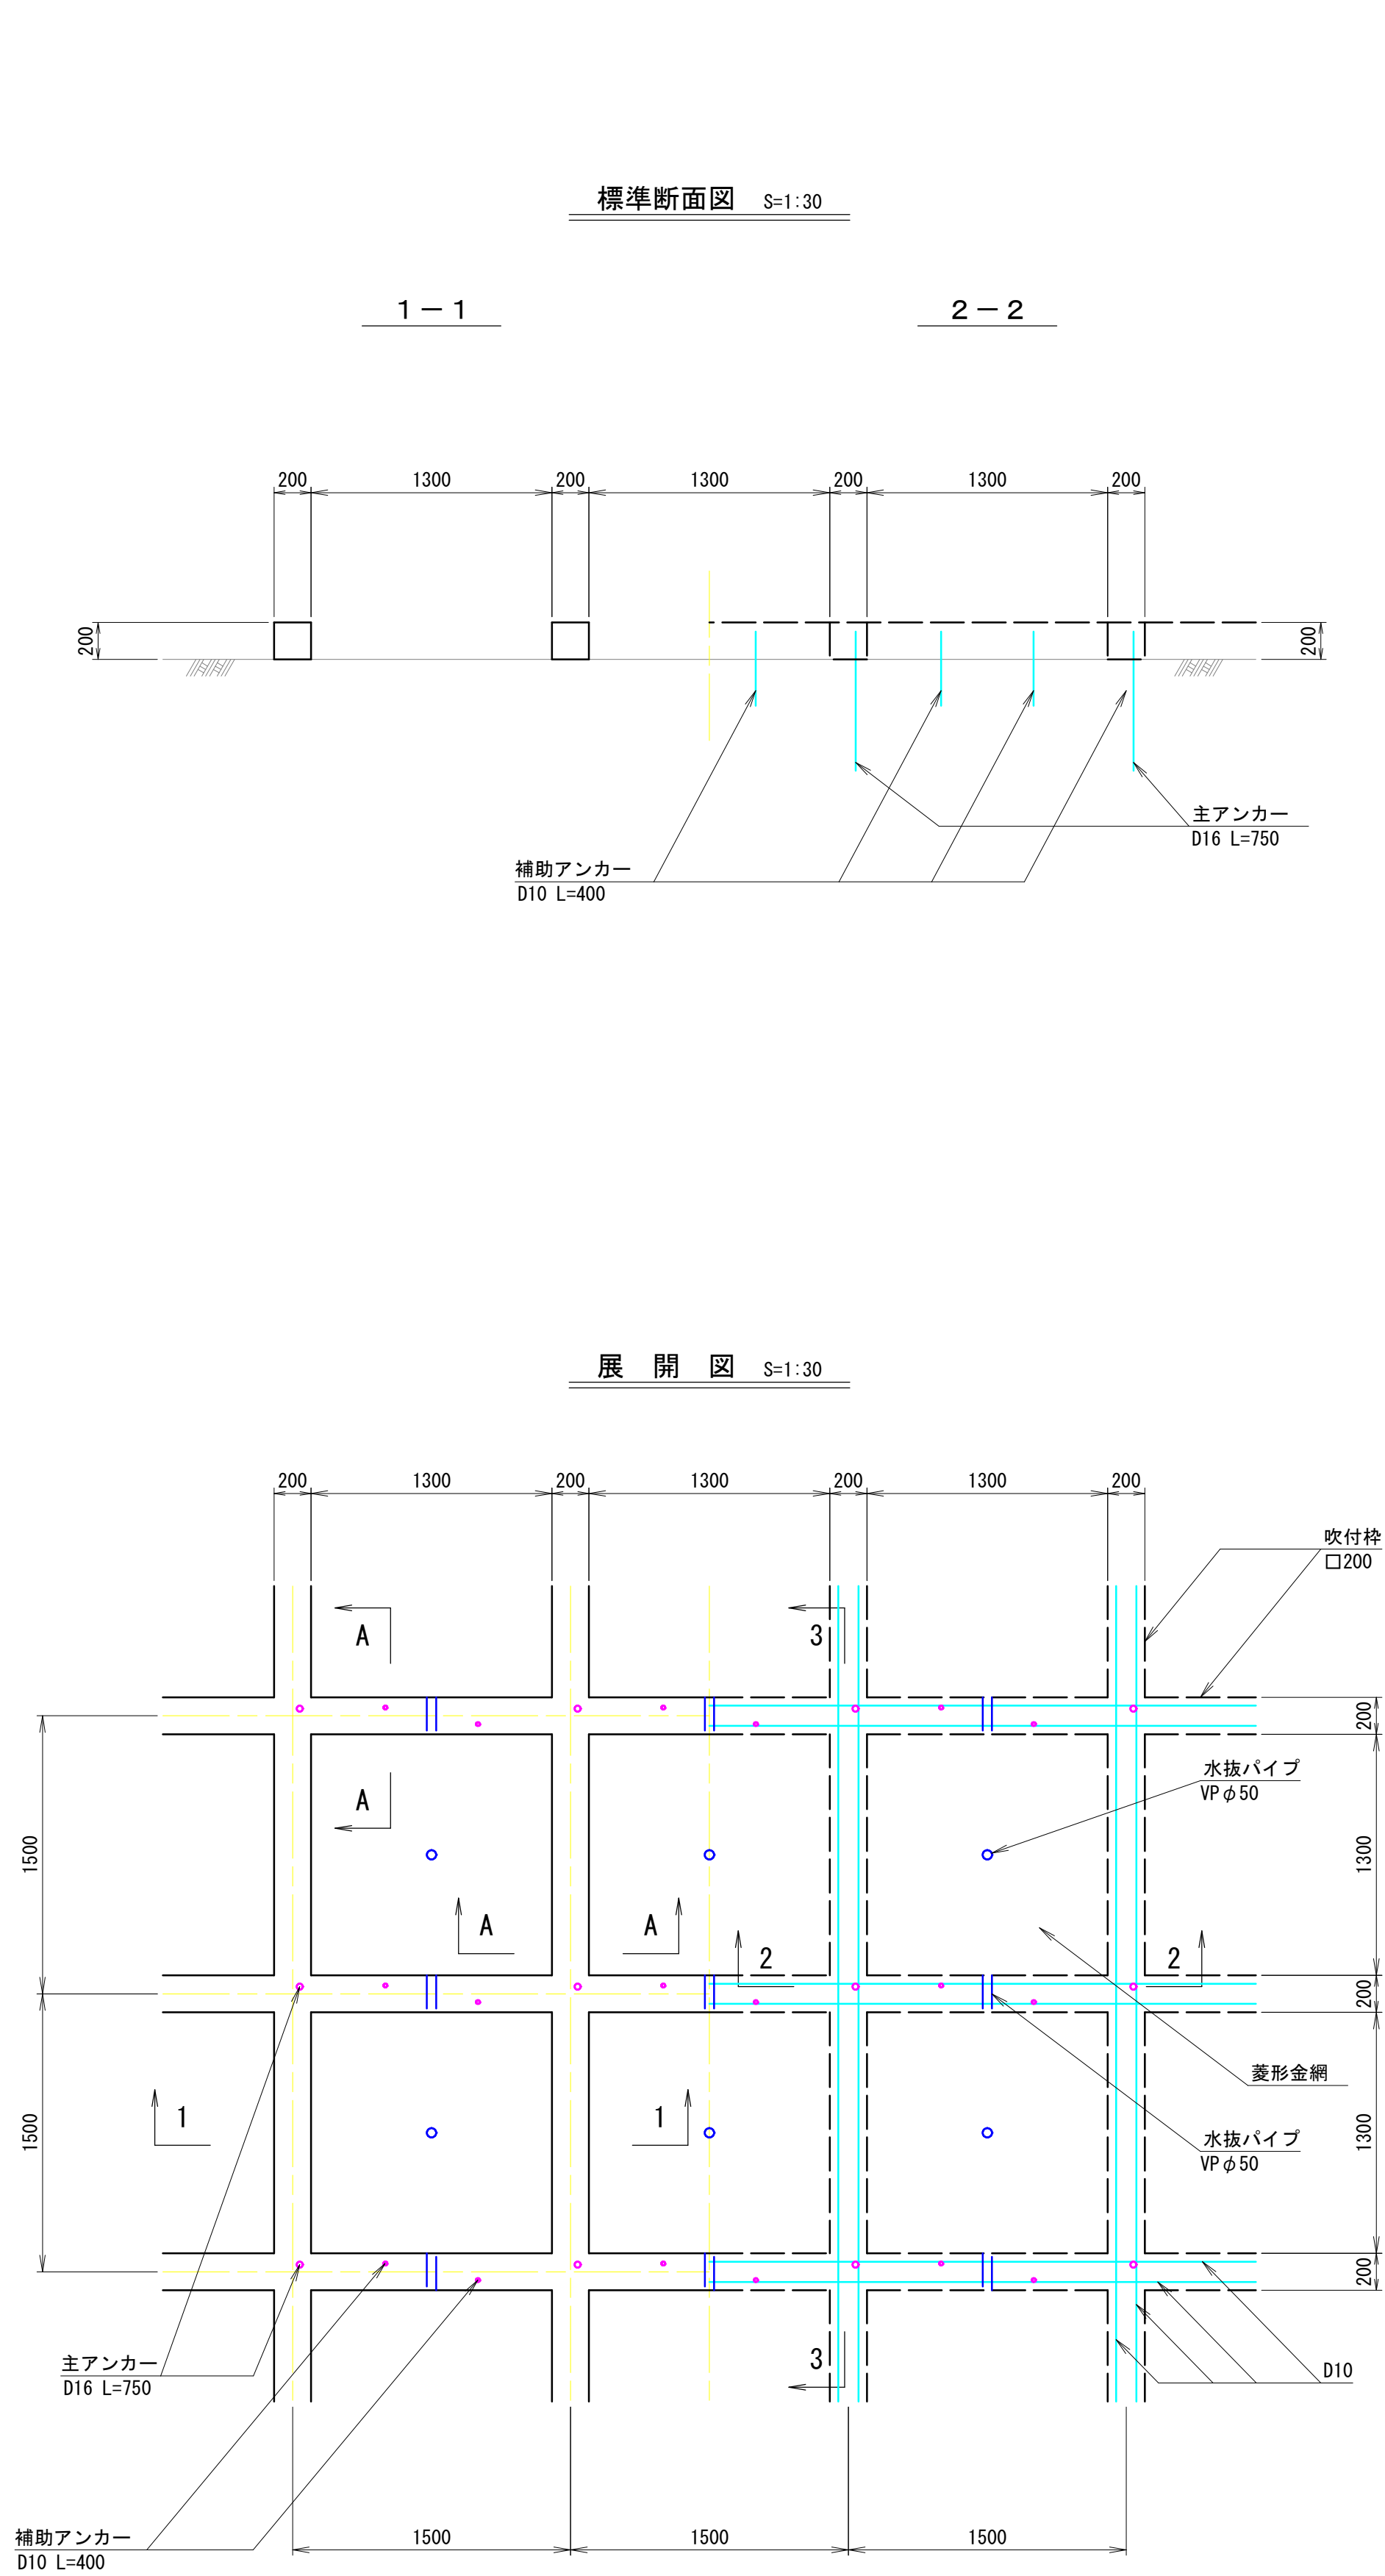

(参考図)

図面番号	第 3 枚内 3 号
図面名称	史跡福市遺跡斜面崩落対策工事 吹付枠工構造図
縮 尺	図示
製 図 年 月 日	令和 年 月 日
写 図 年 月 日	令和 年 月 日
米子市都市整備部都市整備課	