

区画線工数量計算書

タクシーロータリー

溶融式区画線

規格：矢印, 文字, 白色, W=15cm換算

単 位：m

名称	入力数値		算出数値	所要材料換算長 (m)	摘要
	数量 (m2)	延長換算幅 (m)	延長 (m)		
〈直進矢印〉					
①	0.94	0.15	6.27	7.5	
②	0.94	0.15	6.27	7.5	
③	0.94	0.15	6.27	7.5	
④	0.94	0.15	6.27	7.5	
⑤	0.94	0.15	6.27	7.5	
⑥	0.94	0.15	6.27	7.5	
小 計				45.14	
〈右折矢印〉					
①	1.01	0.15	6.73	8.1	
小 計				8.1	
〈直進左折矢印〉					
①	1.33	0.15	8.87	10.6	
②	1.33	0.15	8.87	10.6	
小 計				21.3	
〈直進右折矢印〉					
①	1.33	0.15	8.87	10.6	
②	1.33	0.15	8.87	10.6	
小 計				21.3	
〈文字〉					
①「降車」×3	6.00	0.15	40.00	48.0	
②「駐停車禁止」	6.50	0.15	43.33	52.0	
③「地下駐車場」	2.50	0.15	16.67	20.0	
小 計				120.0	
小 計			0.00		
合計				215.80	

区画線工数量計算書


タクシーロータリー

溶融式区画線
規格：貼付シート


單位：式

[illegible]


訳前交番

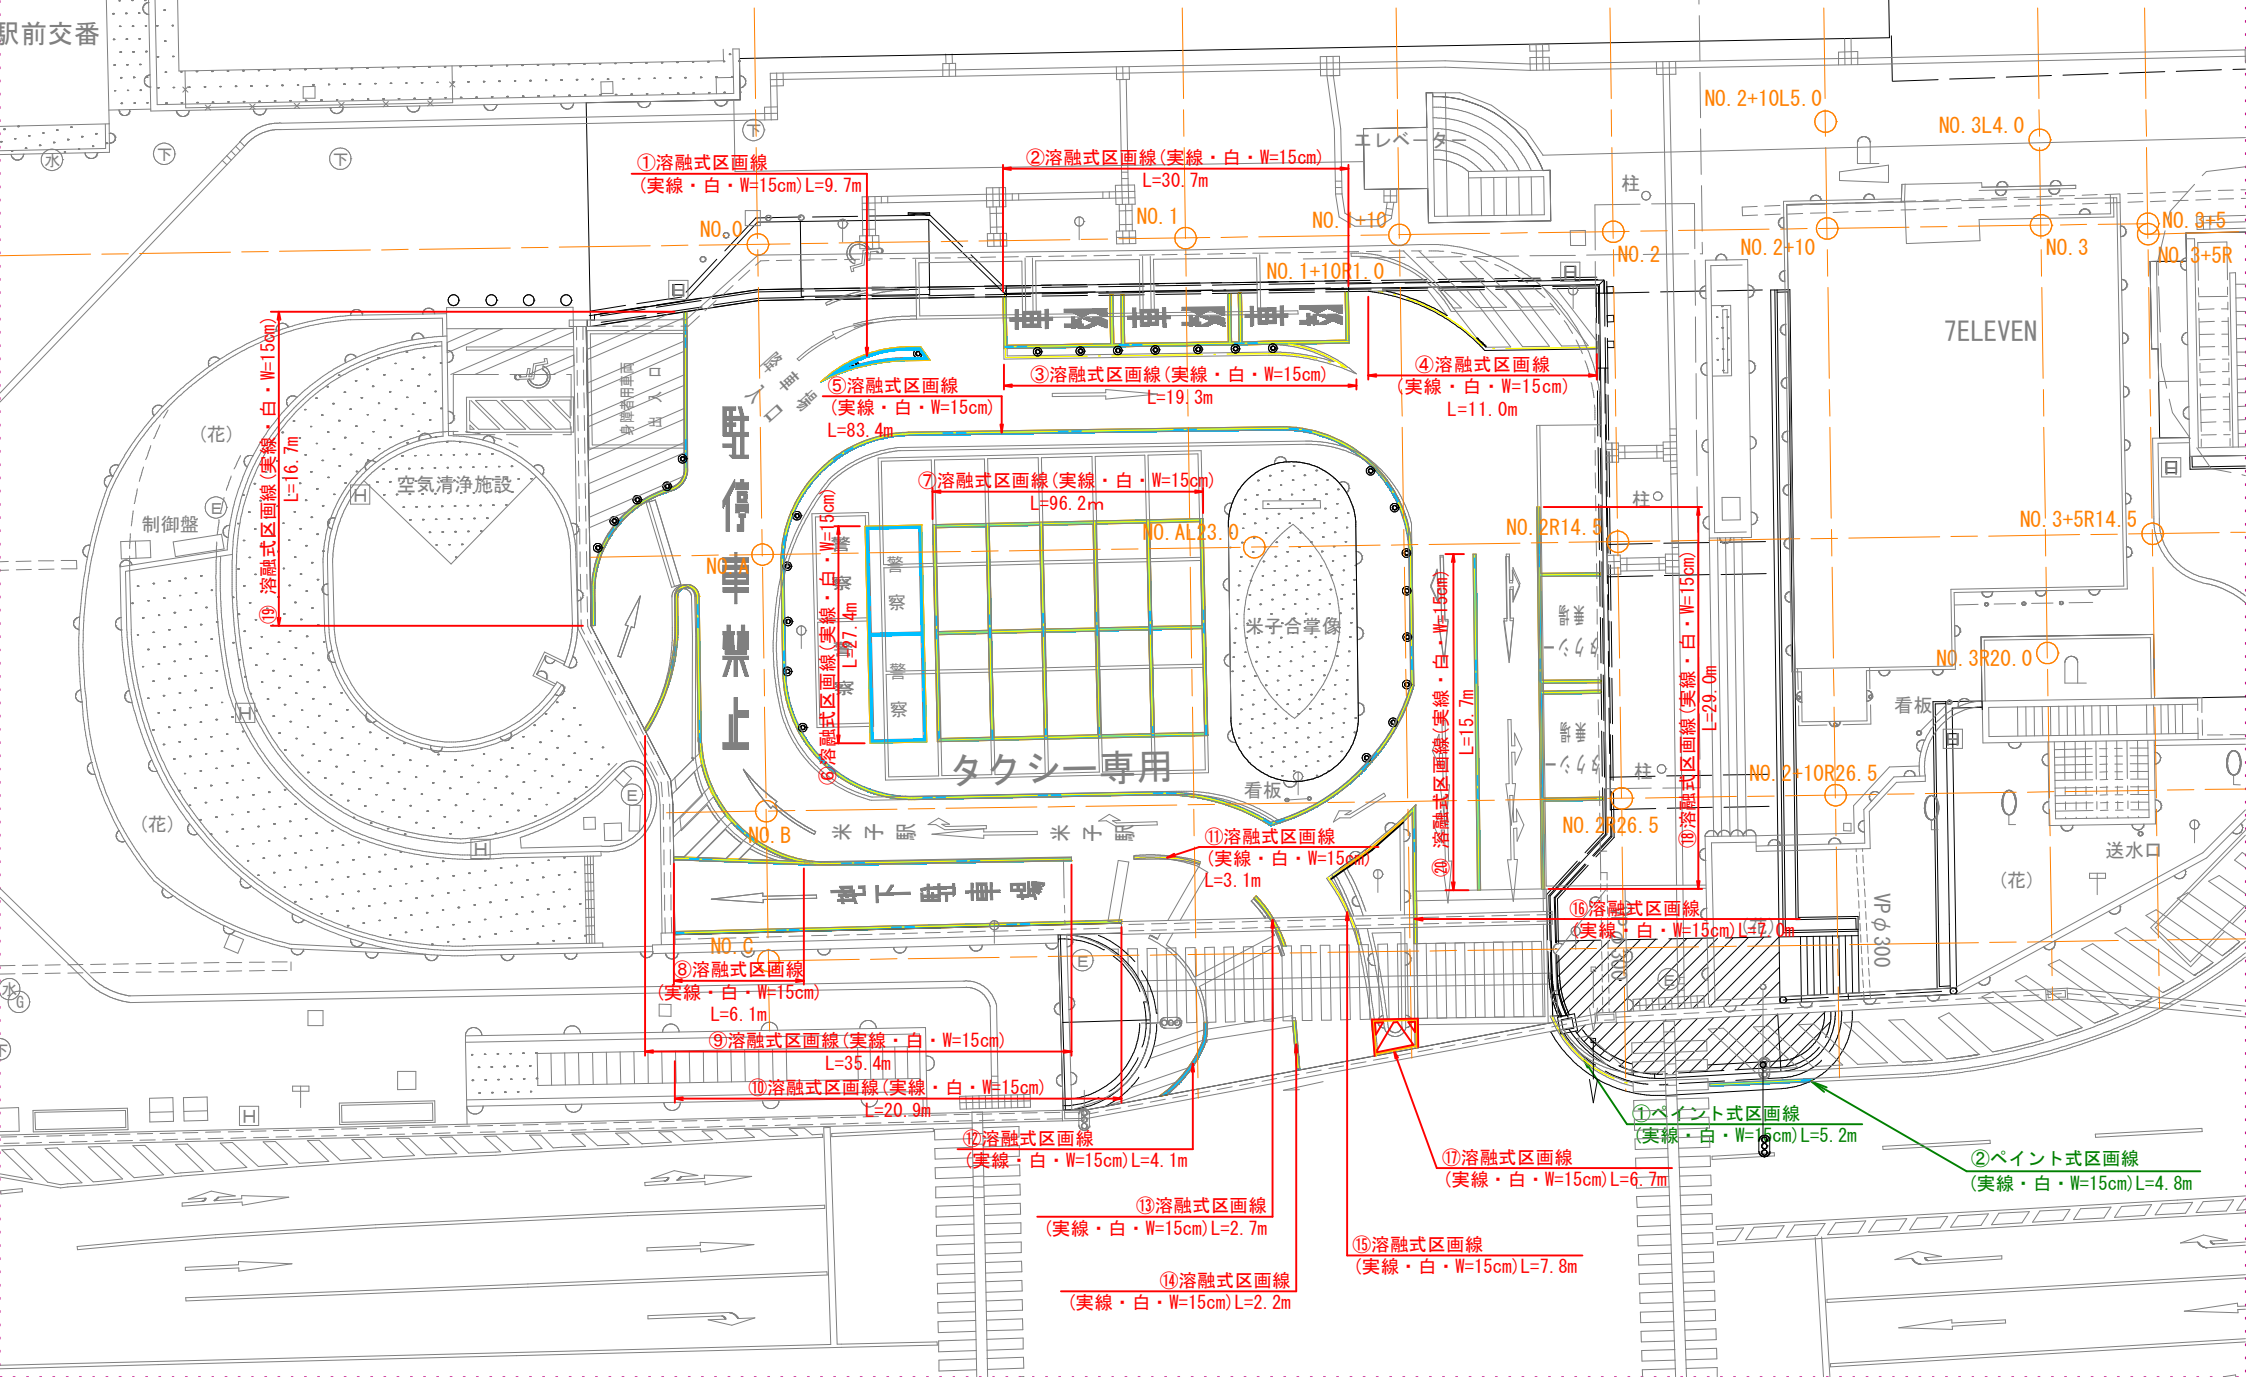

訳前交番

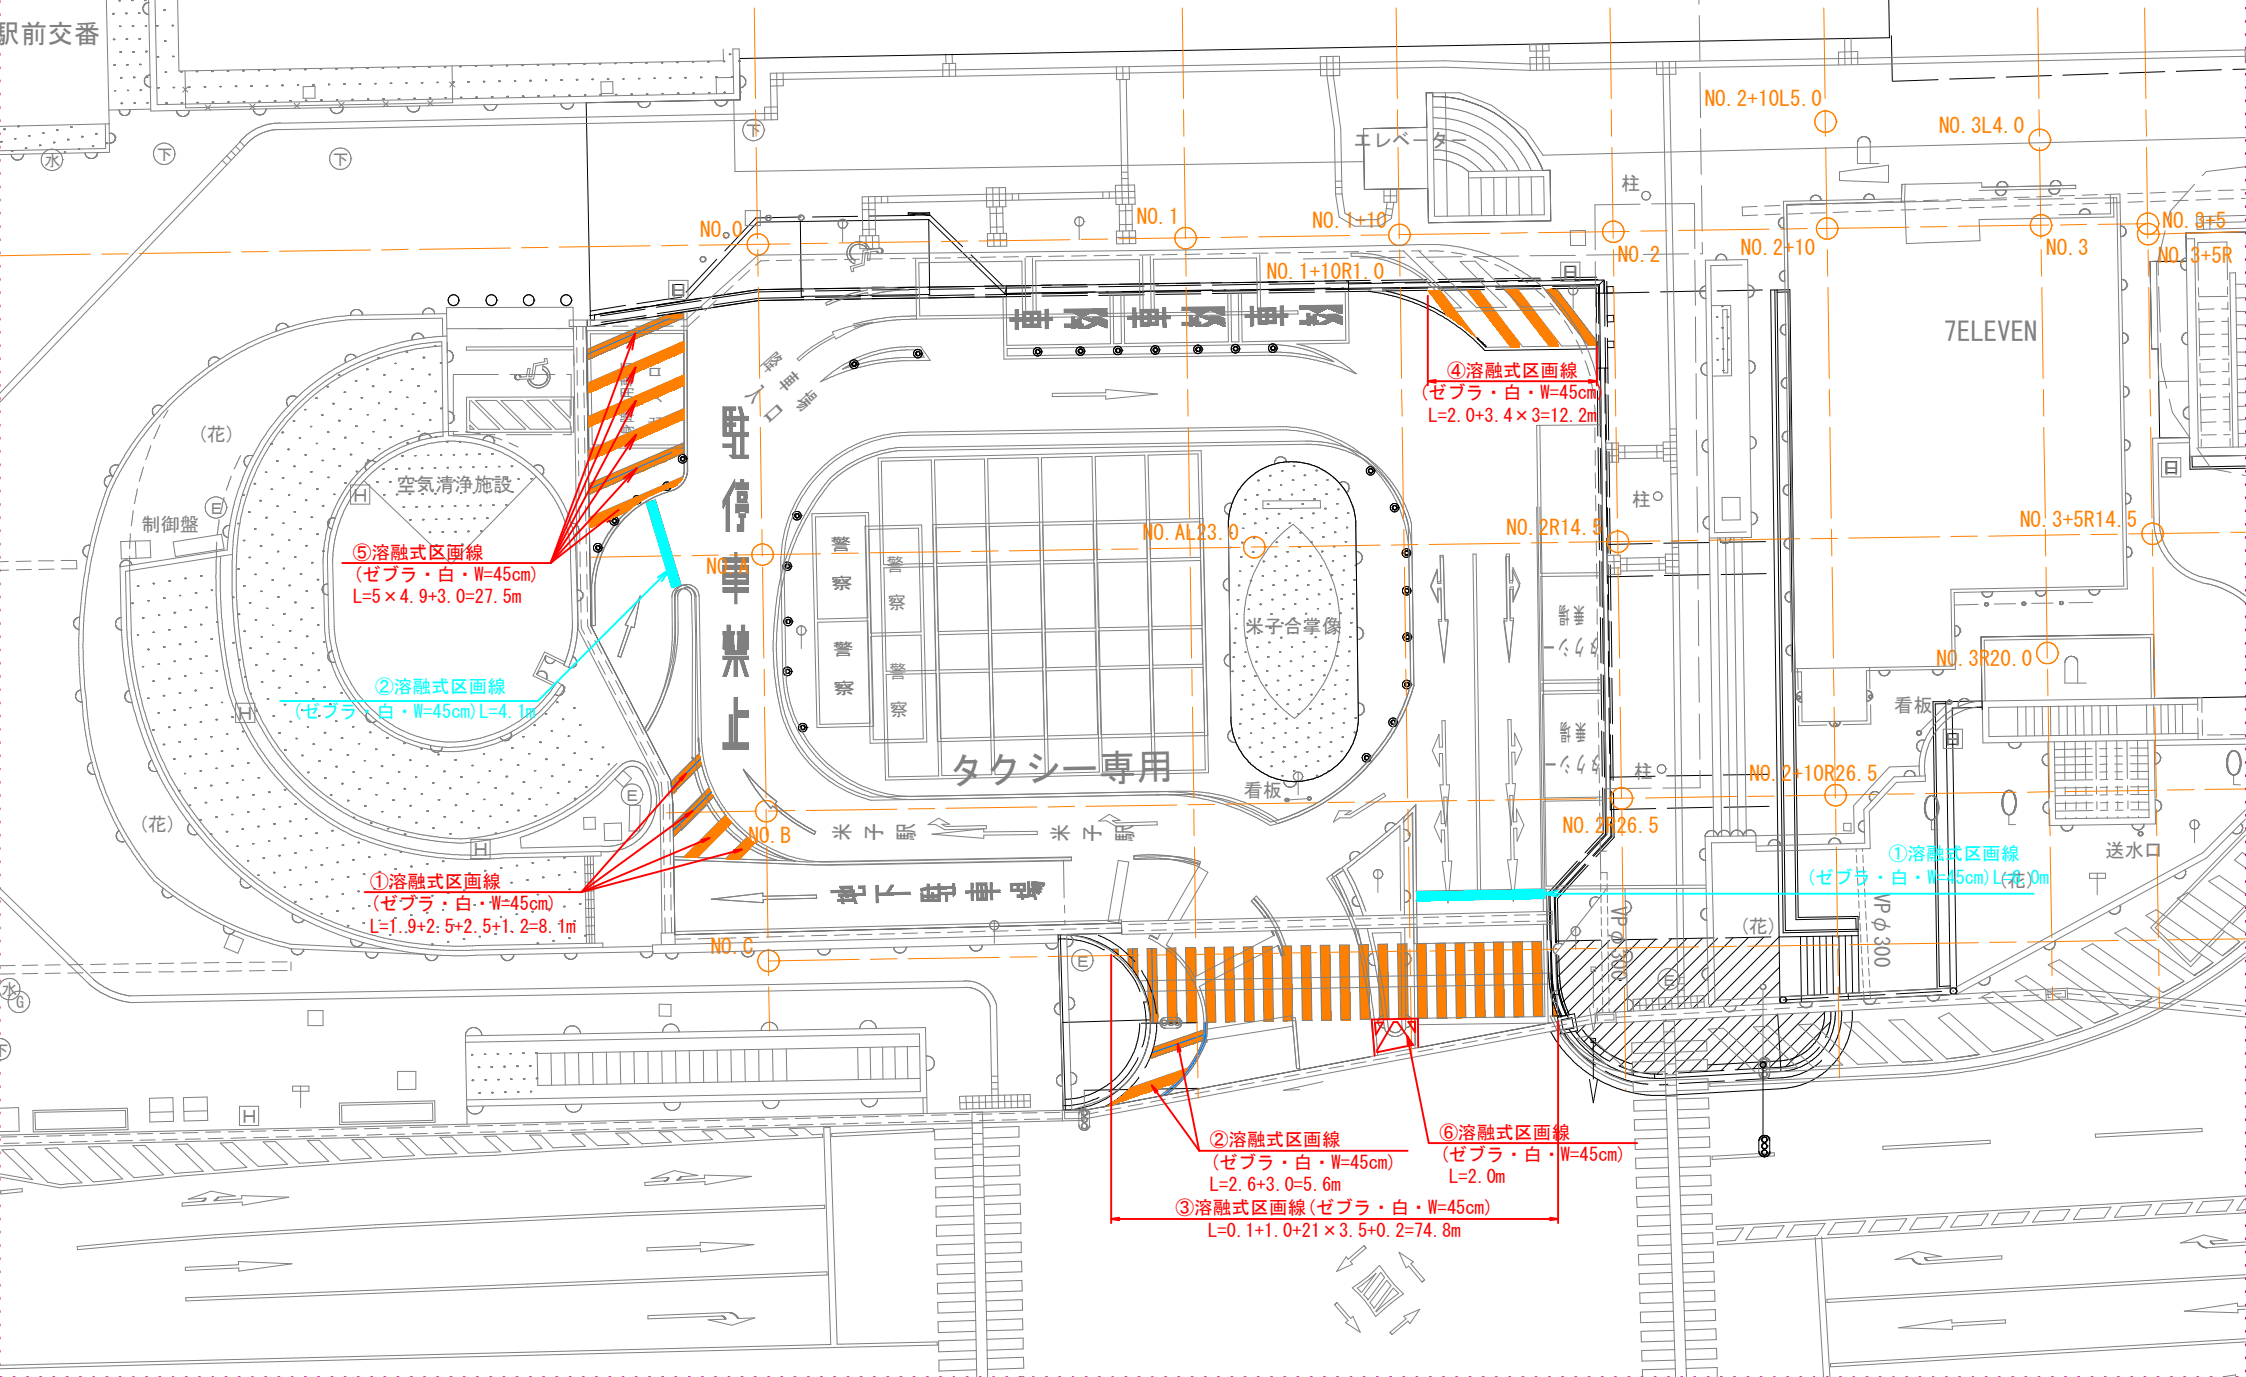


訳前交番

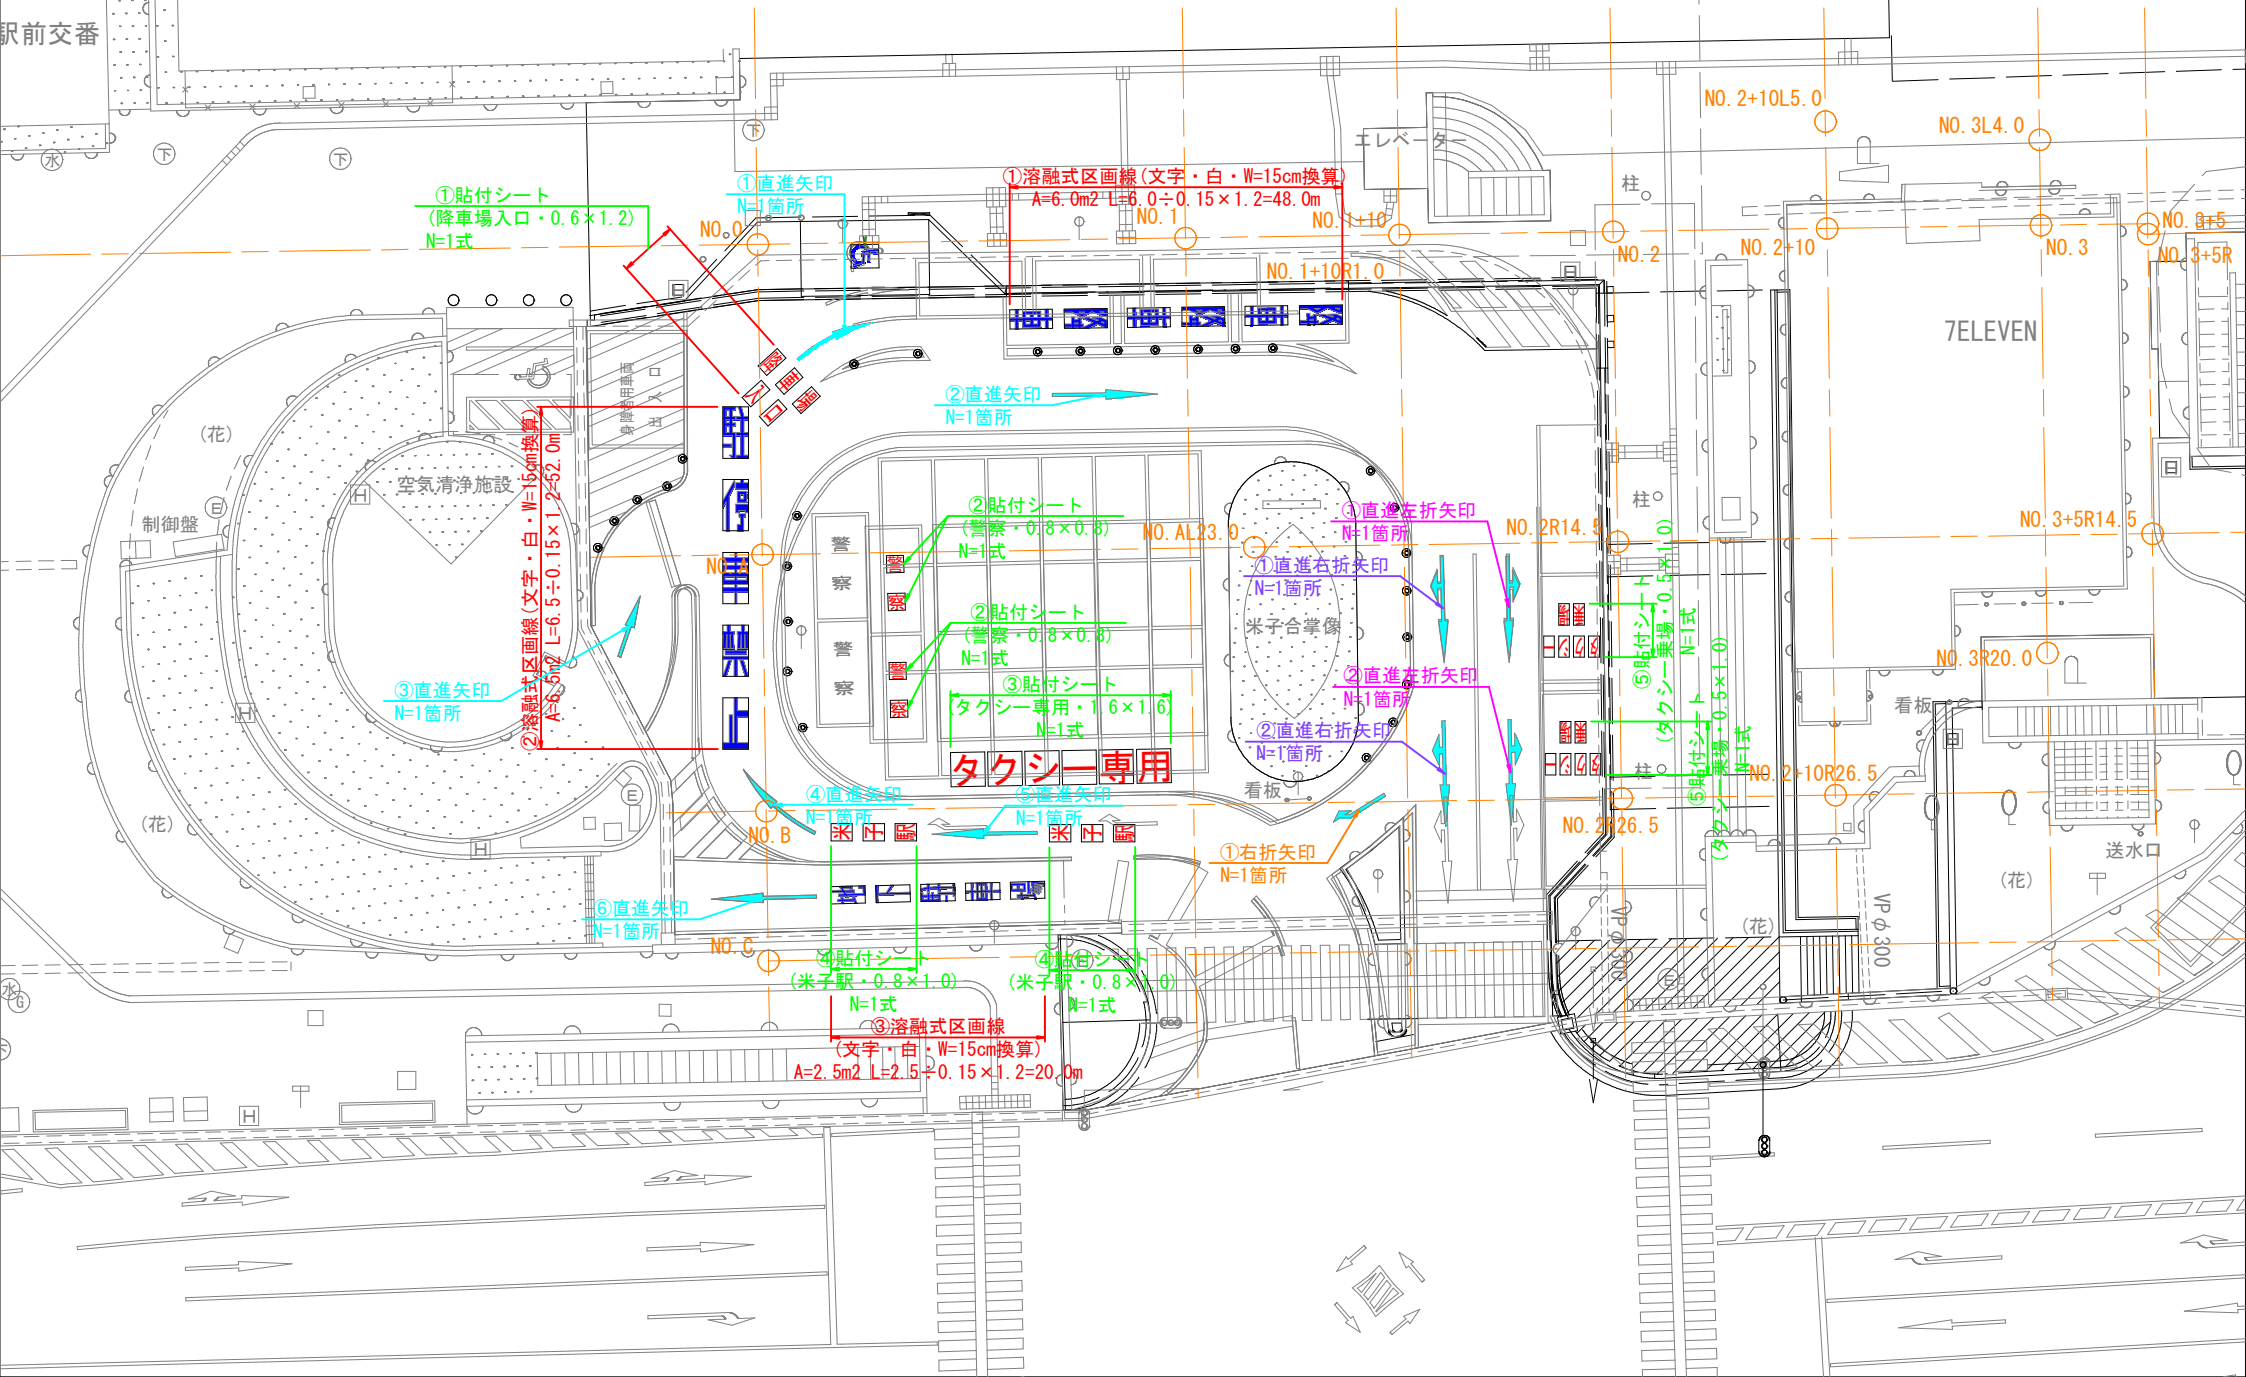


区画線工数量根拠図 S=1:50
(参考図)

直進矢印

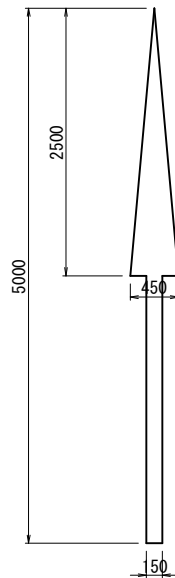


記号の面積 $A = 0.94\text{m}^2$
幅15cm換算 $L = 6.27\text{m}$

右折矢印

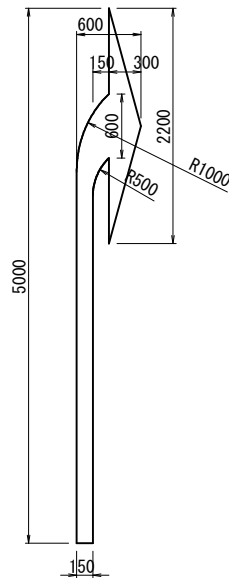


記号の面積 $A = 1.01\text{m}^2$
幅15cm換算 $L = 6.73\text{m}$

直進左折矢印

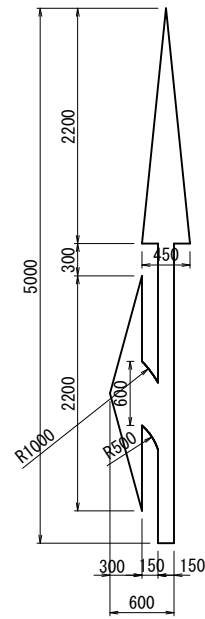

記号の面積 $A = 1.33\text{m}^2$
幅15cm換算 $L = 8.87\text{m}$

直進右折矢印

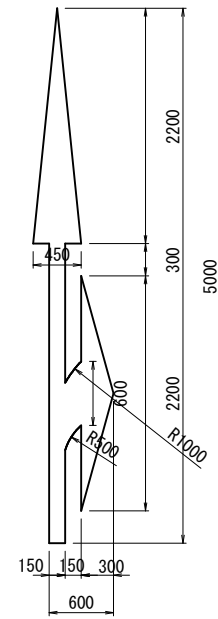


記号の面積 $A = 1.33\text{m}^2$
幅15cm換算 $L = 8.87\text{m}$

作業土工計算書

	入力数値(単位当たり)			算出数値		
名称	延長・箇所	床掘り(m2)	埋戻し(m2)	床掘り(m3)	埋戻し(m3)	備考
2号車止め	3.0	0.03	0.01	0.09	0.03	
合 計				0.09	0.030	

付属施設工： 2号車止め (H=850)

構造図

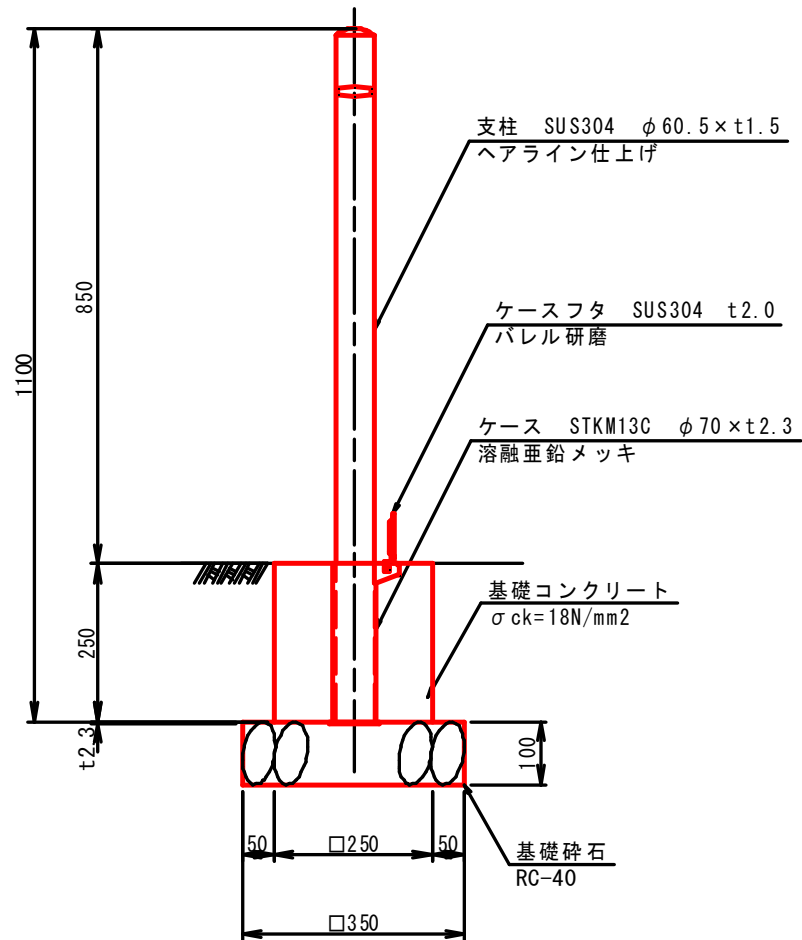[illegible]

タクシーロータリー

車線分離標 (H800) $N=2+8+5+5+5+6=31$ 本
(うち地下駐車場入口付近5本は再利用)

2号車止め N=3本

