


下部工(A1橋台)


下部工(A2橋台)


橋座平面


G5	G4	G3	G2	G1	
	**************************************	******** ********	******		***

橋座平面

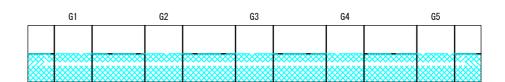


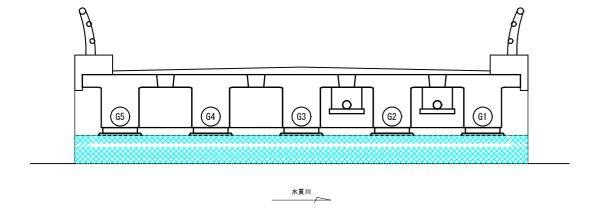

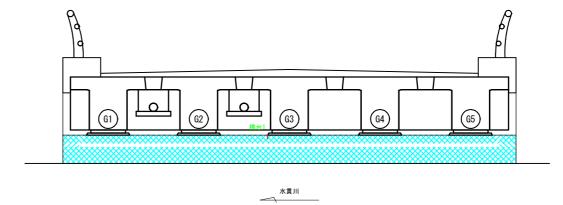

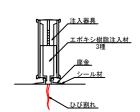

表面処理工(参考) (高分子系浸透性防水材)

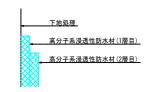



下部工 ひび割れ注入工 0.1m 表面処理工 13.34m²

凡例	
\langle	ひび割れ注入エ
	表面処理工 (高分子系)


水貫川1号橋(皆生新田2丁目7号線)

図面番号	第 10 枚内 5 号					
図面名称	市道皆生新田2丁目7号線 水貫川1号橋ほか3 橋りょう補修工事 補修図(下部エ)					
縮尺	図 示					
製図年月日	令和 年 月 日					
写図年月日	令和 年 月 日					
米子市	市都 市 整 備 部 道 路 整 備 課					

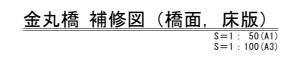

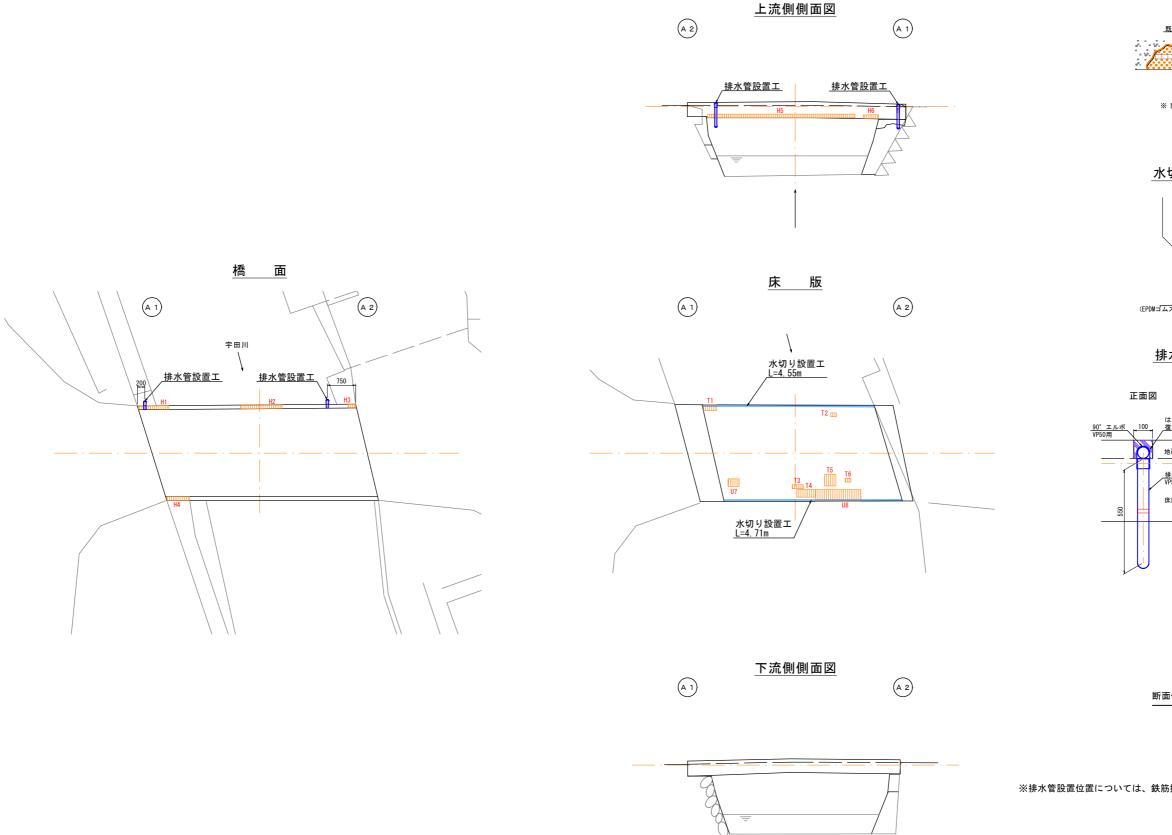

断面修復工(参考)

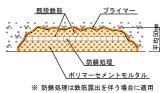


水切り設置工詳細図



排水管設置工詳細図



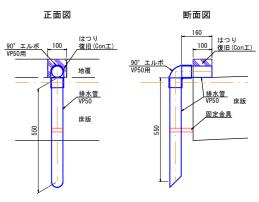


NC - 15/5 -

断面修復工 1.43m²

※排水管設置位置については、鉄筋探査を実施の上、監督員と協議すること。




図面番号	第 10 枚内 6 号				
図面名称	市道皆生新田2丁目7号線 水貫川1号橋ほか3 橋りょう補修工事 補修図(橋面,床版)				
縮尺	図 示				
製図年月日	令和 年 月 日				
写図年月日	令和 年 月 日				
米子市	市都 市 整 備 部 道 路 整 備 課				

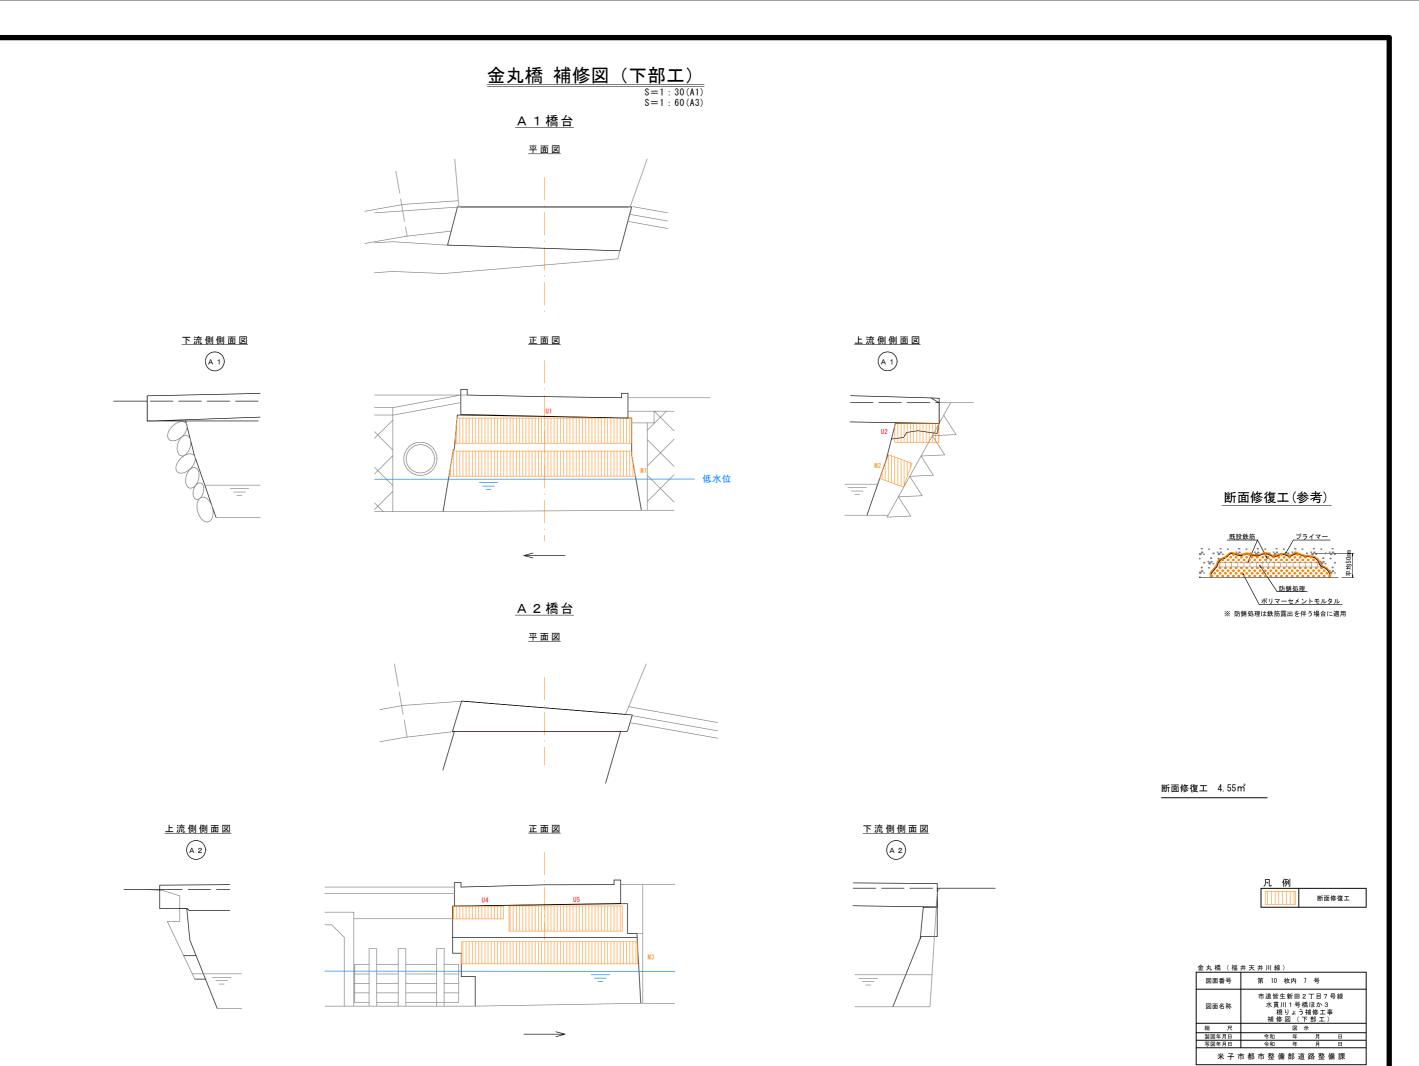


上流側側面図

(A 2)

(A 1)

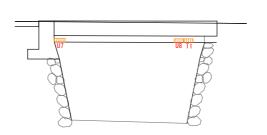


(A 1)

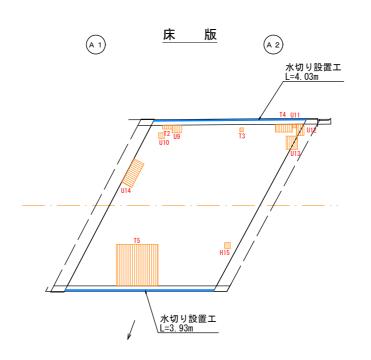


(A 2)

下流側側面図

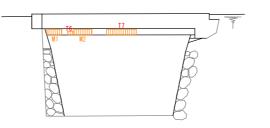

断面修復工 3.03m²

断面修復工(参考)

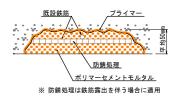



水切り設置工詳細図






谷田橋(高	井谷線)
図面番号	第 10 枚内 8 号
図面名称	市道皆生新田2丁目7号線 水貫川1号橋ほか3 橋りょう補修工事 補修図 (橋面, 床版)
縮 尺	図 示
製図年月日	令和 年 月 日
写図年月日	令和 年 月 日
米子市	市都市整備部道路整備課

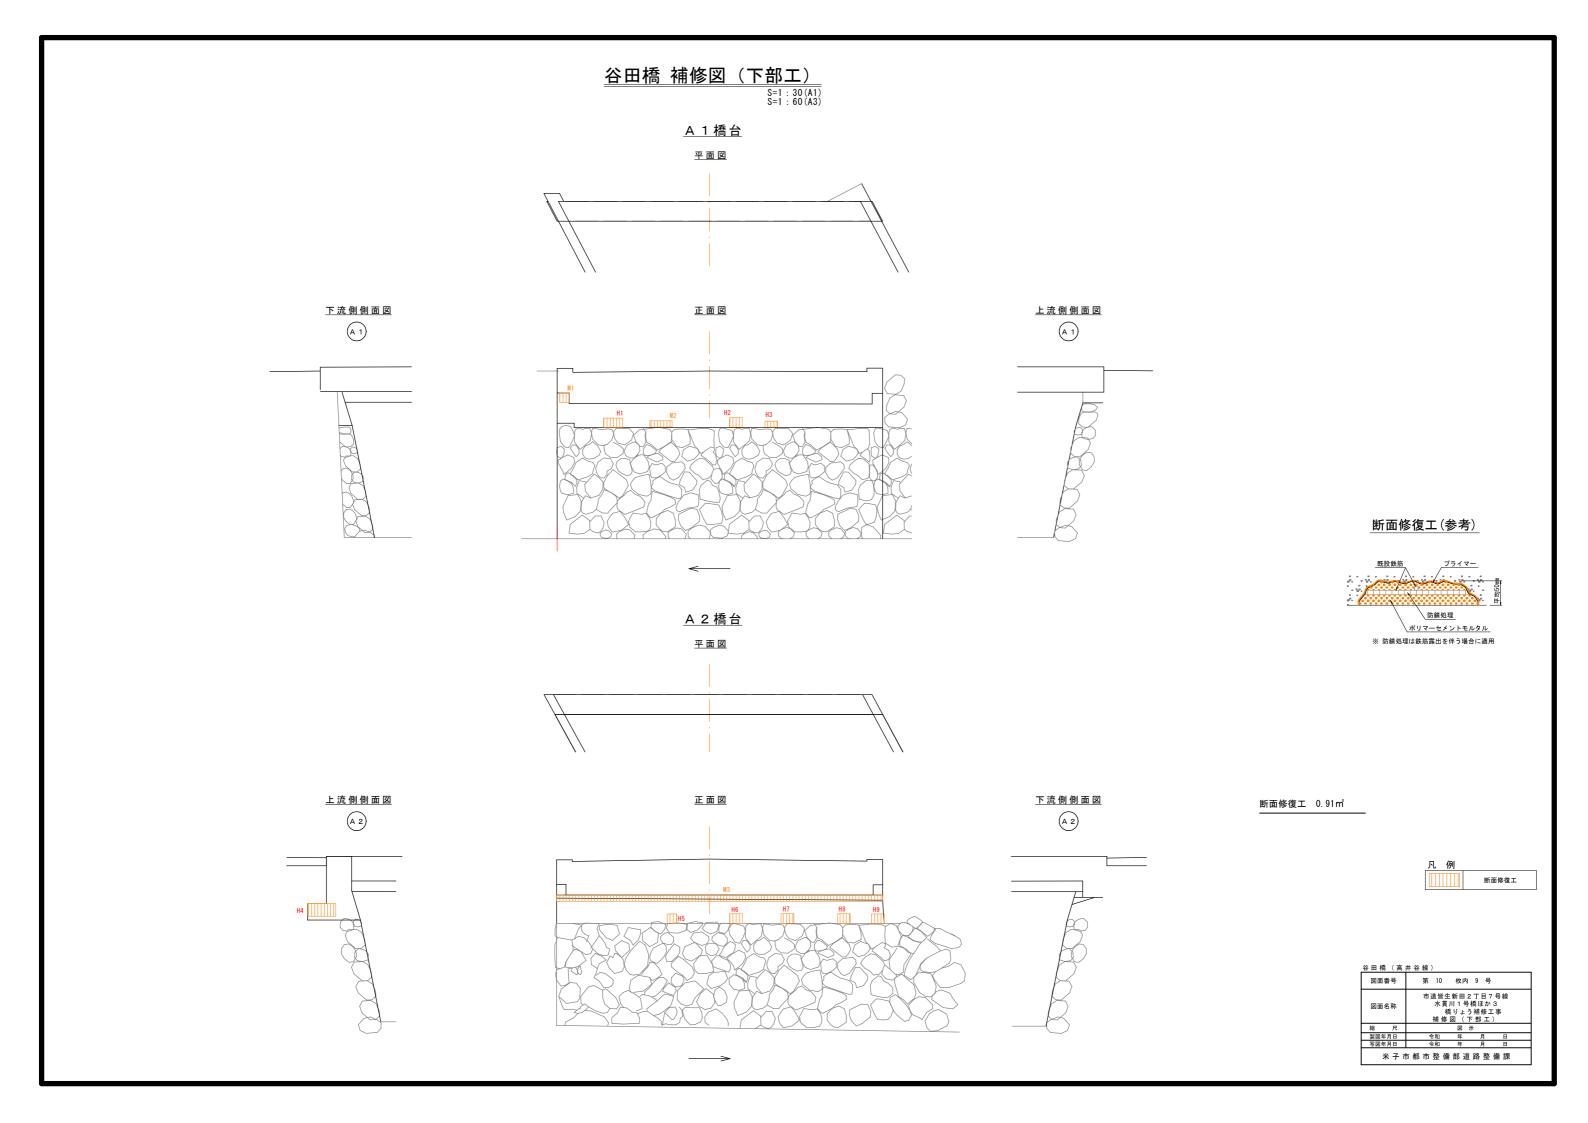

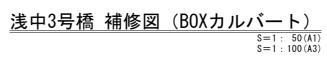

(A 1)


上流側側面図

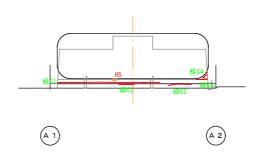

橋面平面図


(A 1)

起点側側壁頂版(アーチ)展開図

 






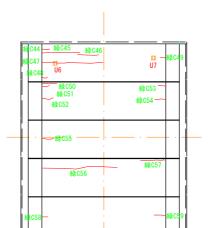


終点側側壁頂版(アーチ)展開図

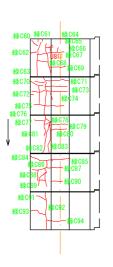

<u>ひび割れ注入工(参考)</u> (エポキシ樹脂注入材 3種)



断面修復工(参考)

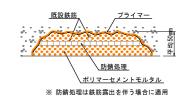


下流側側面図

浅中川

(A 1)

(A 2)

(A 2)

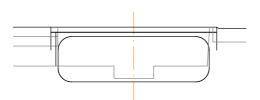

ひび割れ補修工 59.12m 断面修復工 0.13m²



浅 中 3 号 橋	(白浜2号線)
図面番号	第 10 枚内 10 号
図面名称	市道皆生新田2丁目7号線 水貫川1号橋ほか3 橋りょう補修工事 補修図(BOXカルバート)
縮 尺	図 示
製図年月日	令和 年 月 日
写図年月日	令和 年 月 日

米 子 市 都 市 整 備 部 道 路 整 備 課