


位 置 図

縮尺 2,500分の1

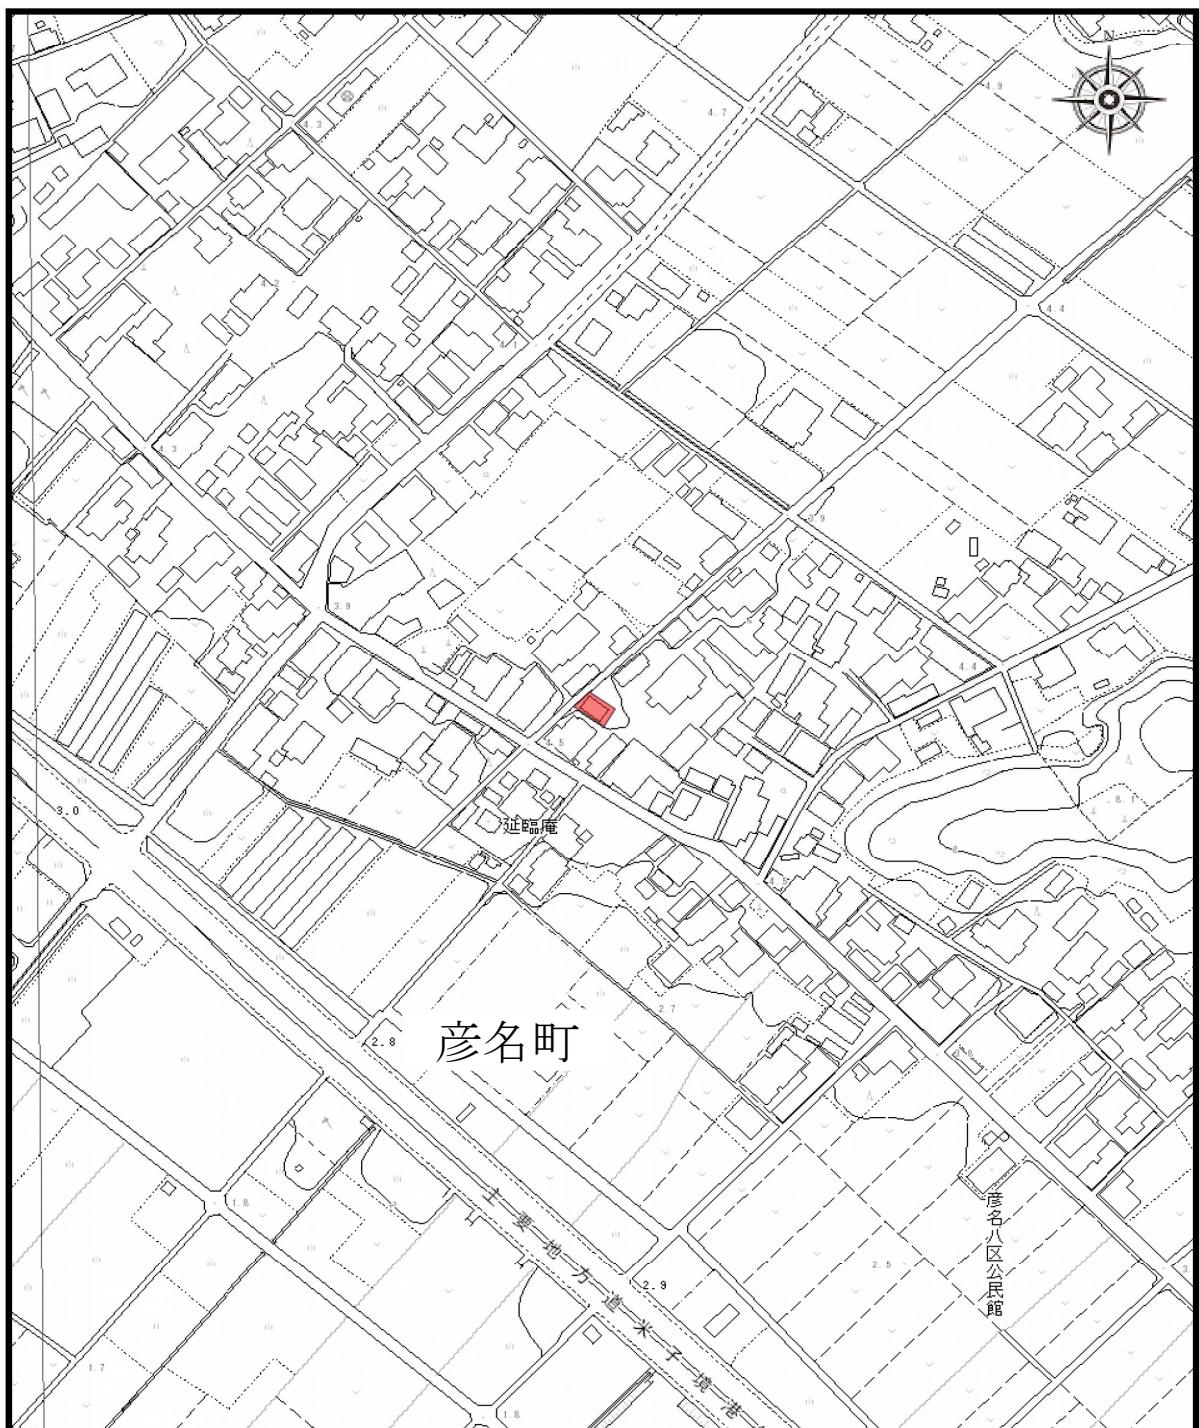

凡 例

	供用除外区域
--	--------

工事名 彦名町枝線その4 2工事