


位置図

縮尺 2, 500分の1

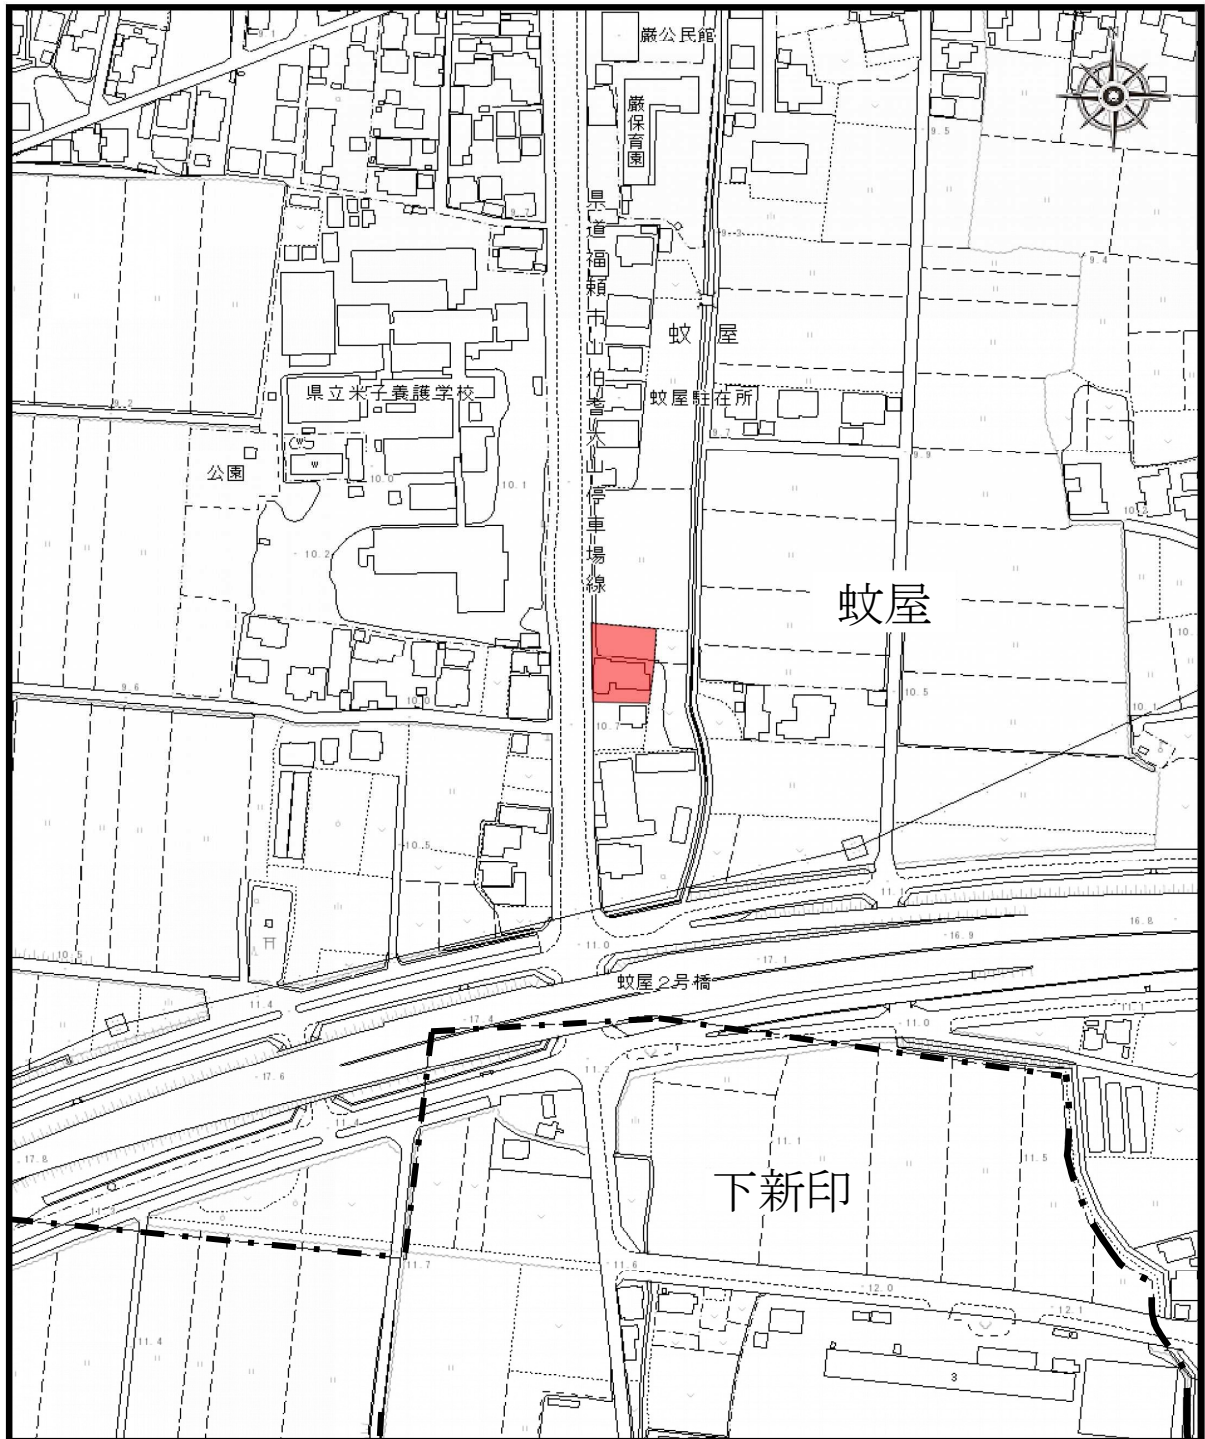

凡 例	
 	供用除外区域
 	町 区 界

工事名 蚊屋枝線その6 工事