


位置図

縮尺 2,500分の1

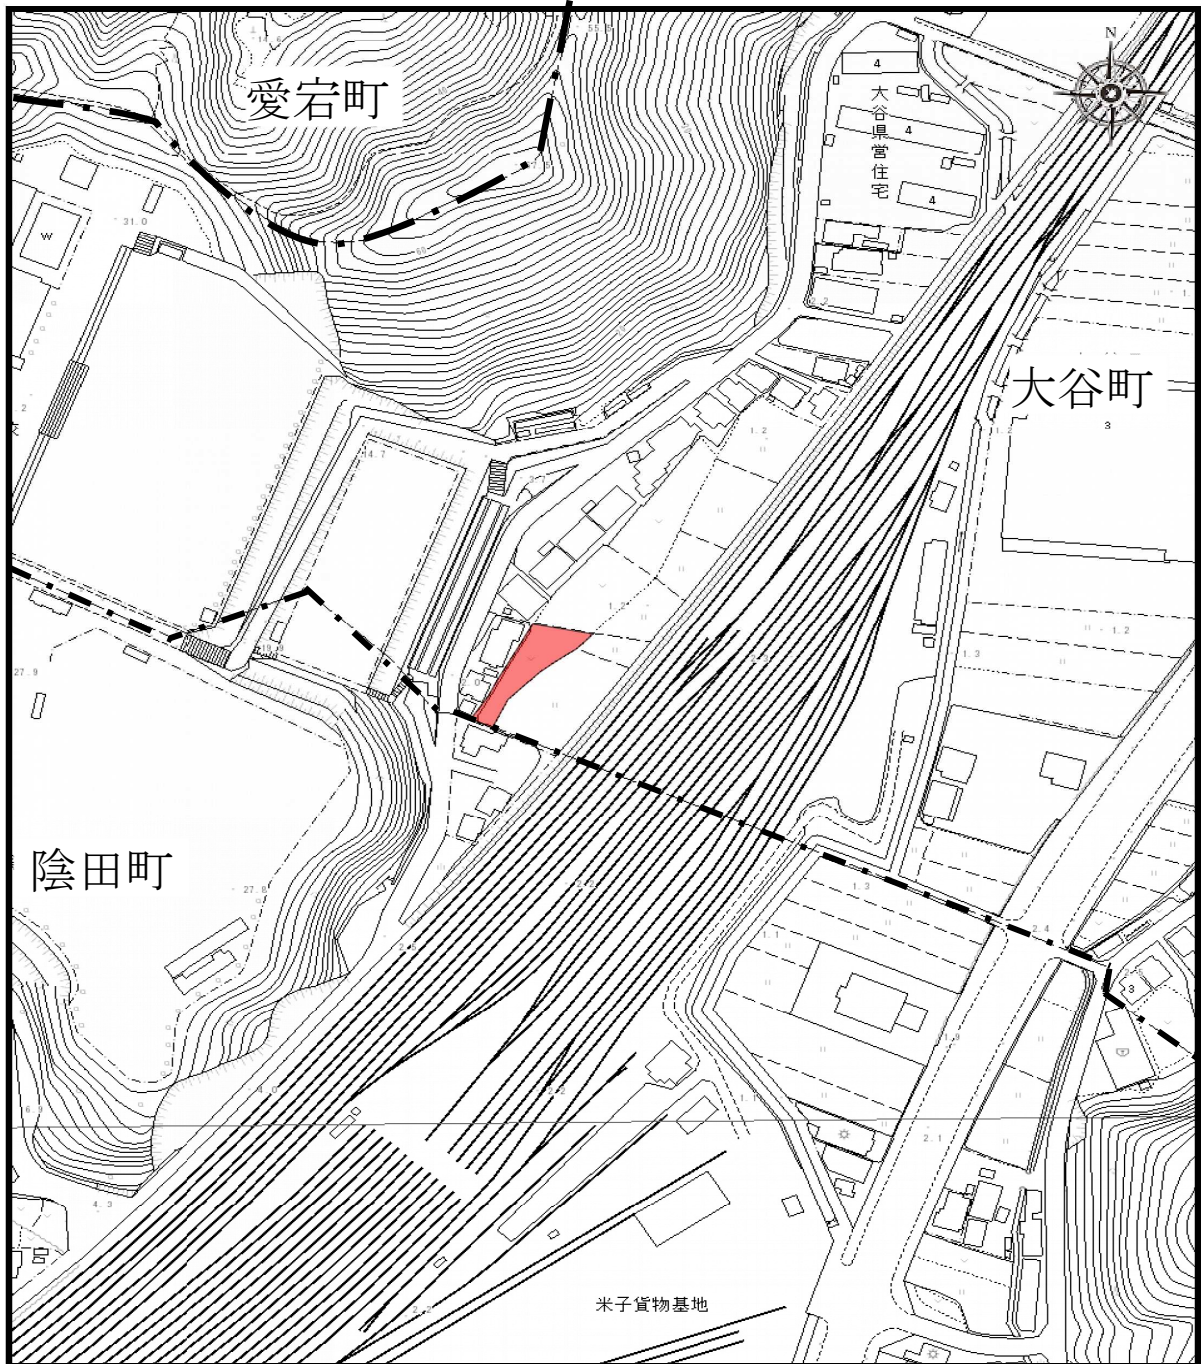

凡 例	
	供用除外区域
	町 区 界

工事名 大谷町枝線その13工事