



縦断面図

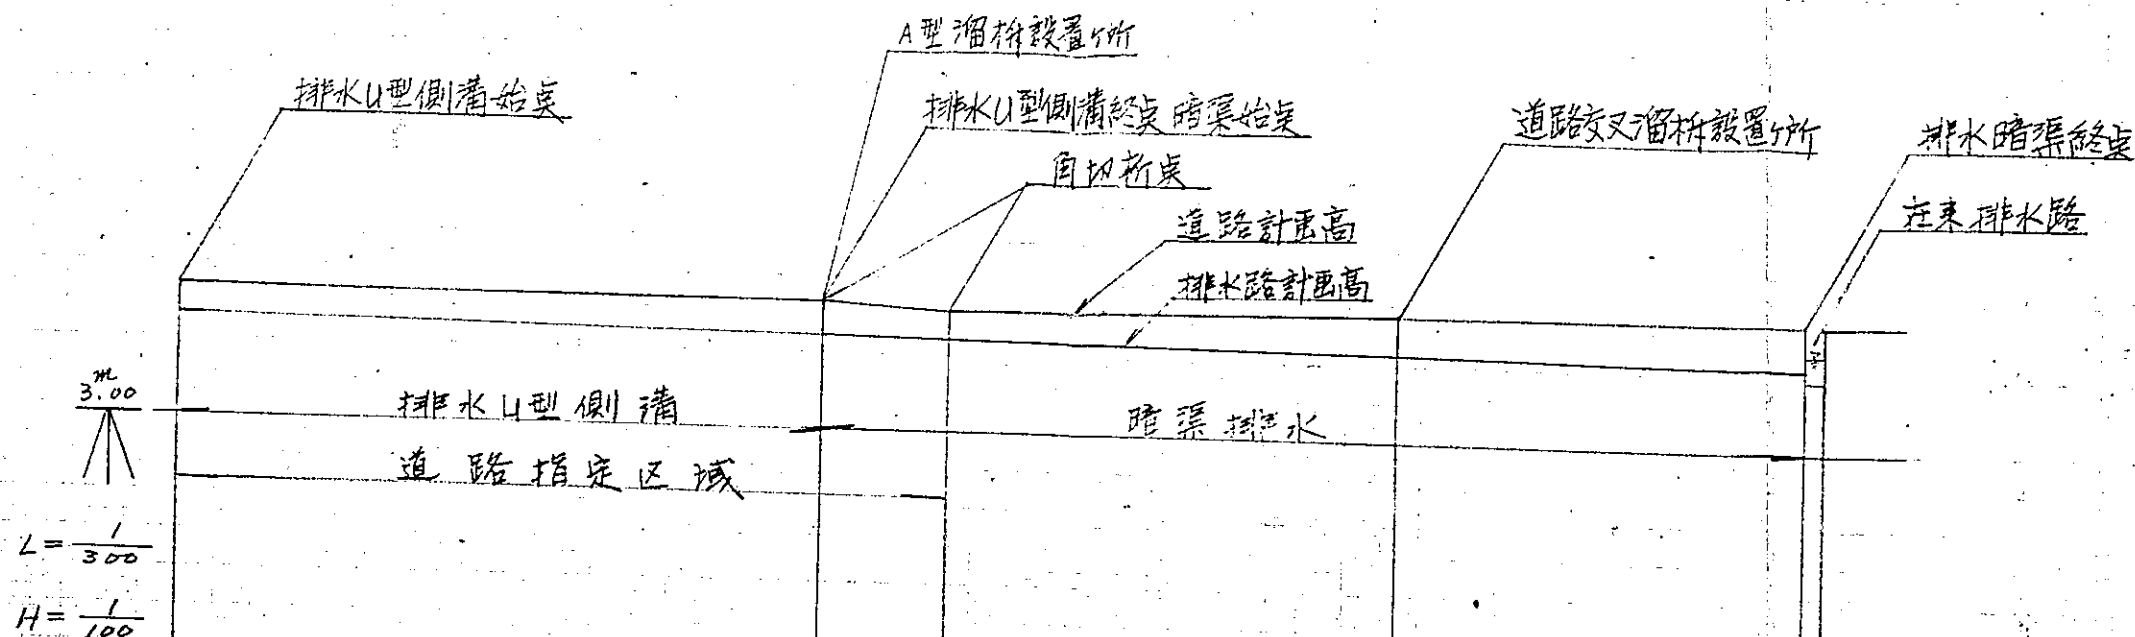


公配	L = 25.50 H = 0.08 公配 = 1/318		L = 39.10 H = 0.72 公配 = 1/325		
排水路 計画高	m	4.33	4.25	4.23	
道路 計画高	m	4.68 (4.73)	4.68 (4.73)	4.58 (4.66)	4.18
追加 巨隆	m	0.00	25.50	30.50	4.64 (4.72)
単巨隆	m	0.00	25.50	5.00	48.50
測点	No 0	No 1	No 2	No 3	No 4 No 5
		25.50	5.00	18.00	16.10 0.70
					64.60 65.30
					4.65 4.65 (4.72)
					4.13 3.98

（ ）は道路センター
計画高


道路標準断面図 $N=1/20$

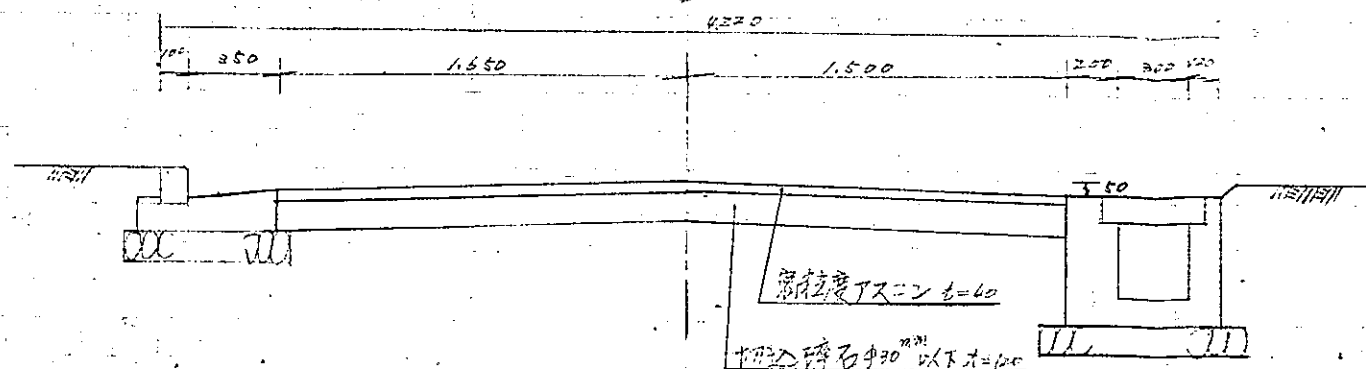


暗渠断面図 $N=1/20$

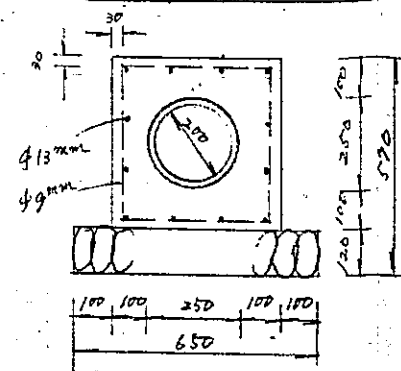


道路、宅地境界コンクリート断面図 $N=1/20$

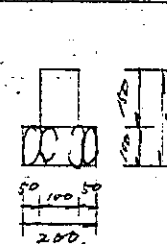


L型側溝 $N=1/20$

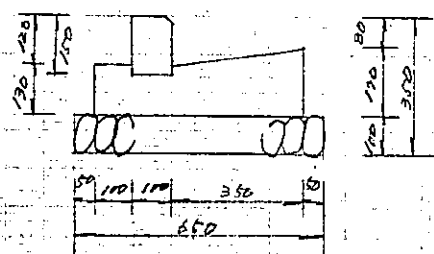


側溝水上断面図 $N=1/20$

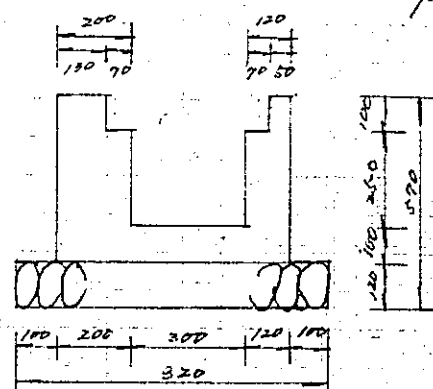


A型溜枿縦断面図 $N=1/20$

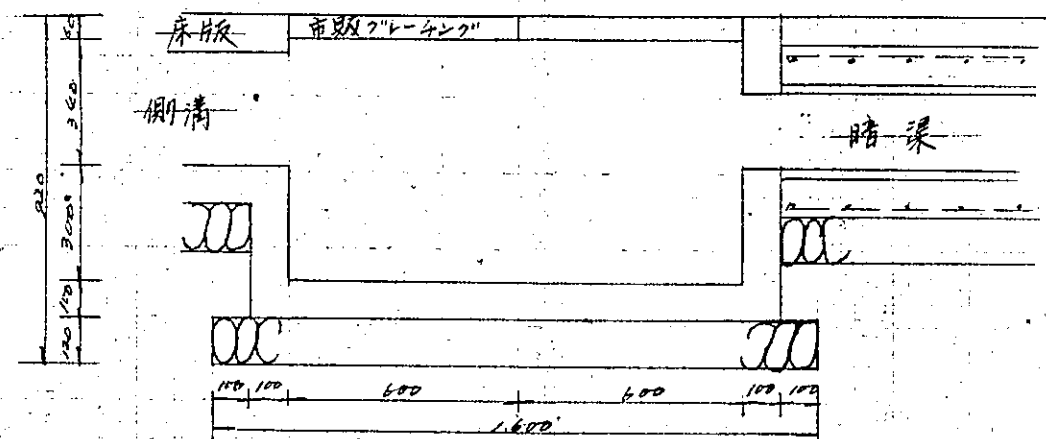

床版詳細図 $N=1/20$

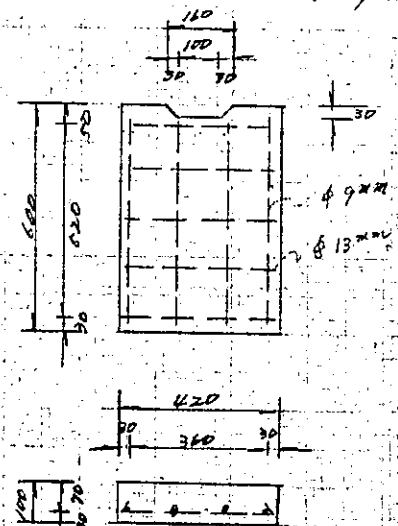

側溝水下断面図 $N=1/20$

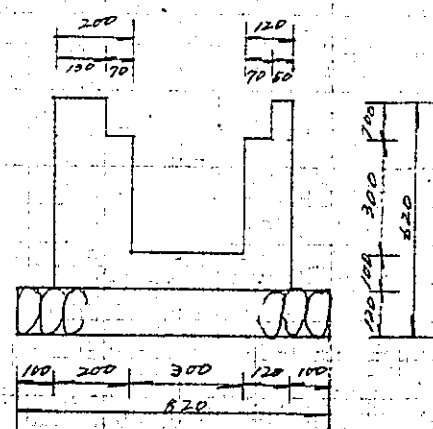

B型溜枿縦断面図 $N=1/20$

