

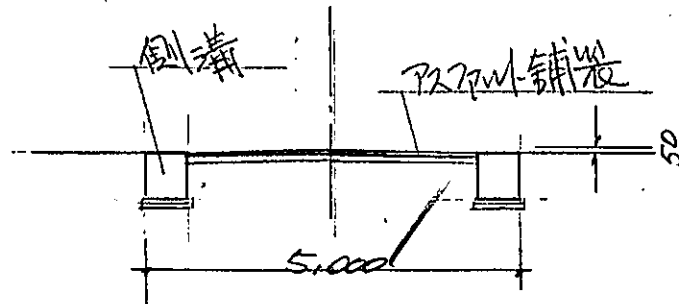



道路従断面 1/100

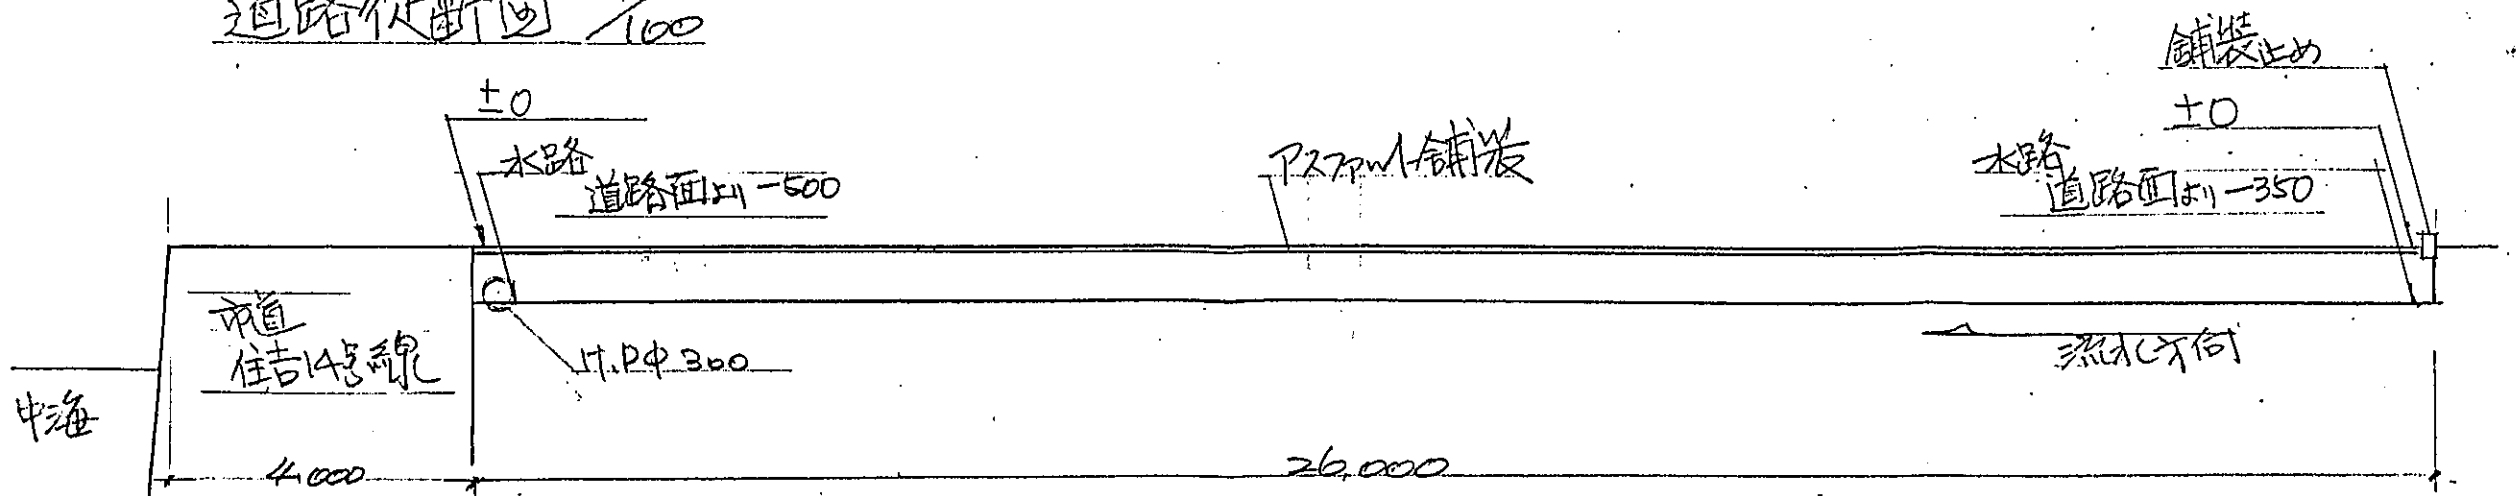


A-A断面 1/20

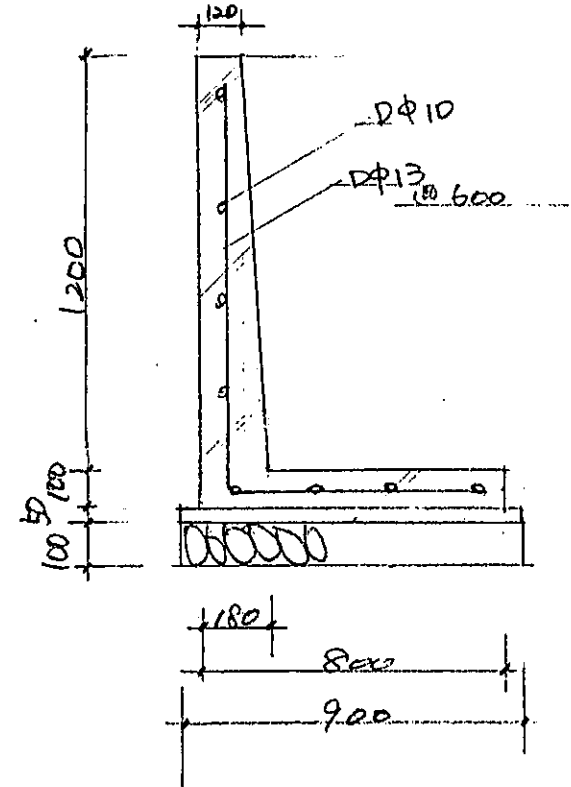

B-B断面

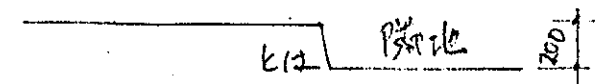


道路面

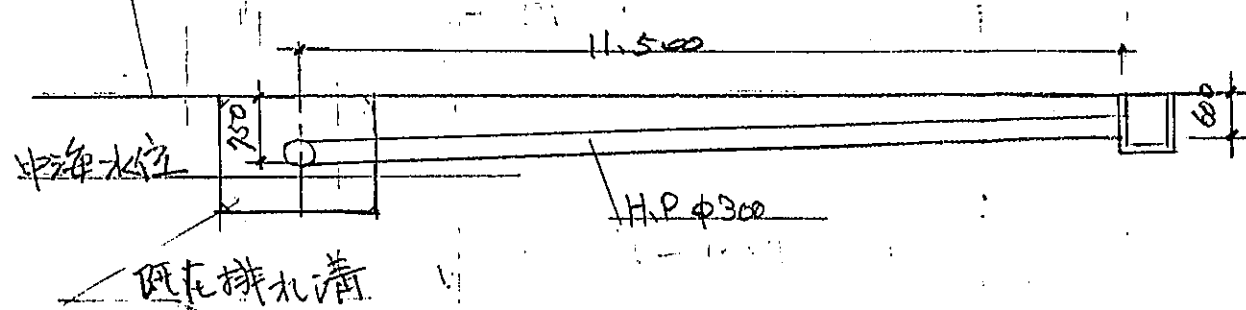

D-D断面



C-C断面

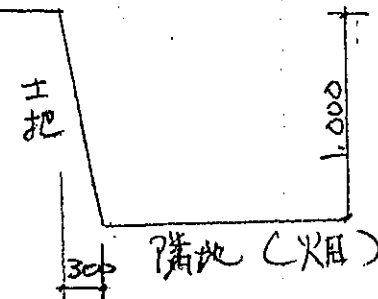

米子市上後藤241-4

大響工務店

代表者 大嶋幸正