
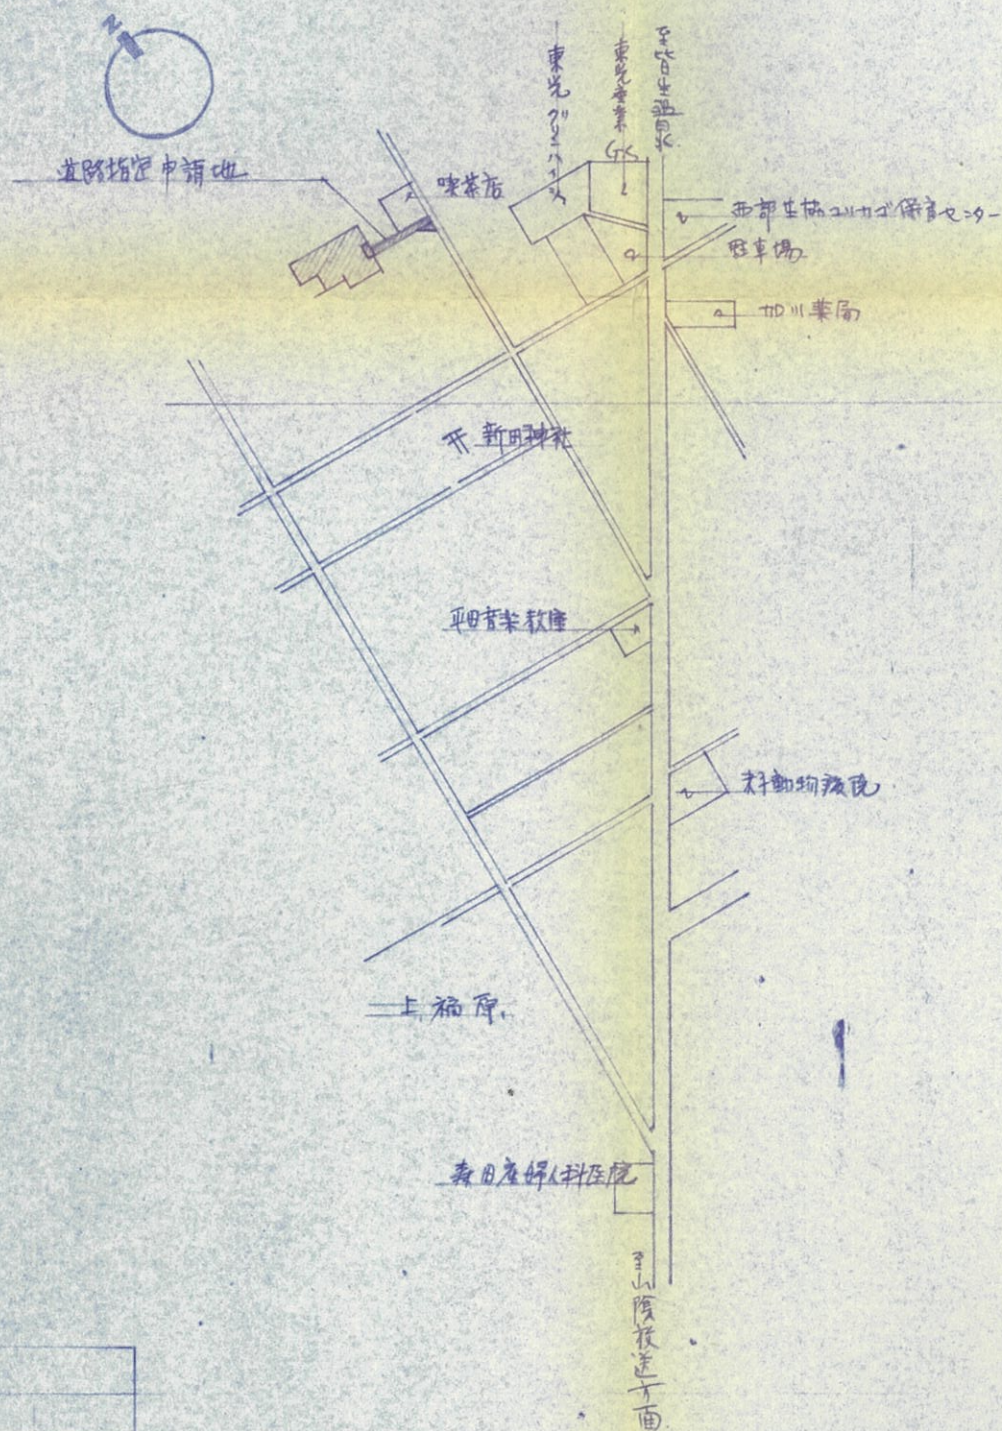


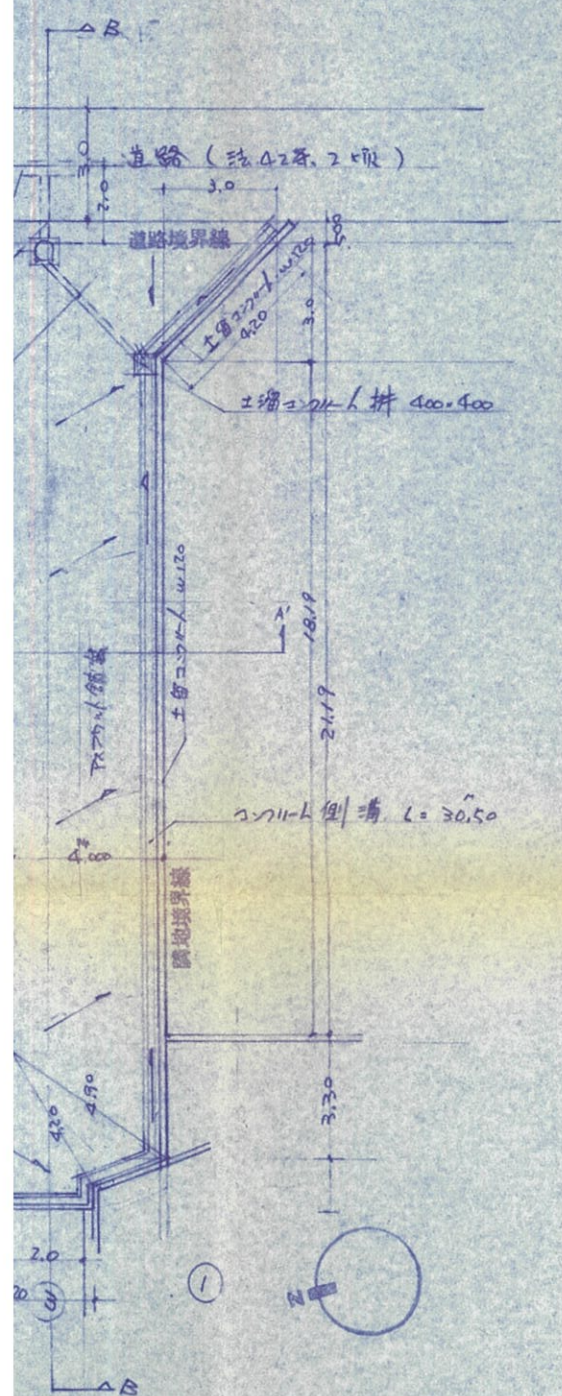

面 図 S=1/20

道路指定申請土地面積		
4.20 × 2.10 =	8.82	
22.00 × 4.00 =	88.00	
24.49 × 4.00 =	97.96	
4.90 × 1.80 =	8.82	
4.50 × 0.30 =	1.35	
5.80 × 1.80 =	10.44	
5.80 × 2.90 =	16.82	
232.21		
$\frac{1}{2} = 116.105$		

案 内 図

工事名 道路指定申請図			矢田設計 コンサルタント		島根県安来市安来町 8 5 1 TEL 08542② 3748	
図面番号	/	設計年月日	58. 4. 9	一級建築士事務所	一級建築士	
縮 尺				登録第 1177 号	登録第 39833 号	矢 田 英 雄