





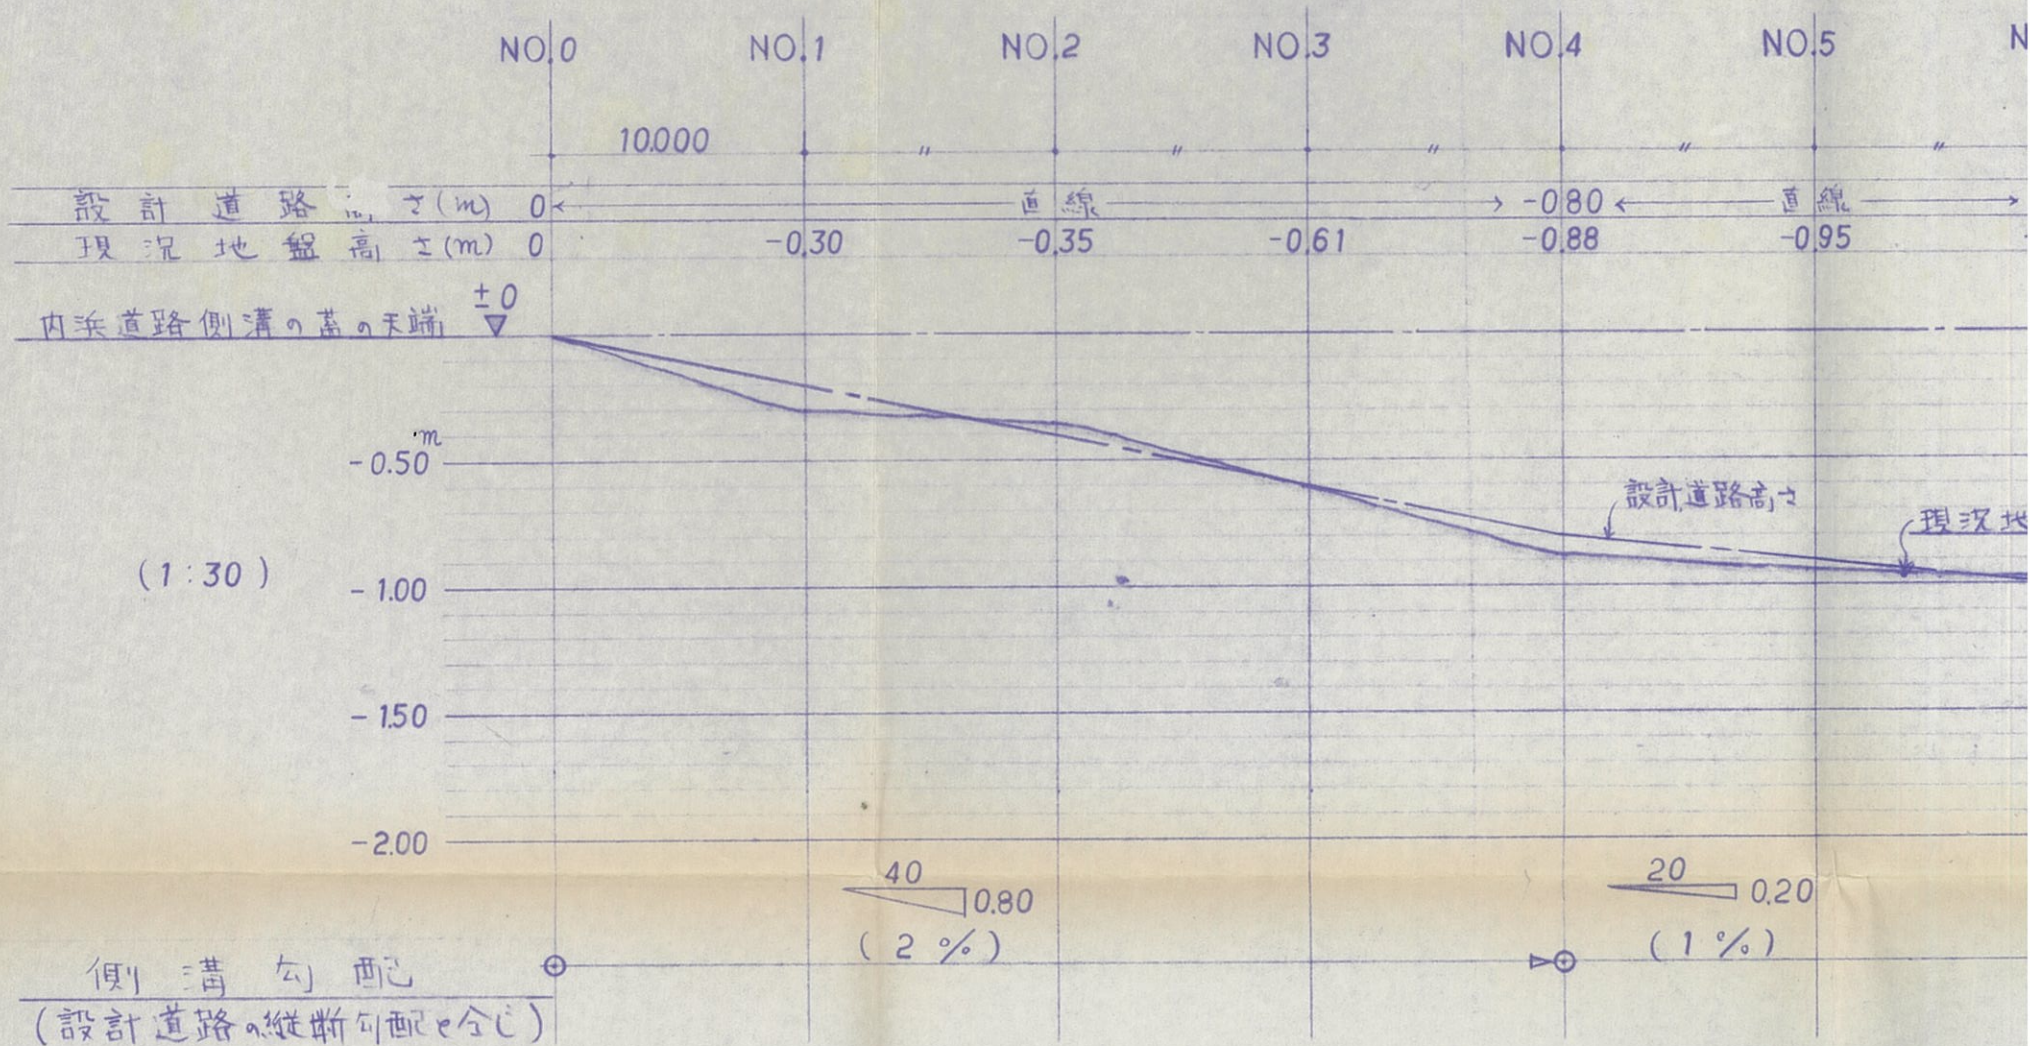


縦断面図 1:30


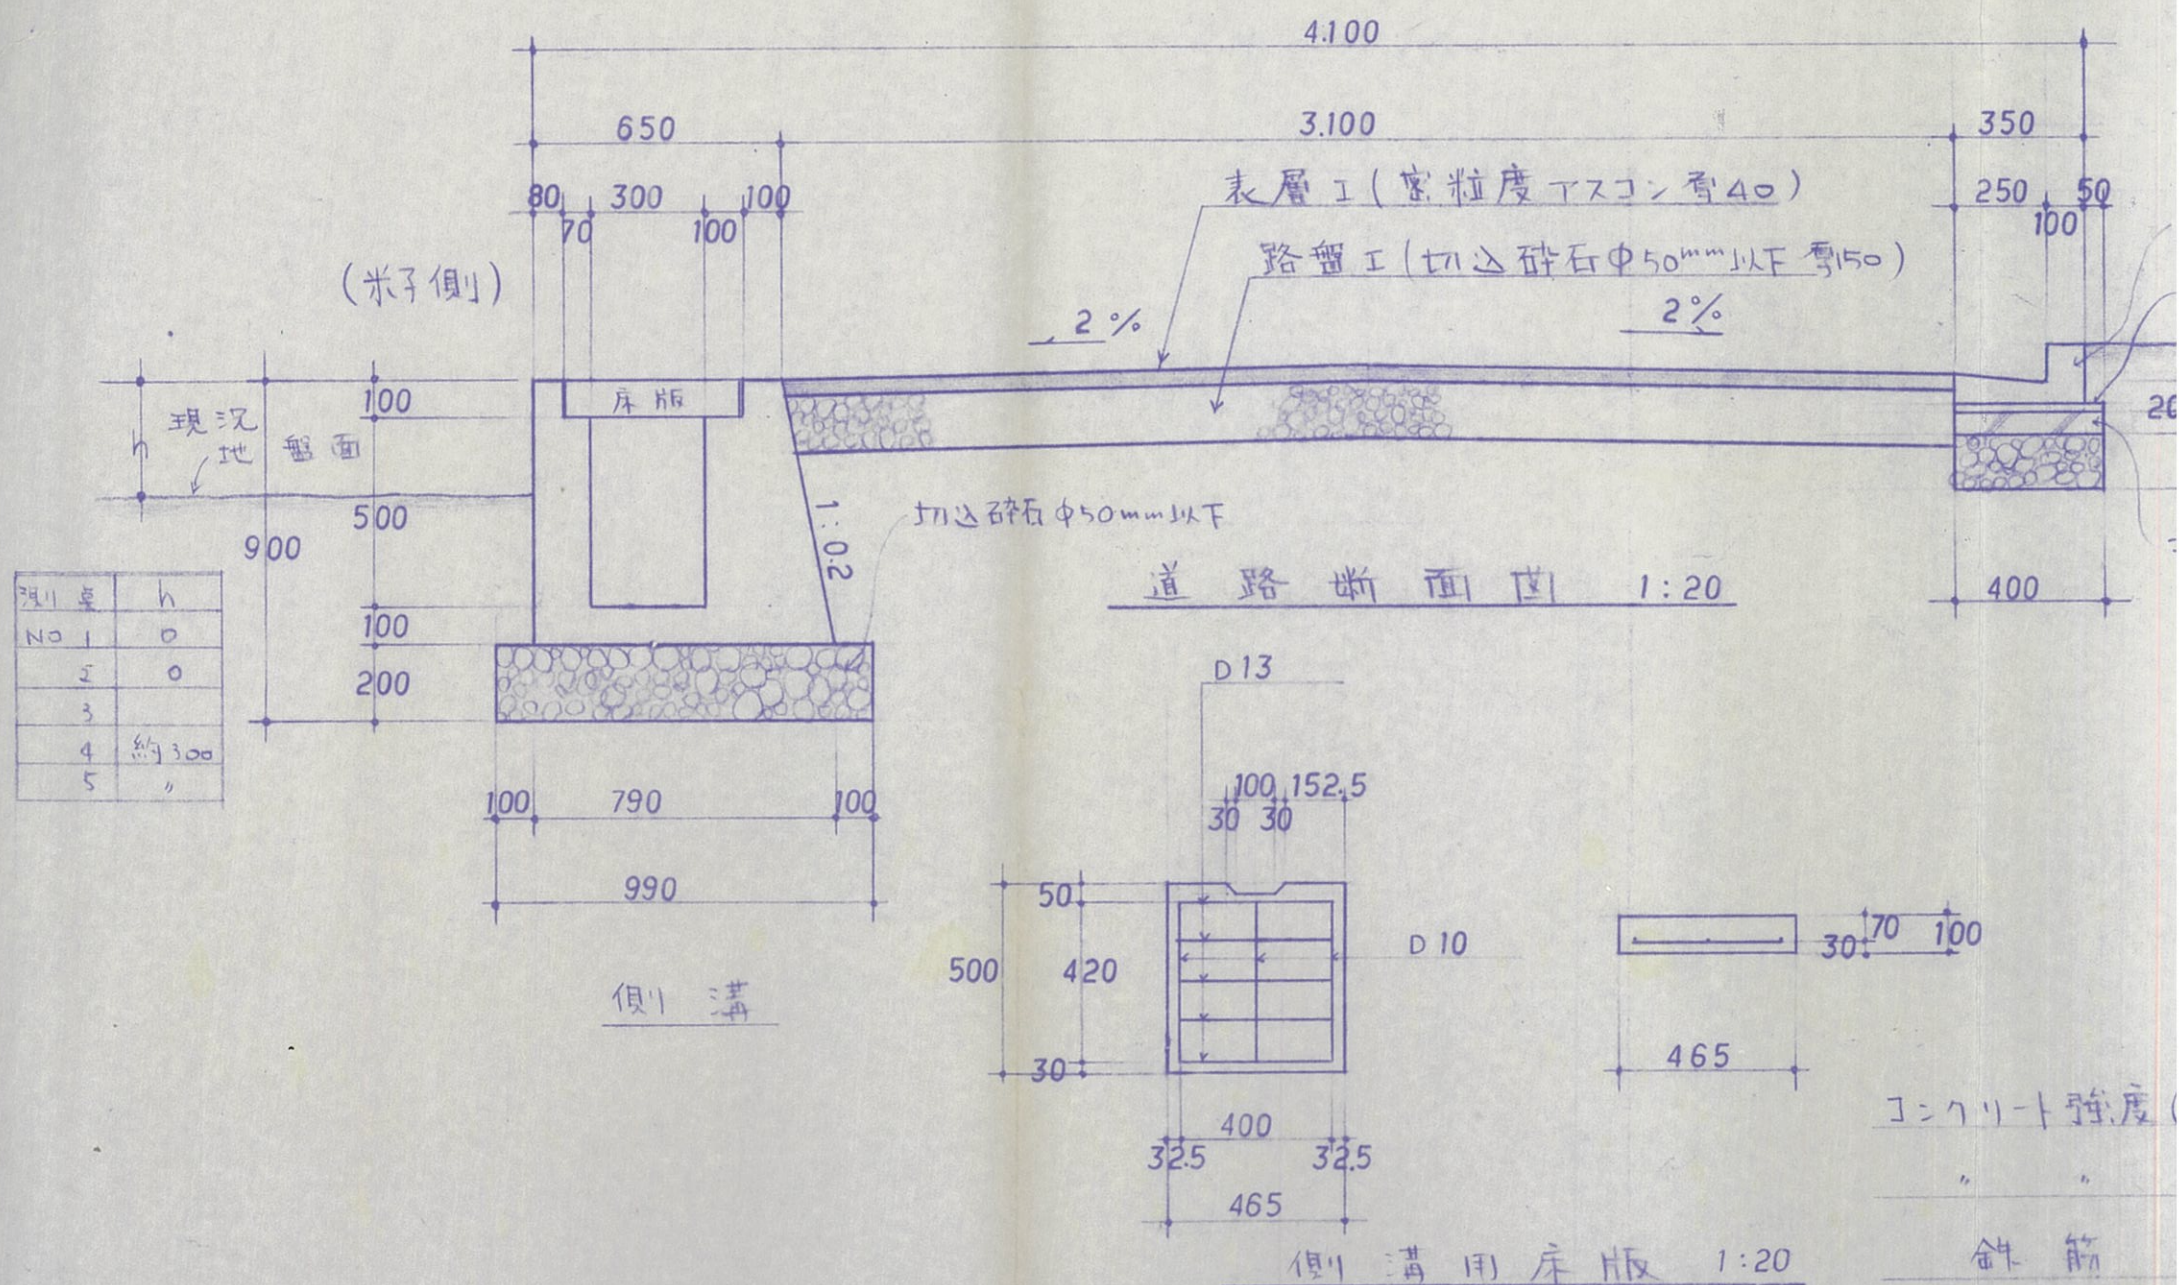


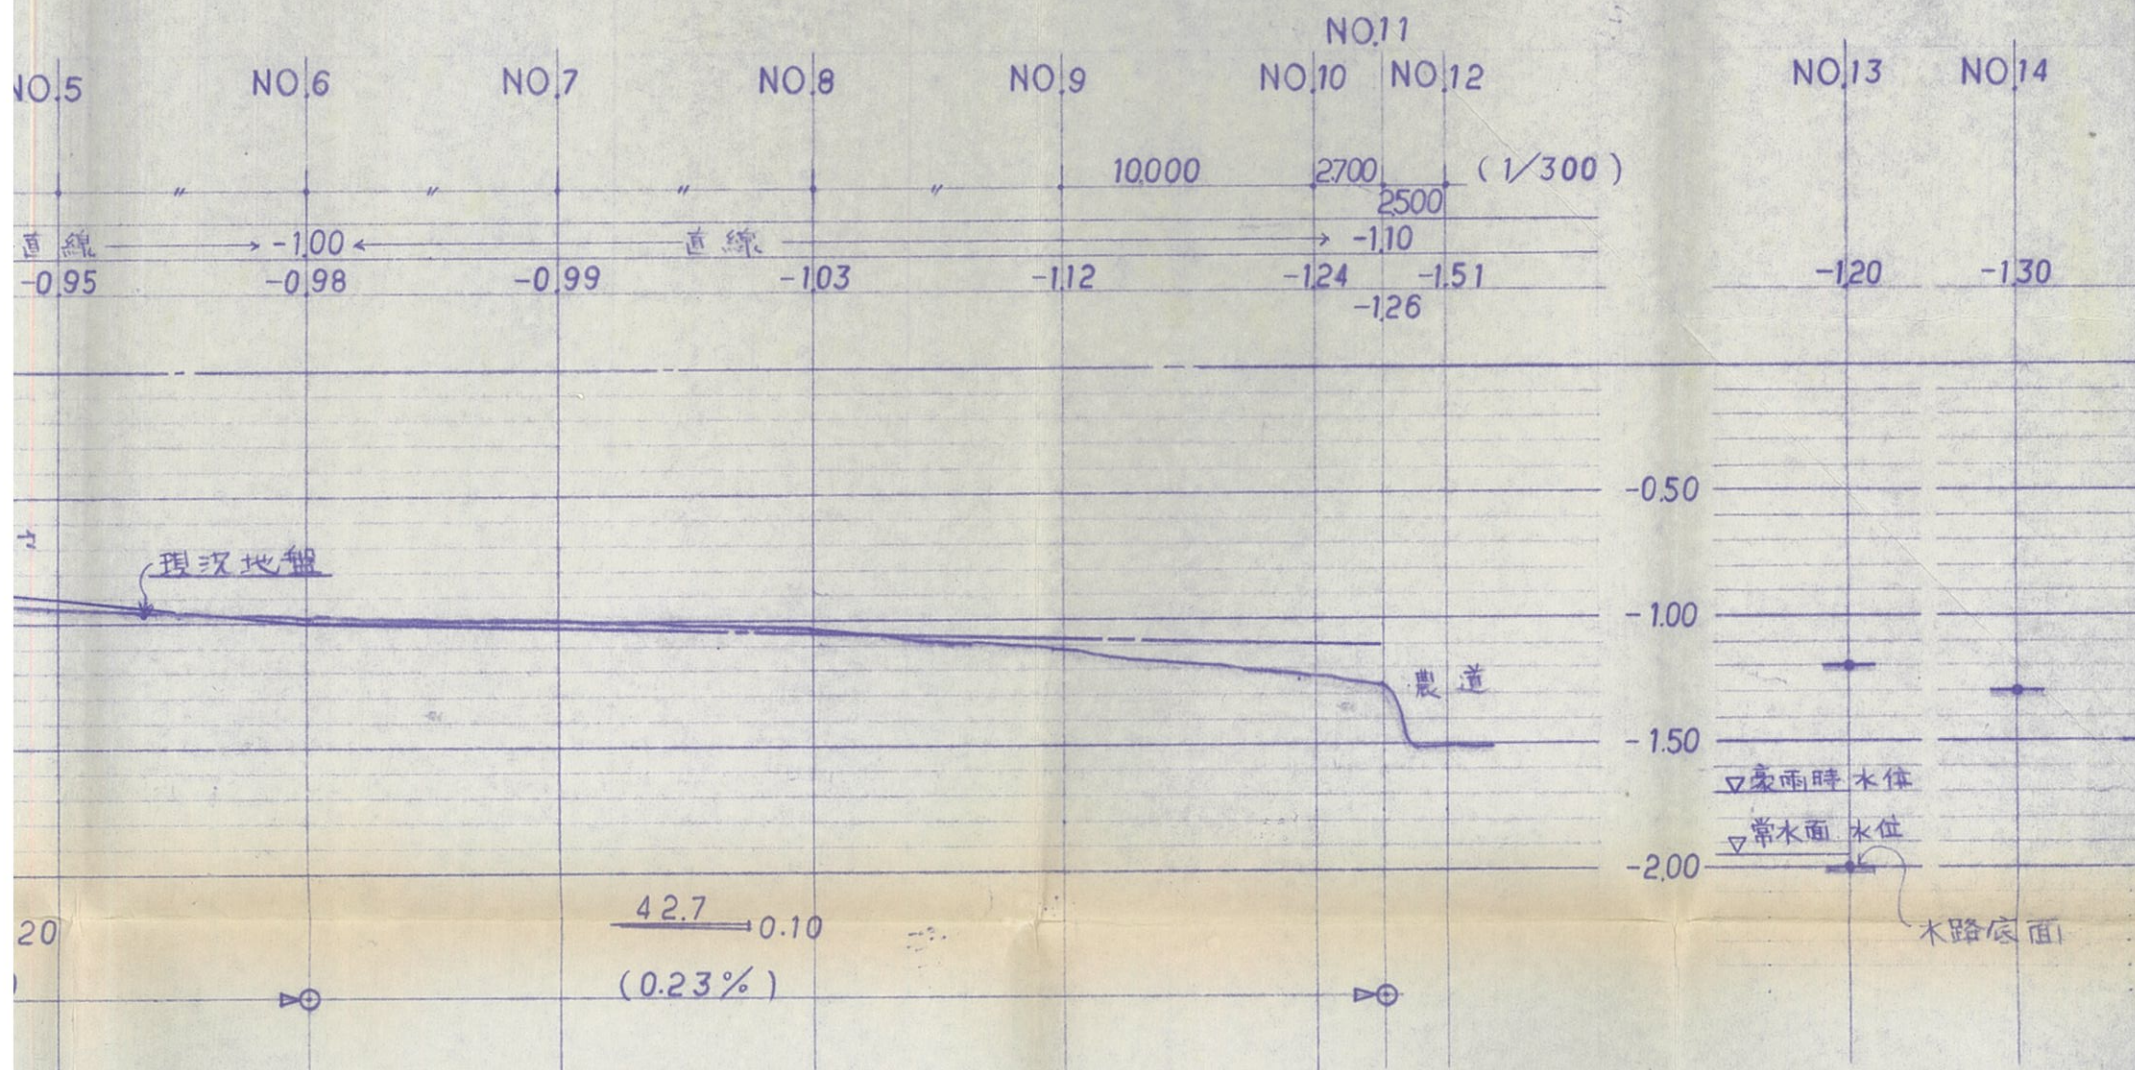

断面 1:300
1:30

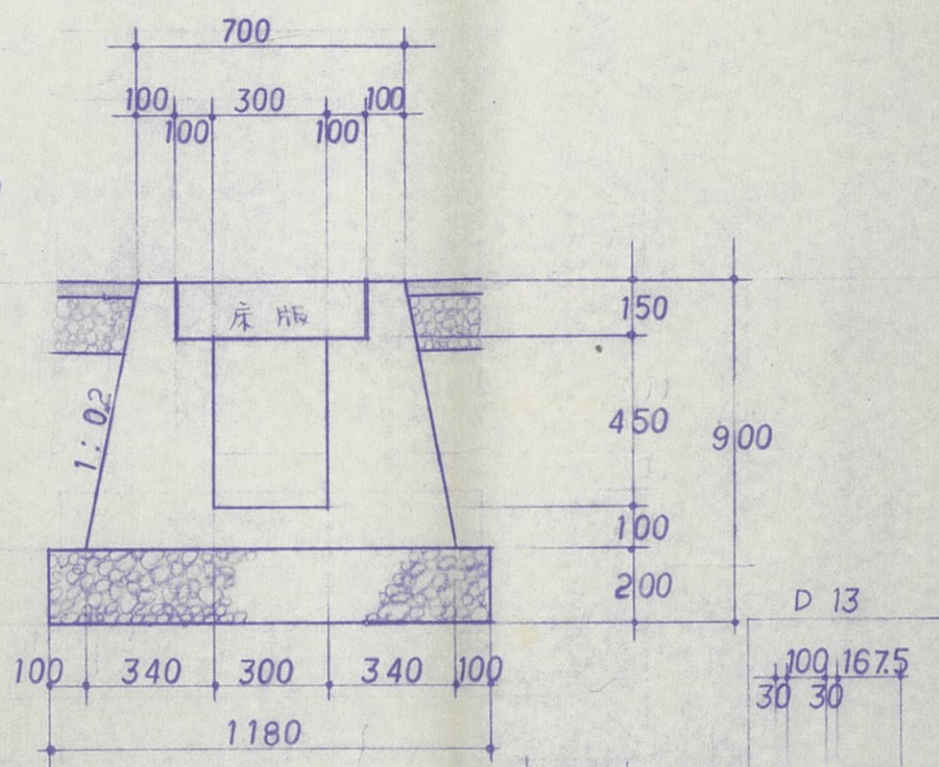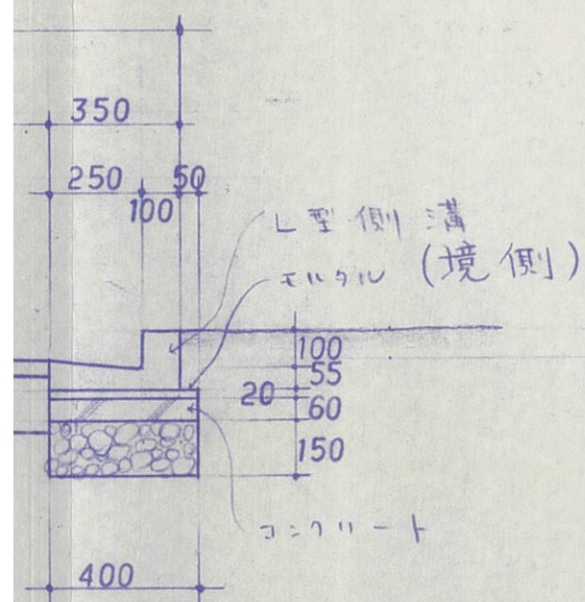

横断暗渠用

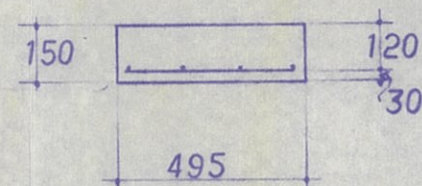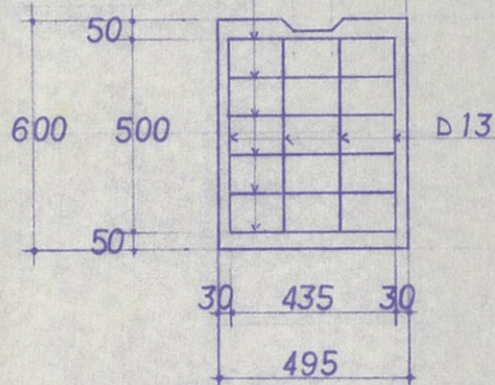

横断暗渠用床版 1:20

コンクリート強度(4週) 床版 210 kg/cm²

側溝 160

斜筋 SD-30

設計	担当	検図	縮尺 1:20 1:30 1:300 設計年月日 58.3	工事名称 道路の位置指定申請書	図面名称 現況縦断面、道路側溝、床版詳細図	No. 2
----	----	----	--	--------------------	--------------------------	-------